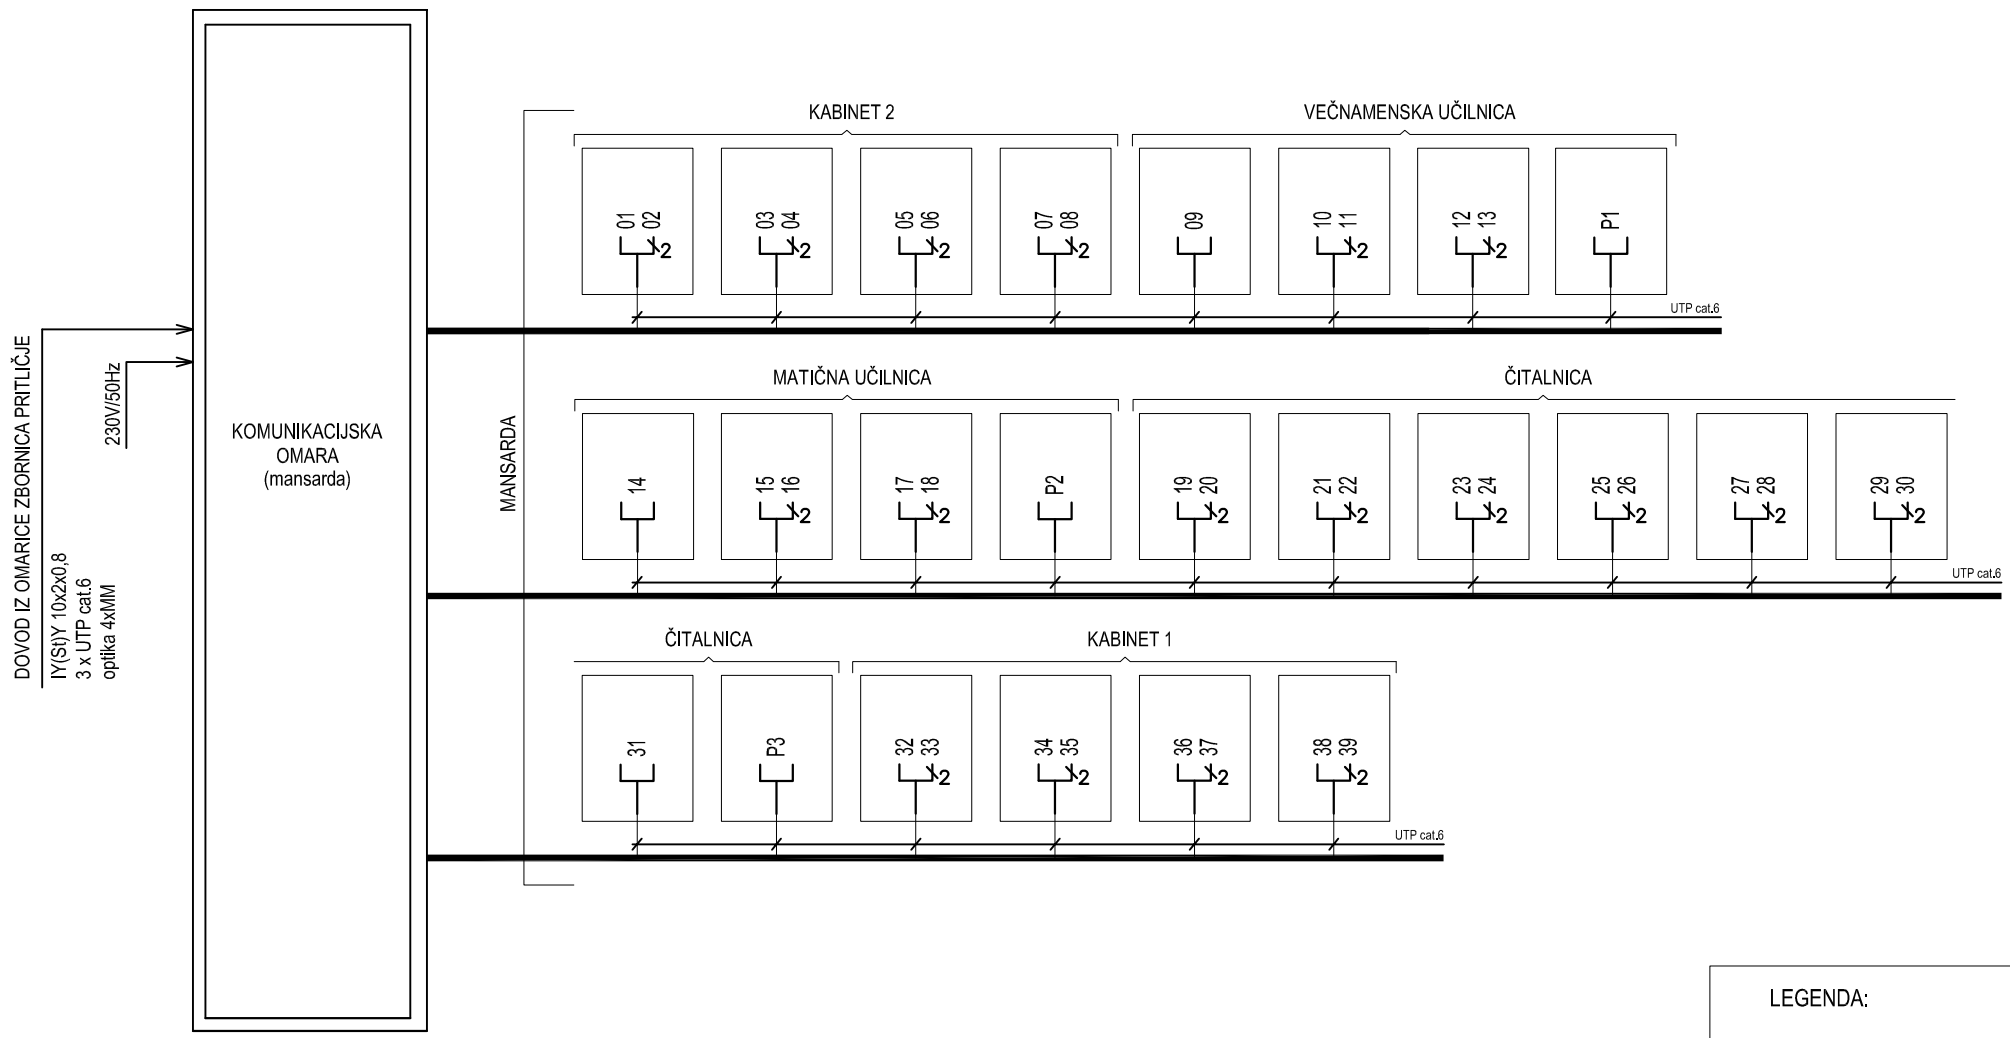

LEGENDA:

- KOMUNIKACIJSKA VTIČNICA RJ45
- 2 - DVOJNA KOMUNIKACIJSKA VTIČNICA 2xRJ45

Odg.projektant	S. Zelko dipl. inž.el	ELEKTRO PROJEKT d.o.o. Podjetje za inženiring, projektiranje, zastopstvo in storitve. Kasaze 68a, Petrovče GSM.: 051/351-646 E-mail: info@elektroprojekt.si	Objekt, kraj: POŠ NOVA CERKEV	Sestavni del: BLOK SHEMA UNIVERZALNEGA OŽIČENJA	List:	7
Ident. št.	IZS E-1603					
Projektant	S. Zelko dipl. inž.el				št. nač.	522/16
Risal	A. Prušek dipl.inž.el(UN)		Investitor: OBČINA VOJNIK, KERŠOVA UL. 8, 3212 VOJNIK	Faza : PZI / Datum izdel: FEBRUAR 2016	Stran	1
					št.strani	1