


0	1	2	3	4	5	6	7	8	9
---	---	---	---	---	---	---	---	---	---

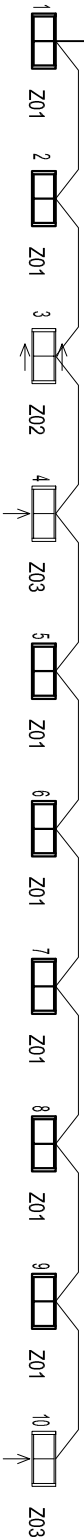

LEGENDA:

 Z01 BEGHELLI FORMULA65 LED (19226) LED/0,7W/SE/RM/1h, IP65

 Z02 BEGHELLI FORMULA65 LED (19224) LED/1,4W/SA/RM/1h, IP65
+ DVOSTRANSKI ZASLON L/D (19042)

 Z03 BEGHELLI FORMULA65 LED (19224) LED/0,14W/SA/RM/1h, IP65
+ PIKTOGRAM RAVNO

Odg.projektant	S. Zelko dipl. inžel	Objekt, kraj: POŠ NOVA CERKEV		Sestavni del: BLOK SHEMA ZASILNE RAZSVETLJAVE		Lst:		9
Ident. št.	IZS E-1603			Investitor: OBČINA VOJNIK, KERSOVA UL. 8, 3212 VOJNIK		št. nač.		522/16
Projektant	S. Zelko dipl. inžel					Stran		1
Risal	A. Prušek dipl. inžel (UN)					št. strani		1
		Faza :		PZI	Datum izdel: FEBRUAR 2016			