


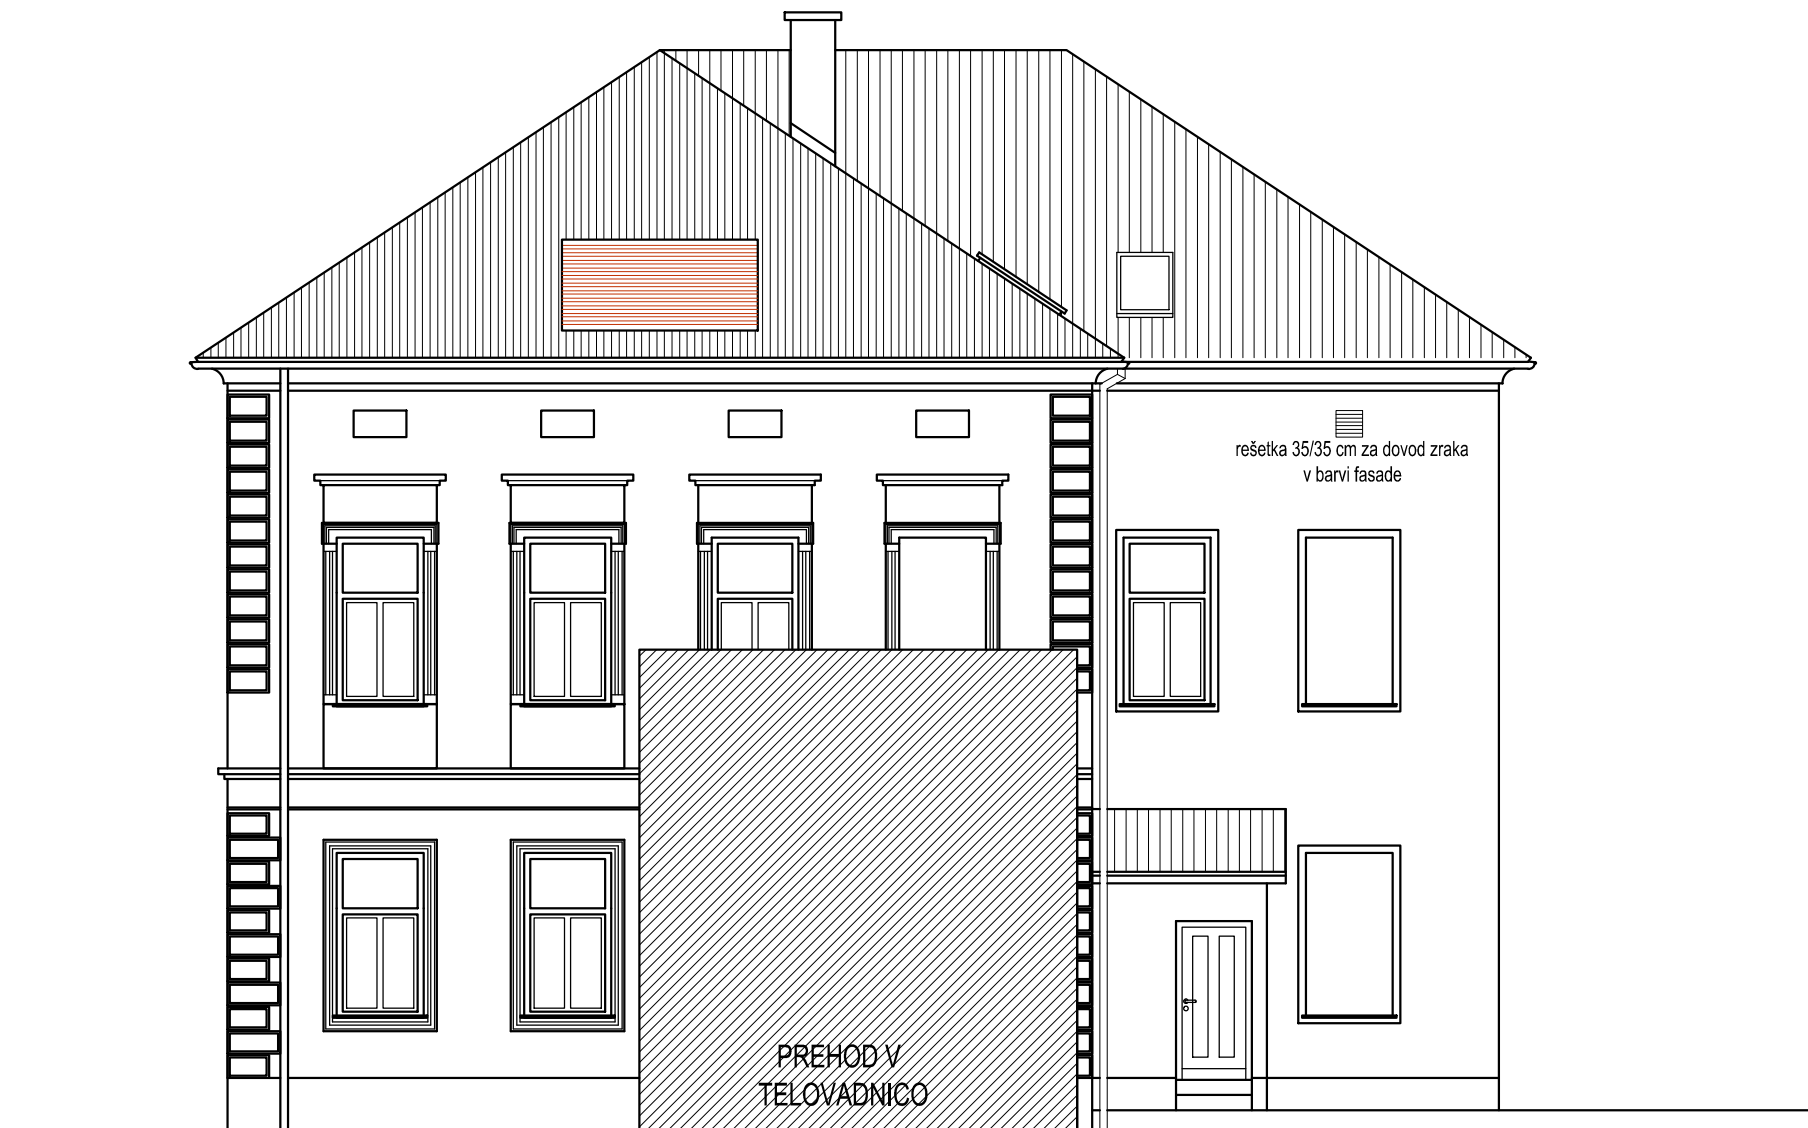

VZHODNA FASADA

M 1: 100

NEPOOBLAŠČENO KOPIRANJE IN RAZMNOŽEVANJE NI DOVOLJENO !

OBJEKT: REKONSTRUKCIJA IN SPREMEMBA NAMEMBNOSTI OBSTOJEČEGA NEIZKORIŠČENEGA PODSTREŠJA POŠ NOVA CERKEV V ŠOLSKE PROSTORE	ŠTEVILKA PR.: 02/16	IZVAJALEC:  IZS 2146
NAROČNIK: OBČINA VOJNIK KERŠOVA UL. 8, 3212 VOJNIK	FAZA PROJ.: PZI	B4M INŽENIRING BRANKO JURIČAN s.p. Ulica XIV. divizije 14, 3000 Celje
PRIKAZ: ARHITEKTURA		
ODG. VODJA PROJEKTA: MILAN CEHNER ZAPS 9069		MERILO : 1:100
ODG. PROJEKTANT: MILAN CEHNER ZAPS 9069		DATUM : FEBRUAR 2016
PROJEKTANT: BRANKO JURIČAN		LIST ŠT.: 13