



D/A PROJEKTOVALNA ARHITEKTURA
OS, No. 221, Ljubljana
26.02.2016 FLOT 26.02.2016

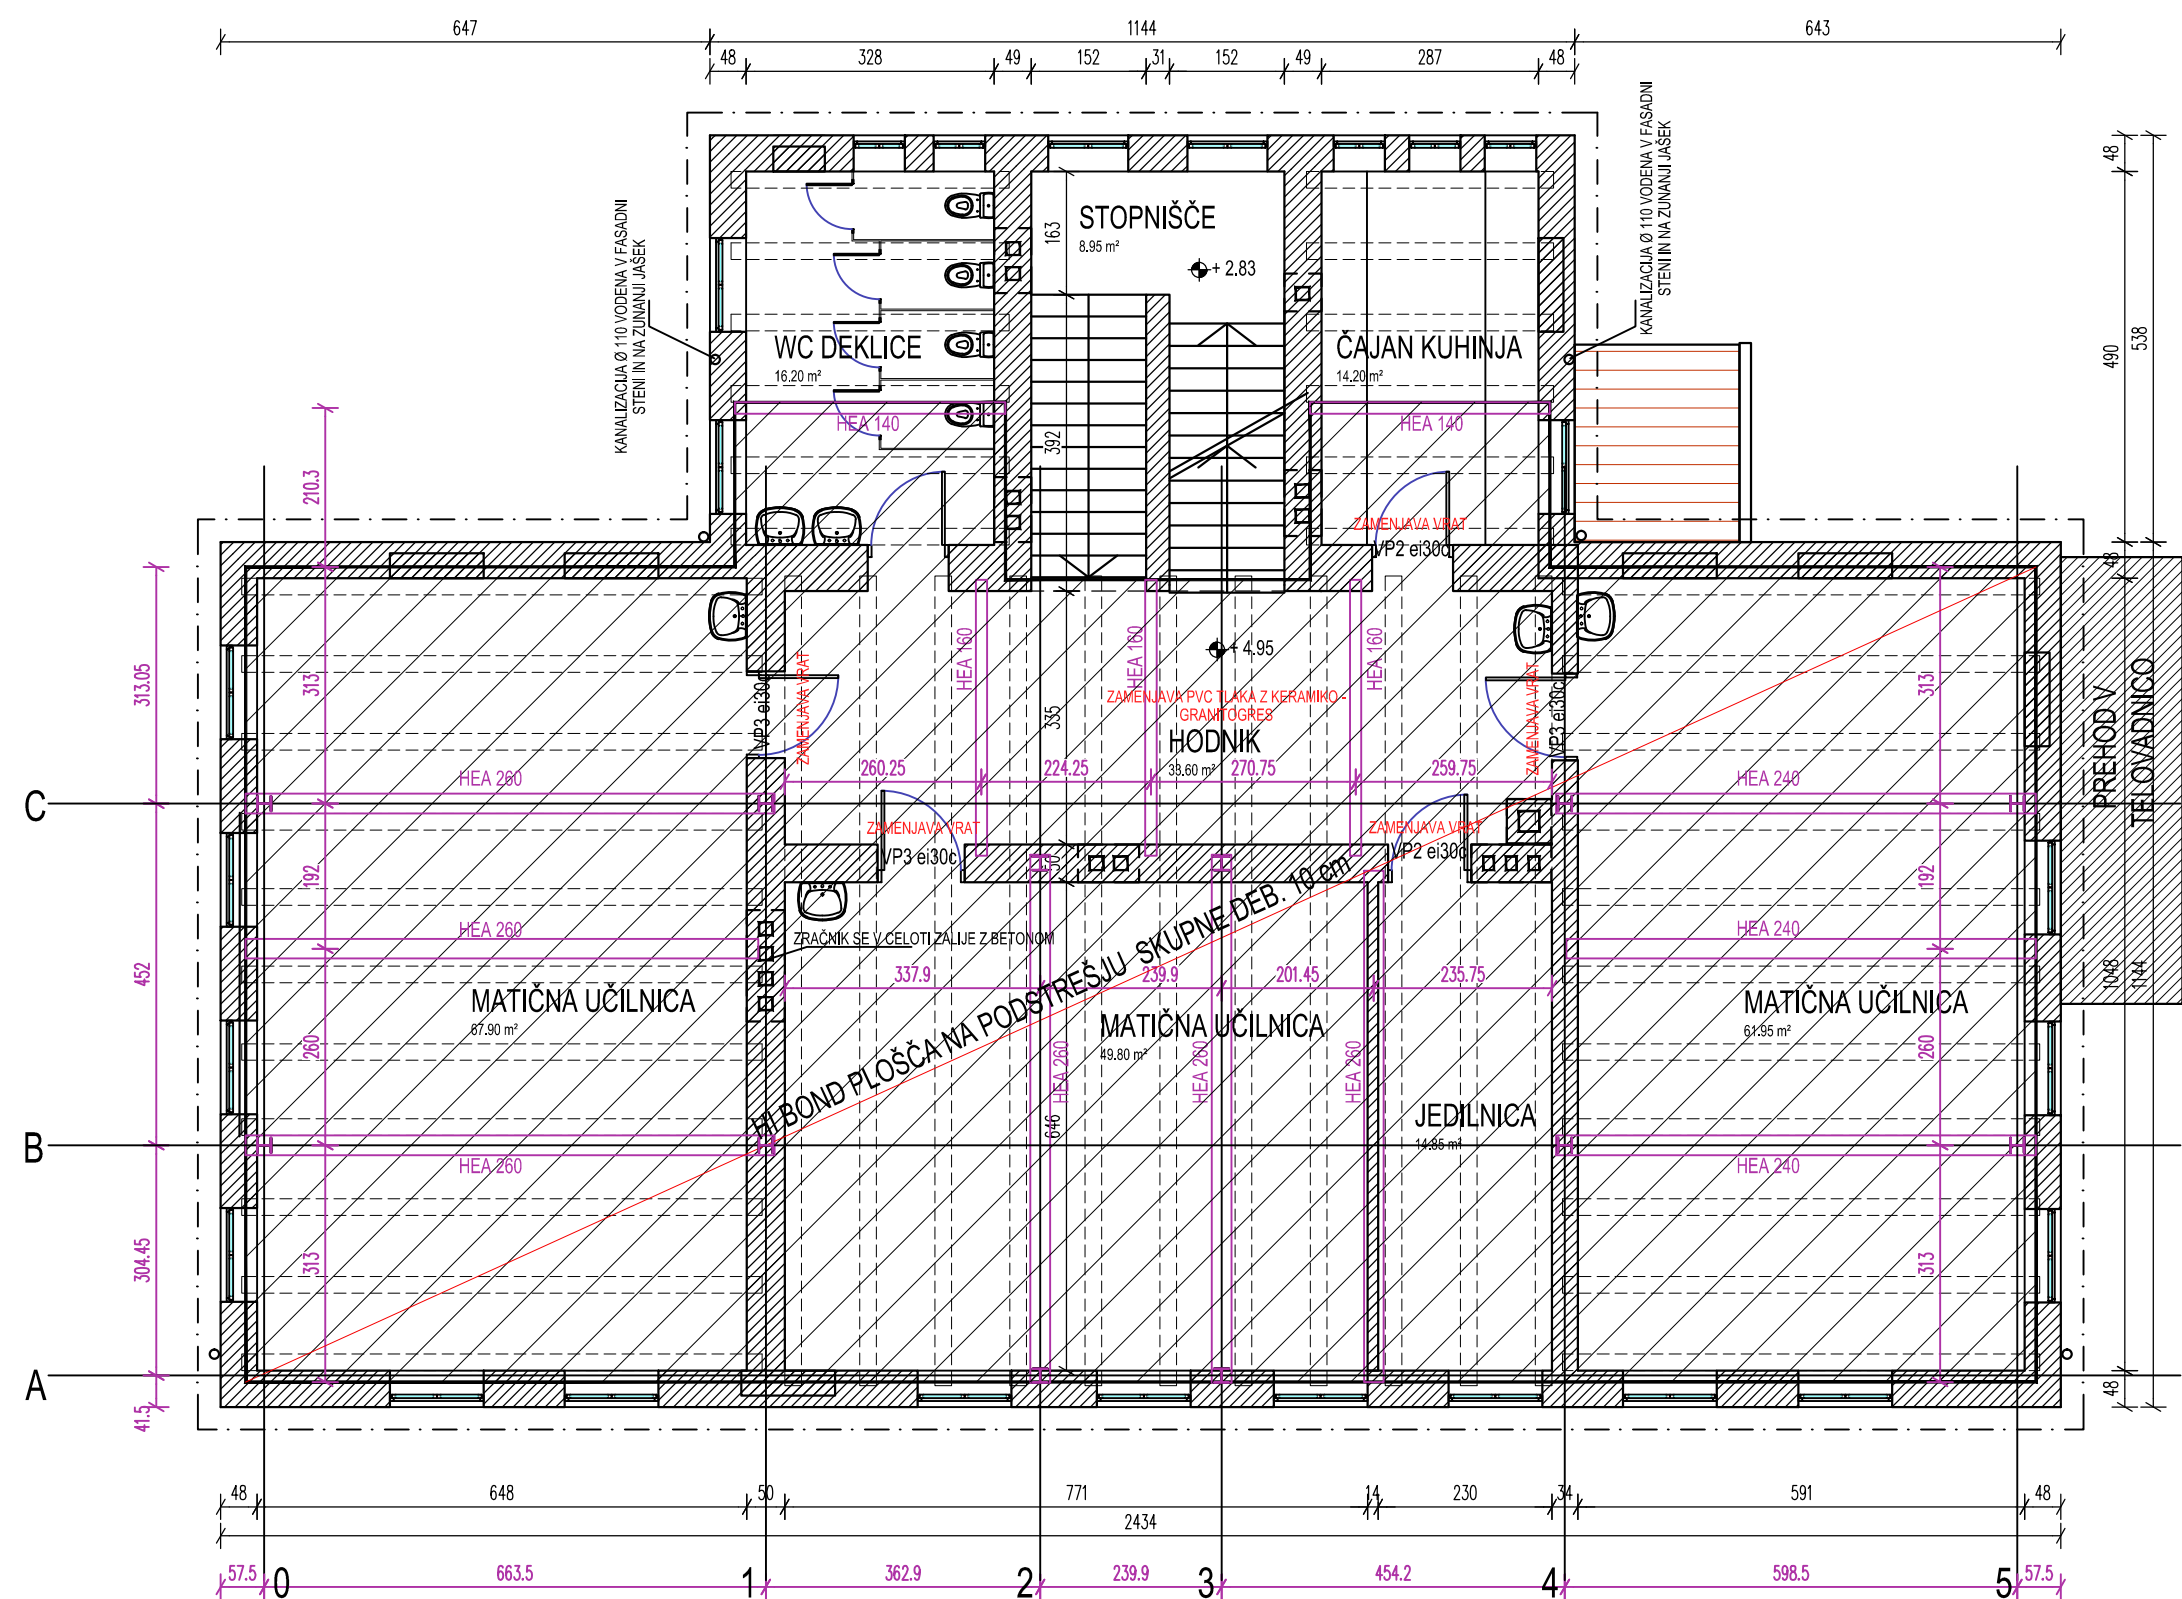

OPIS PROSTOROV - I. NADSTROPJE			
ŠT. PR.	OPIS PROSTORA	TLAK	KVADRATURA m²
1	STOPNIŠČE	Kamen	8,95
2	WC DEKLICE	Keramika	16,20
3	KAJAN KUHINJA	Pvc	14,20
4	HODNIK	Pvc	33,60
5	MATIČNA UČILNICA	Parquet	67,90
6	MATIČNA UČILNICA	Parquet	49,80
7	JEDILNICA	Parquet	14,85
8	MATIČNA UČILNICA	Parquet	61,95
			267,45


LEGENDA MATERIALOV	
	OBSTOJEČA OPEČNA STENA
	ARMIRANI BETON
	BETON / BETONSKI VOTLAKI ZAPOLNJENI Z BETONOM
	SIPOREKS
	KNAUF STENA
	TERMO IZOLACIJA
	NASUTJE
	HIDROIZOLACIJA

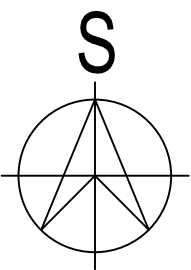

± 0.00 = 302,00

TLORIS I. NADSTROPJA

M 1: 100

 OBJEKT: REKONSTRUKCIJA IN SPREMEMBA NAMENBNOSTI OBSTOJEČEGA NEIZKORIŠČENEGA PODSTREŠJA POŠ NOVA CERKEV V ŠOLSKÉ PROSTORE		ŠTEVILKA PR.: 02/16	IZVAJALEC:  B4M INŽENIRING BRANKO JURIČAN S.P. Ulica XIV. divizije 16, 3000 Celje
NAROČNIK: OBČINA VOJNIK KERŠOVA UL. 8, 3212 VOJNIK		FAZA PROJ.: P Z I	
PRIKAZ: ARHITEKTURA			
ODG. VODJA PROJEKTA: MILAN CEHNER ZAPS 9069			
ODG. PROJEKTANT: MILAN CEHNER ZAPS 9069			MERILO : 1:100
PROJEKTANT: BRANKO JURIČAN			DATUM : FEBRUAR 2016
			LIST Št.: 3