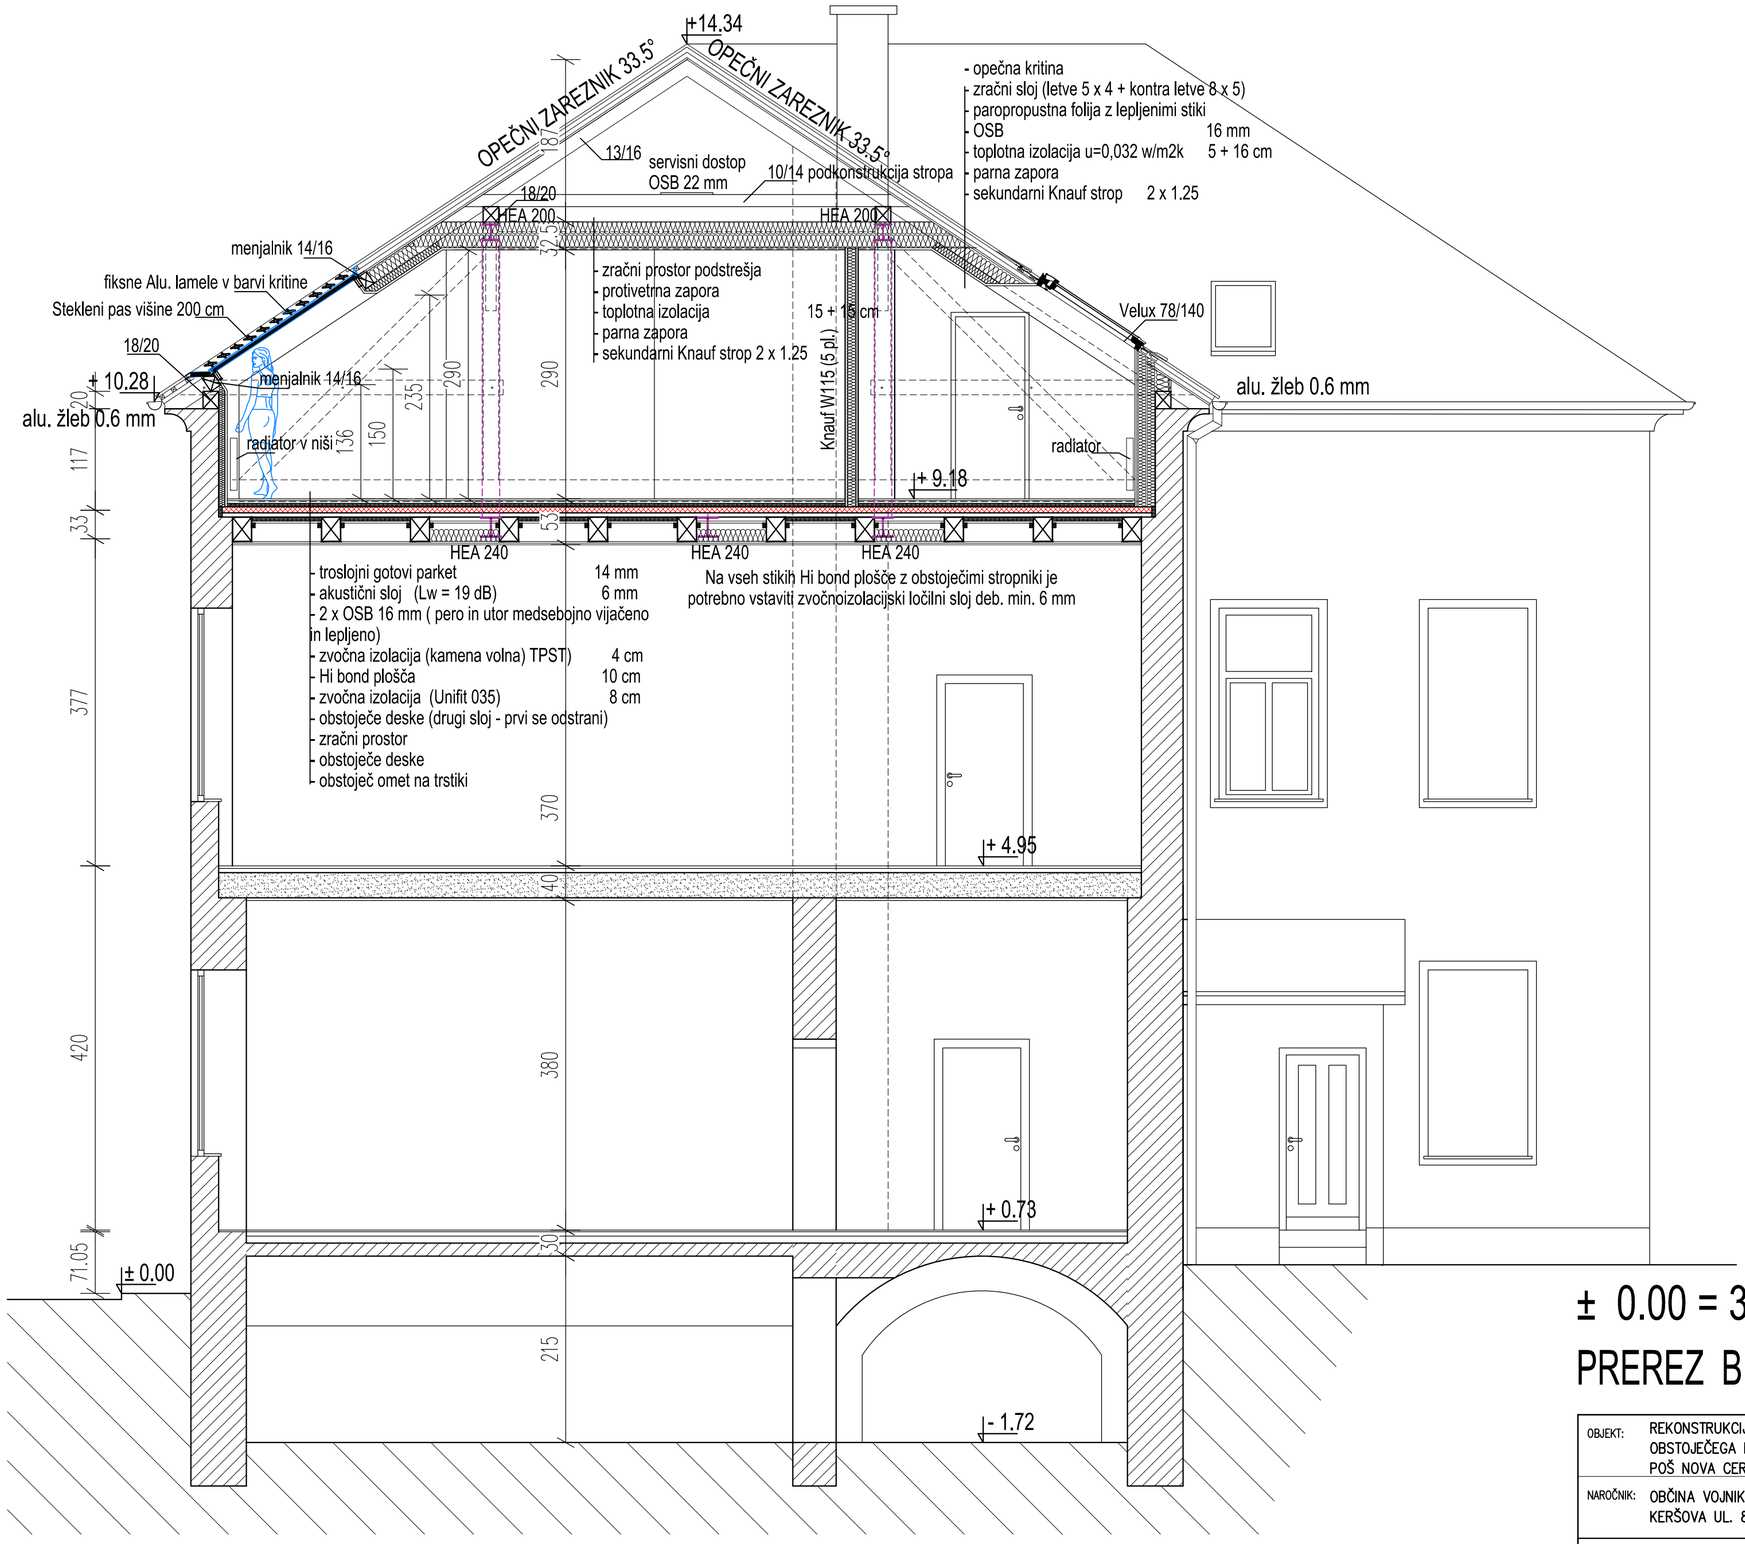

± 0.00 = 302,00

PREREZ B - B

M 1: 50

NEPOOBLAŠČENO KOPIRANJE IN RAZMNOŽEVANJE NI DOVOLJENO !

OBJEKT:	REKONSTRUKCIJA IN SPREMEMBA NAMEMBNOSTI OBSTOJEČEGA NEIZKORIŠČENEGA PODSTREŠJA POŠ NOVA CERKEV V ŠOLSKE PROSTORE	ŠTEVILKA PR.: 02/16	IZVAJALEC: IZS 2146 B4M INŽENIRING BRANKO JURIČAN s.p. Ulica XIV. divizije 14, 3000 Celje
NAROČNIK:	OBČINA VOJNIK KERŠOVA UL. 8, 3212 VOJNIK	FAZA PROJ.: PZI	
PRIKAZ:	ARHITEKTURA		
ODG. VODJA PROJEKTA:	MILAN CEHNER ZAPS 9069		MERILO : 1:100
ODG. PROJEKTANT:	MILAN CEHNER ZAPS 9069		DATUM : FEBRUAR 2016
PROJEKTANT:	BRANKO JURIČAN		LIST ŠT.: 8

D:\A_PROJ\OŠ_NC\PZI\ARHITEKTURA
OŠ_NC_PZI_7.dwg
26.02.2016 PLOT 26.02.2016