


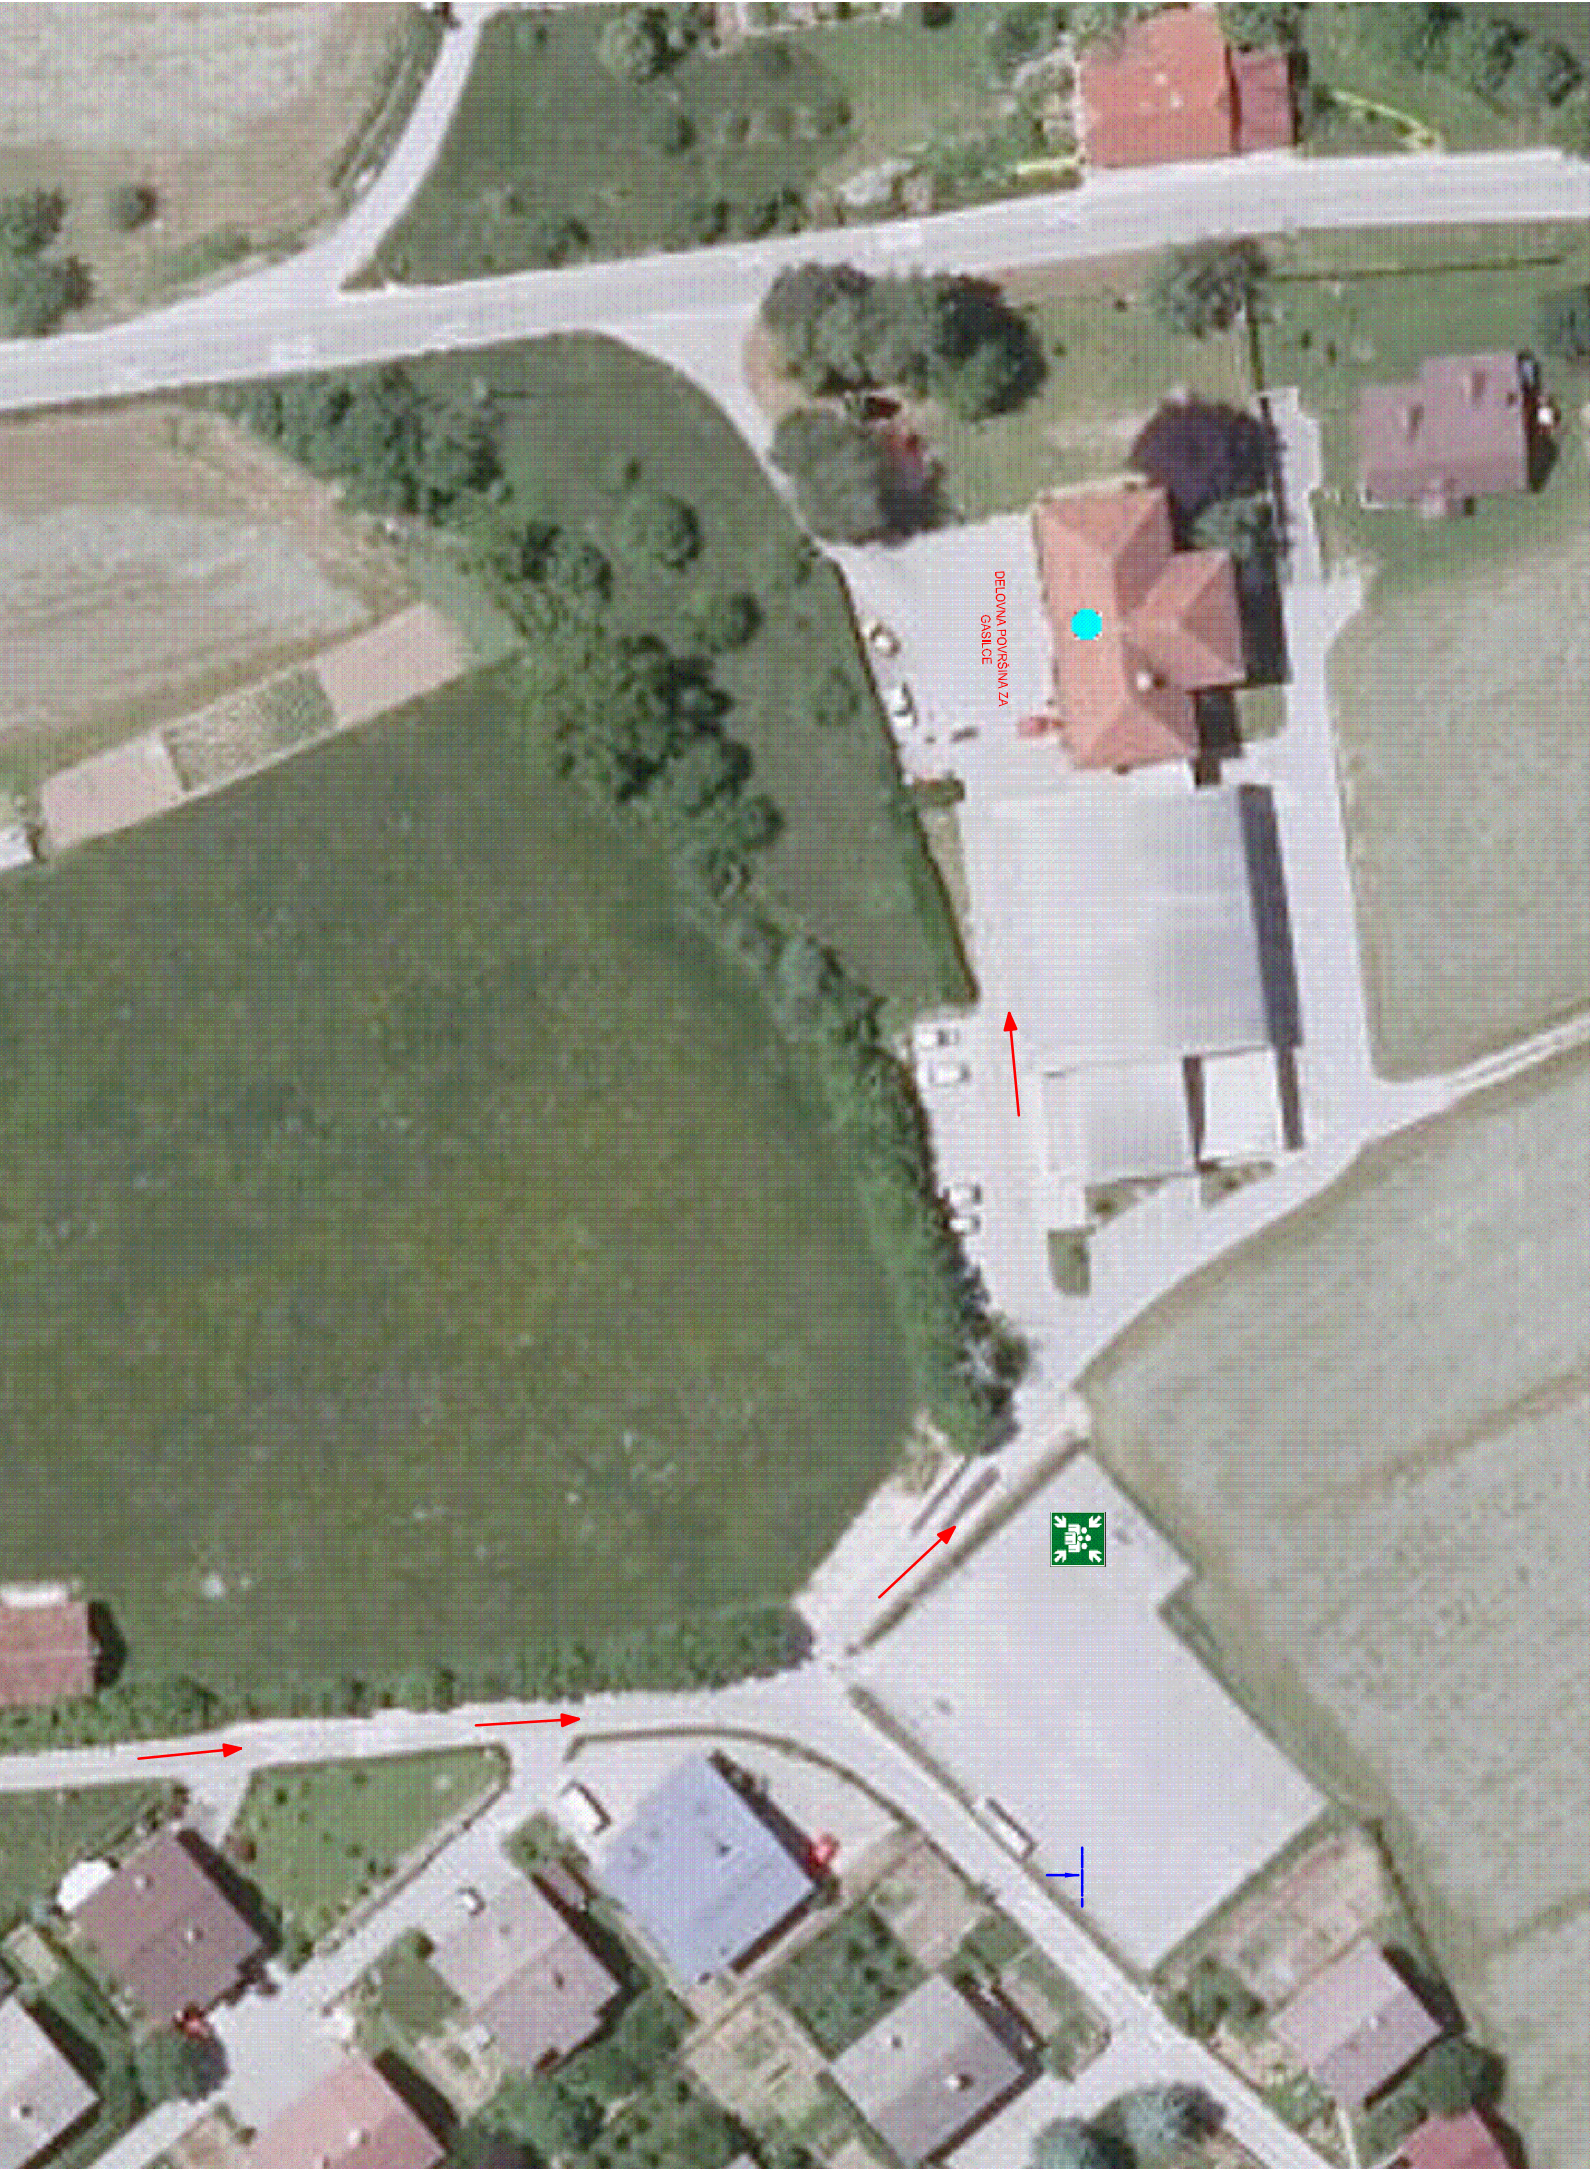

|   |                                      |            |            |              |   |            |            |            |            |
|---|--------------------------------------|------------|------------|--------------|---|------------|------------|------------|------------|
| Projektor:<br><b>SIKO d.o.o., Kidričeva cesta 25,<br/>Celje</b><br>Tel.: 03 42 44 271, Faks : 03 42 44 198 |                                      |            |            |              | Preveritelj:<br><b>OBČNA VOJNIK,<br/>Keršova ulica 8, 3212 Vojnik</b>                                            |            |            |            |            |
|   | Ime                                  | Prejela    | IDS        | Datum        | Opombe   |            |            |            |            |
| Odgovorni projektant                                                                                       | dr. Aleksandra Vrinder<br>u.d.l.k.i. |            | JP-0724    | Jun.<br>2016 | REKONSTRUKCIJA IN SPREMEMBA NAMENI<br>OBSTOJEČEGA NEIZGORIŠČENEGA PODSTREŠJA<br>POŠ NOVA CERKEV V ŠOLNI PROSTORI |            |            |            |            |
| Sodelavec                                                                                                  |                                      |            |            |              | Naslov   |            |            |            |            |
|   |                                      |            |            |              | ŠTUDIJA POŽARNE VARNOSTI                                                                                         |            |            |            |            |
| Oprema   |                                      |            |            |              | Oznaka ribice   |            |            |            |            |
| SITUACIJA                                                                                                  |                                      |            |            |              |   |            |            |            |            |
| Prizid   | St. projekt                          | St. načrt  | St. ribice | Št. ribice   | Št. ribice   | Št. ribice | Št. ribice | Št. ribice | Št. ribice |
| PGD   | 02/16                                | EKO-16-005 | 1          | 1            | 1   | 1          | 1          | 1          | 1          |

-   
Zunanji podtalni hidrant
-   
Intervencijska pot
-   
Zbirno mesto

## LEGENDA :