


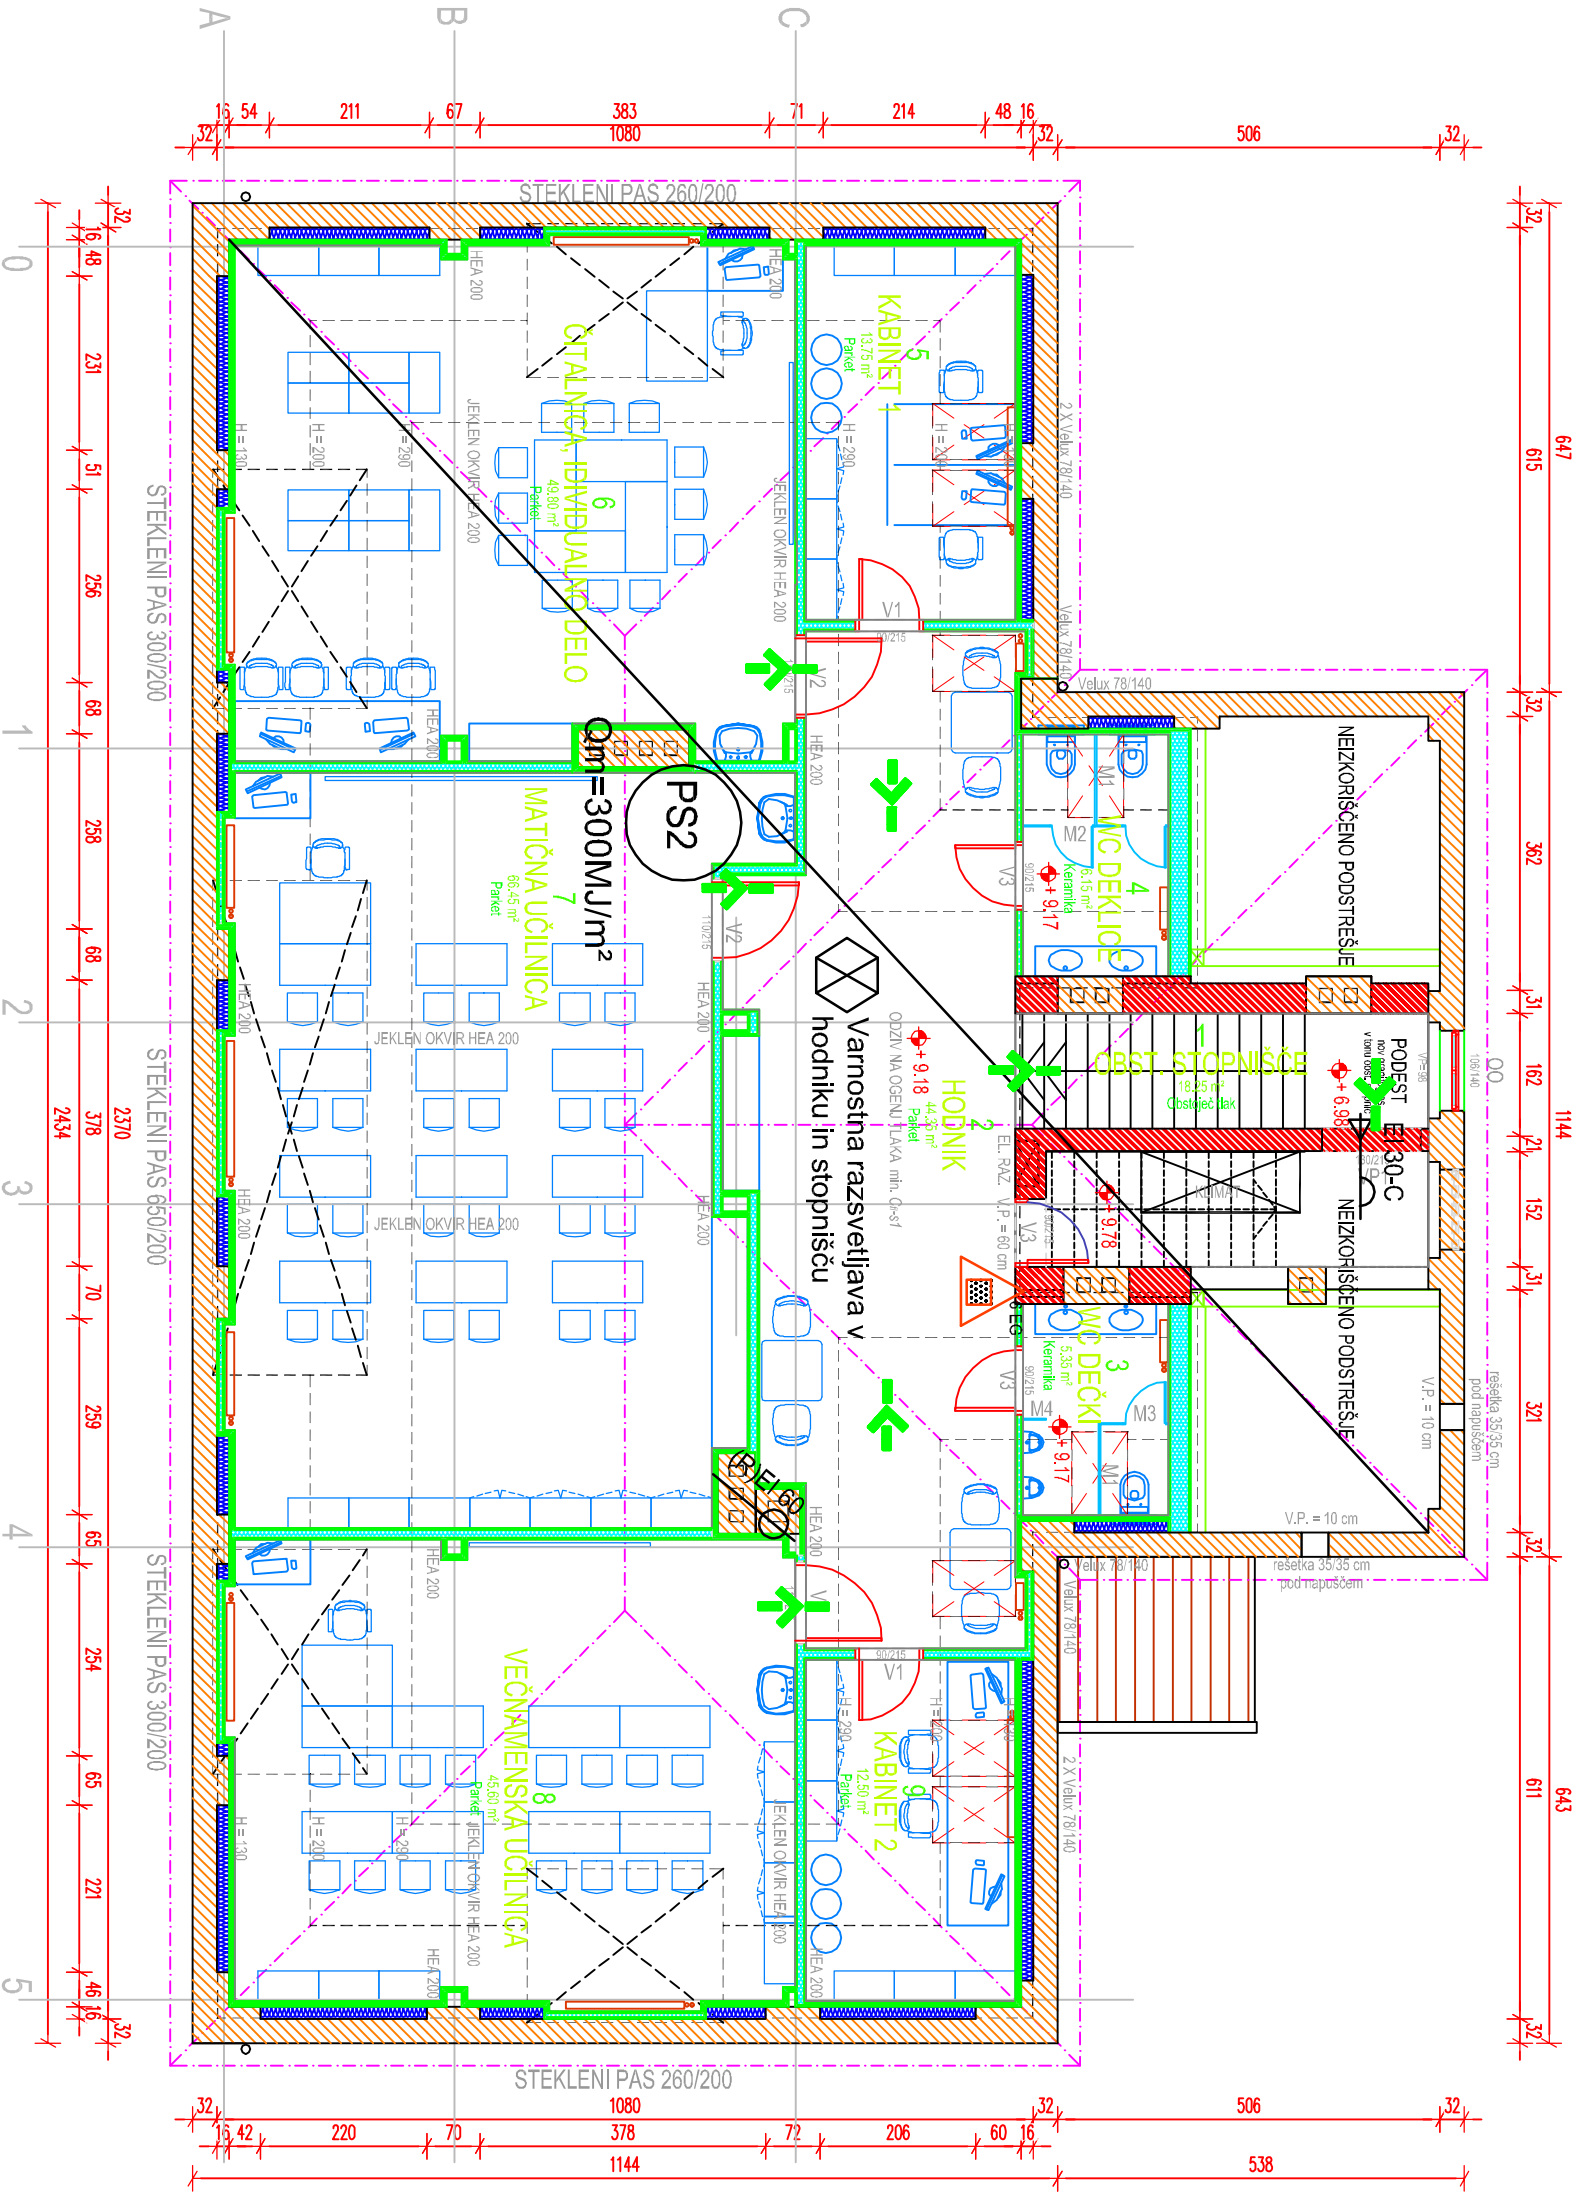

Nabavnik:		Investitor:	
SIEKO d.o.o., Kidričeva cesta 25,		OBČINA VOJNIK,	
Celje		Keršova ulica 8, 3512 Vojnik	
Tel.: 03 42 44 271, Faks : 03 42 44 198			
Objekt:	Ime	Let	Datum
Objekt:	dr. Aleksandra Vinder	P-4724	2016
Projektant:	u.d.i.k.k.		
Sodružje:			
Opombe:			
Projekt:		Študijski projekt	
PGD		EKO-16-005	
		5	
		1 : 100	
		Januar 2016	

Št. Pr.	OPIS PROSTORA	TLAK	KVADRATURA m²	VIŠINA m
1	OBST. STOPNIŠČE	Obstojajoč tlak	18,25	2,50 m
2	HODNIK	Parket	44,35	2,50 m
3	WC DEŽICE	Keramika	5,35	2,50 m
4	WC DEŽICE	Keramika	5,35	2,50 m
5	KABINET 1	Parket	13,75	2,50 m
6	CITALNICA, INDIVIDUALNO DELO	Parket	49,80	2,50 m
7	MATIČNA UČILNICA	Parket	66,45	2,50 m
8	VEČNAMENSKA UČILNICA	Parket	45,60	2,50 m
9	KABINET 2	Parket	12,50	2,50 m