
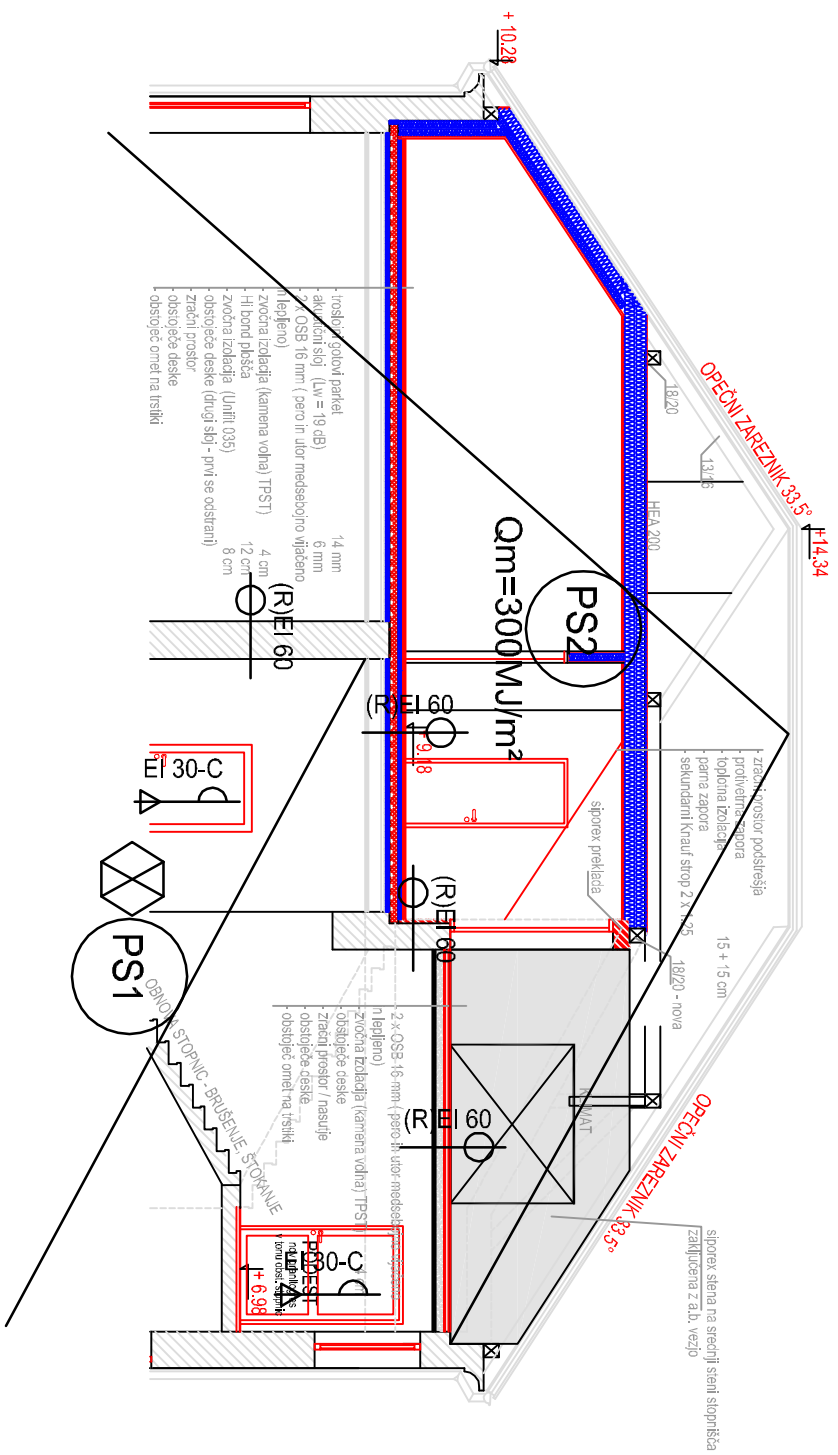


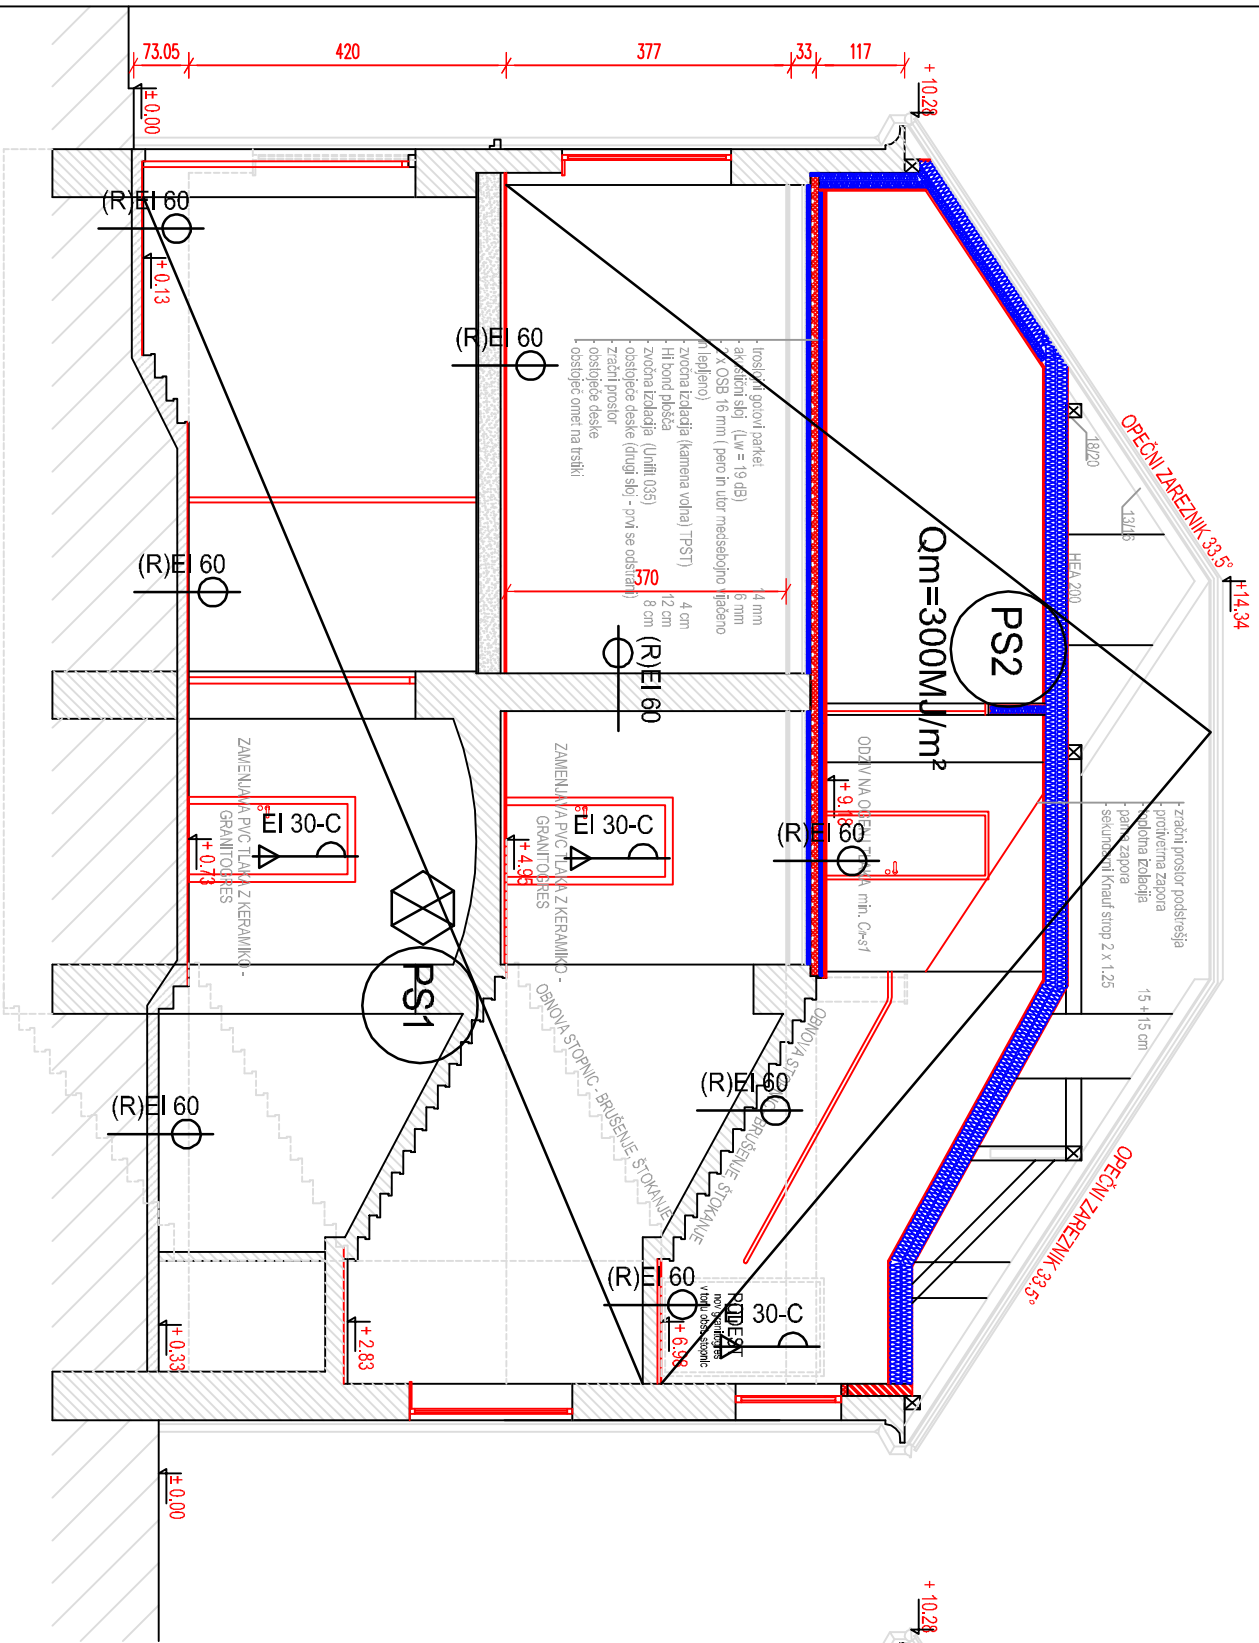

Projektor: SIEKO d.o.o., Kidričeva cesta 25, Celje Tel.: 03 42 44 271, Faks : 03 42 44 198					Investitor: OBČINA VOJNIK, Koršova ulica 8, 3212 Vojnik				
	Ime	Pojavlj	L2S	Datum	Objekt				
Objektovni projektant	dr. Aleksandra Vinder u.d.l.k.		P-4724	jun 2016	REKONSTRUKCIJA IN SPREMEMBA NAMENBENOSTI OBSTOJEČEGA NEZAKORIŠČENEGA PODSTREŠJA POS NOVA CERKEV V ŠOLSKEM PROSTORE				
Sodelavce					Namen ŠTUDIJA POŽARNE VARNOSTI				
Opombe:	Oznaki risbe:				TIPIČNA PREREZA				
PGD	Sr. projektant	02/16	Sr. izvedba:	EKO-16-005	Sr. risba:	6	Merklo:	Datum:	
							1 : 100	Januar 2016	