



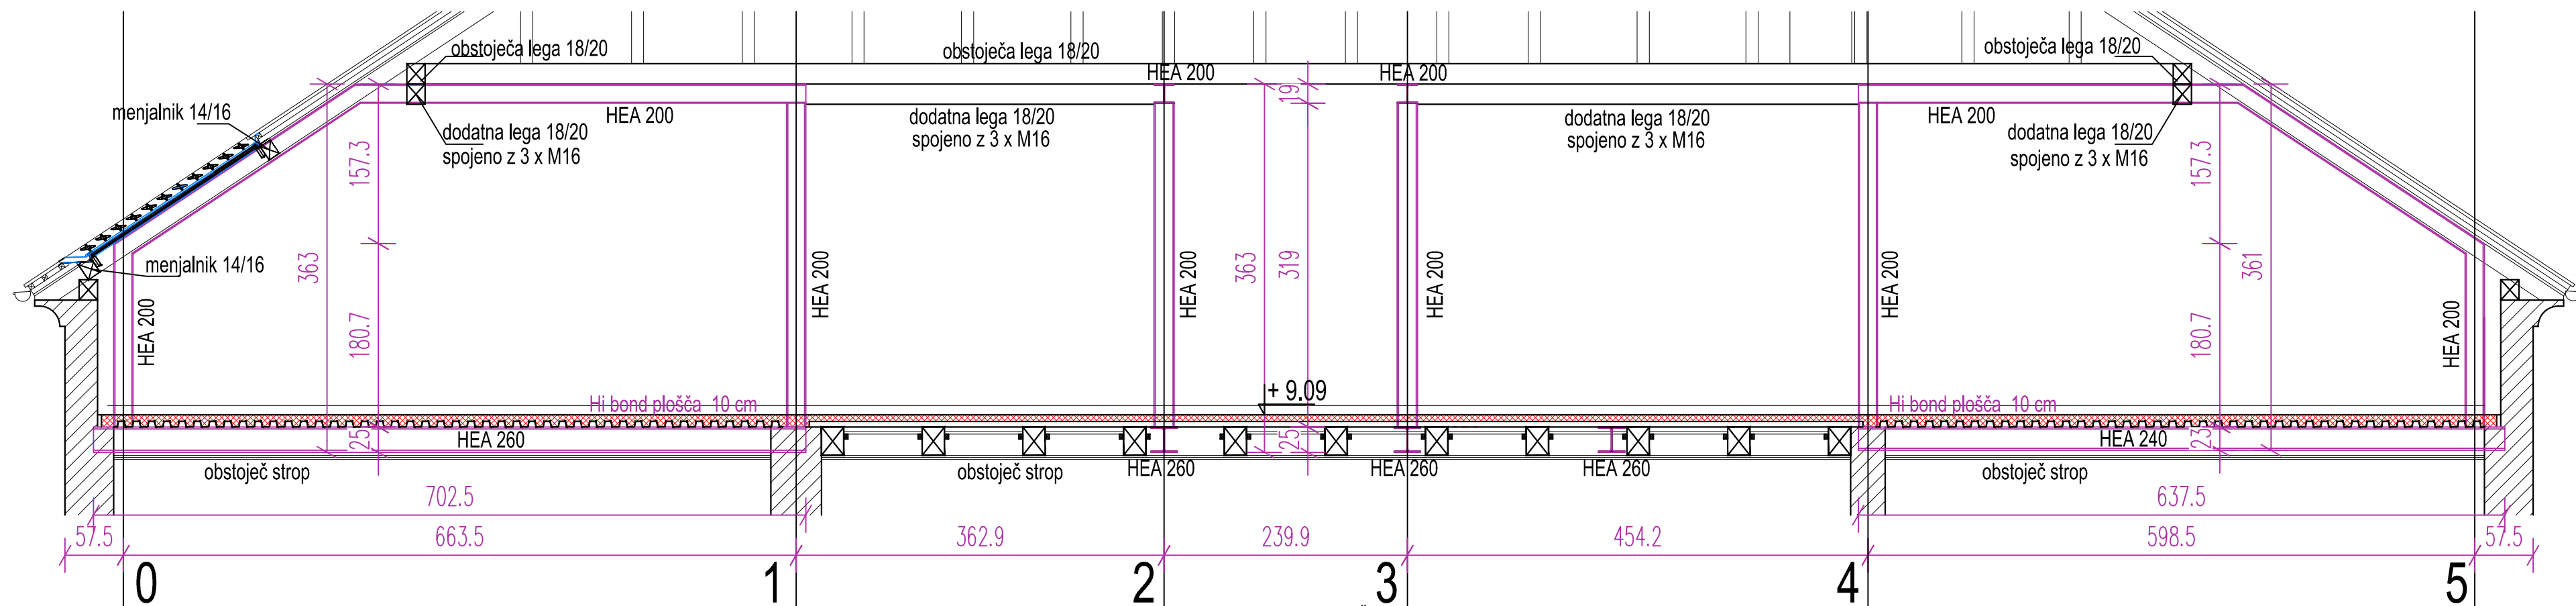

OPOMBA : VSE DIMENZIJE JE POTREBNO DOLOČITI NA OBJEKTU IN JIH USKLADITI Z DEJANSKIM STANJEM, TER IZDELATI USTREZNE DELAVNIŠKE NAČRTE.

JEKLO V OSI B in C

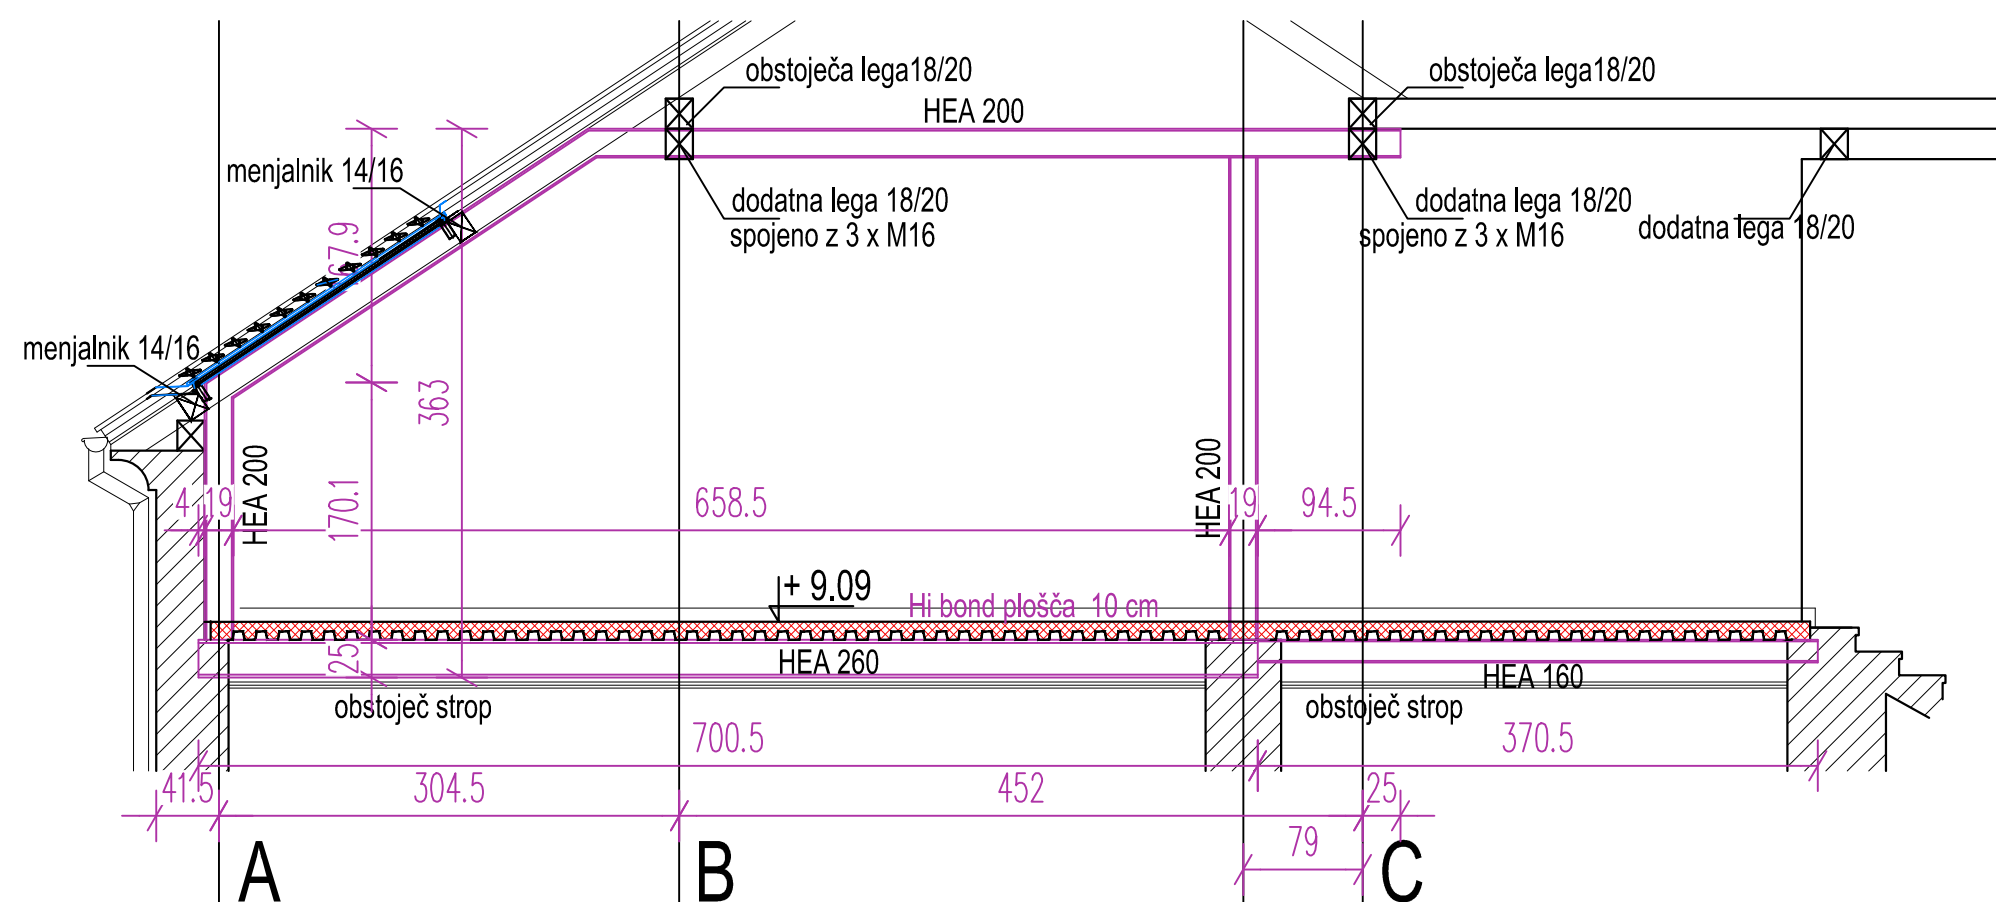

OPOMBA : VSE DIMENZIJE JE POTREBNO DOLOČITI NA OBJEKTU IN JIH USKLADITI Z DEJANSKIM STANJEM, TER IZDELATI USTREZNE DELAVNIŠKE NAČRTE.

JEKLO V OSI 2 in 3

LEGENDA MATERIALOV

- OBSTOJEČA OPEČNA STENA
- ARMIRANI BETON
- BETON / BETONSKI VOTLAKI ZAPOLNjeni Z BETONOM
- SIPOREKS
- KNAUF STENA
- TERMO IZOLACIJA
- NASUTJE
- HIDROIZOLACIJA

± 0.00 = 302,00

POZ. NAČRT JEKLA

M 1: 50

NEPOOBLAŠČENO KOPIRANJE IN RAZMNOŽEVANJE NI DOVOLJENO !			
OBJEKT:	REKONSTRUKCIJA IN SPREMEMBA NAMENBNOSTI OBSTOJEČEGA NEIZKORIŠČENEGA PODSTREŠJA POŠ NOVA CERKEV V ŠOLSKE PROSTORE	ŠTEVILKA PR.:	02/16
NAROČNIK:	OBČINA VOJNIK KERŠOVA UL. 8, 3212 VOJNIK	IZVAJALEC:	IZS 2146
FAZA PROJ.:	PZI	BRANKO JURIČAN s.p.	Ulica XIV. divizije 14, 3000 Celje
PRIKAZ:	GRADBENE KONSTRUKCIJE		
ODG. VODJA PROJEKTA:	MILAN CEHNER	ZAPS 9069	MERILO : 1:50
ODG. PROJEKTANT:	JOŽE PLAZNIK	G 0564	DATUM : FEBRUAR 2016
PROJEKTANT:			LIST ŠT.: 8