


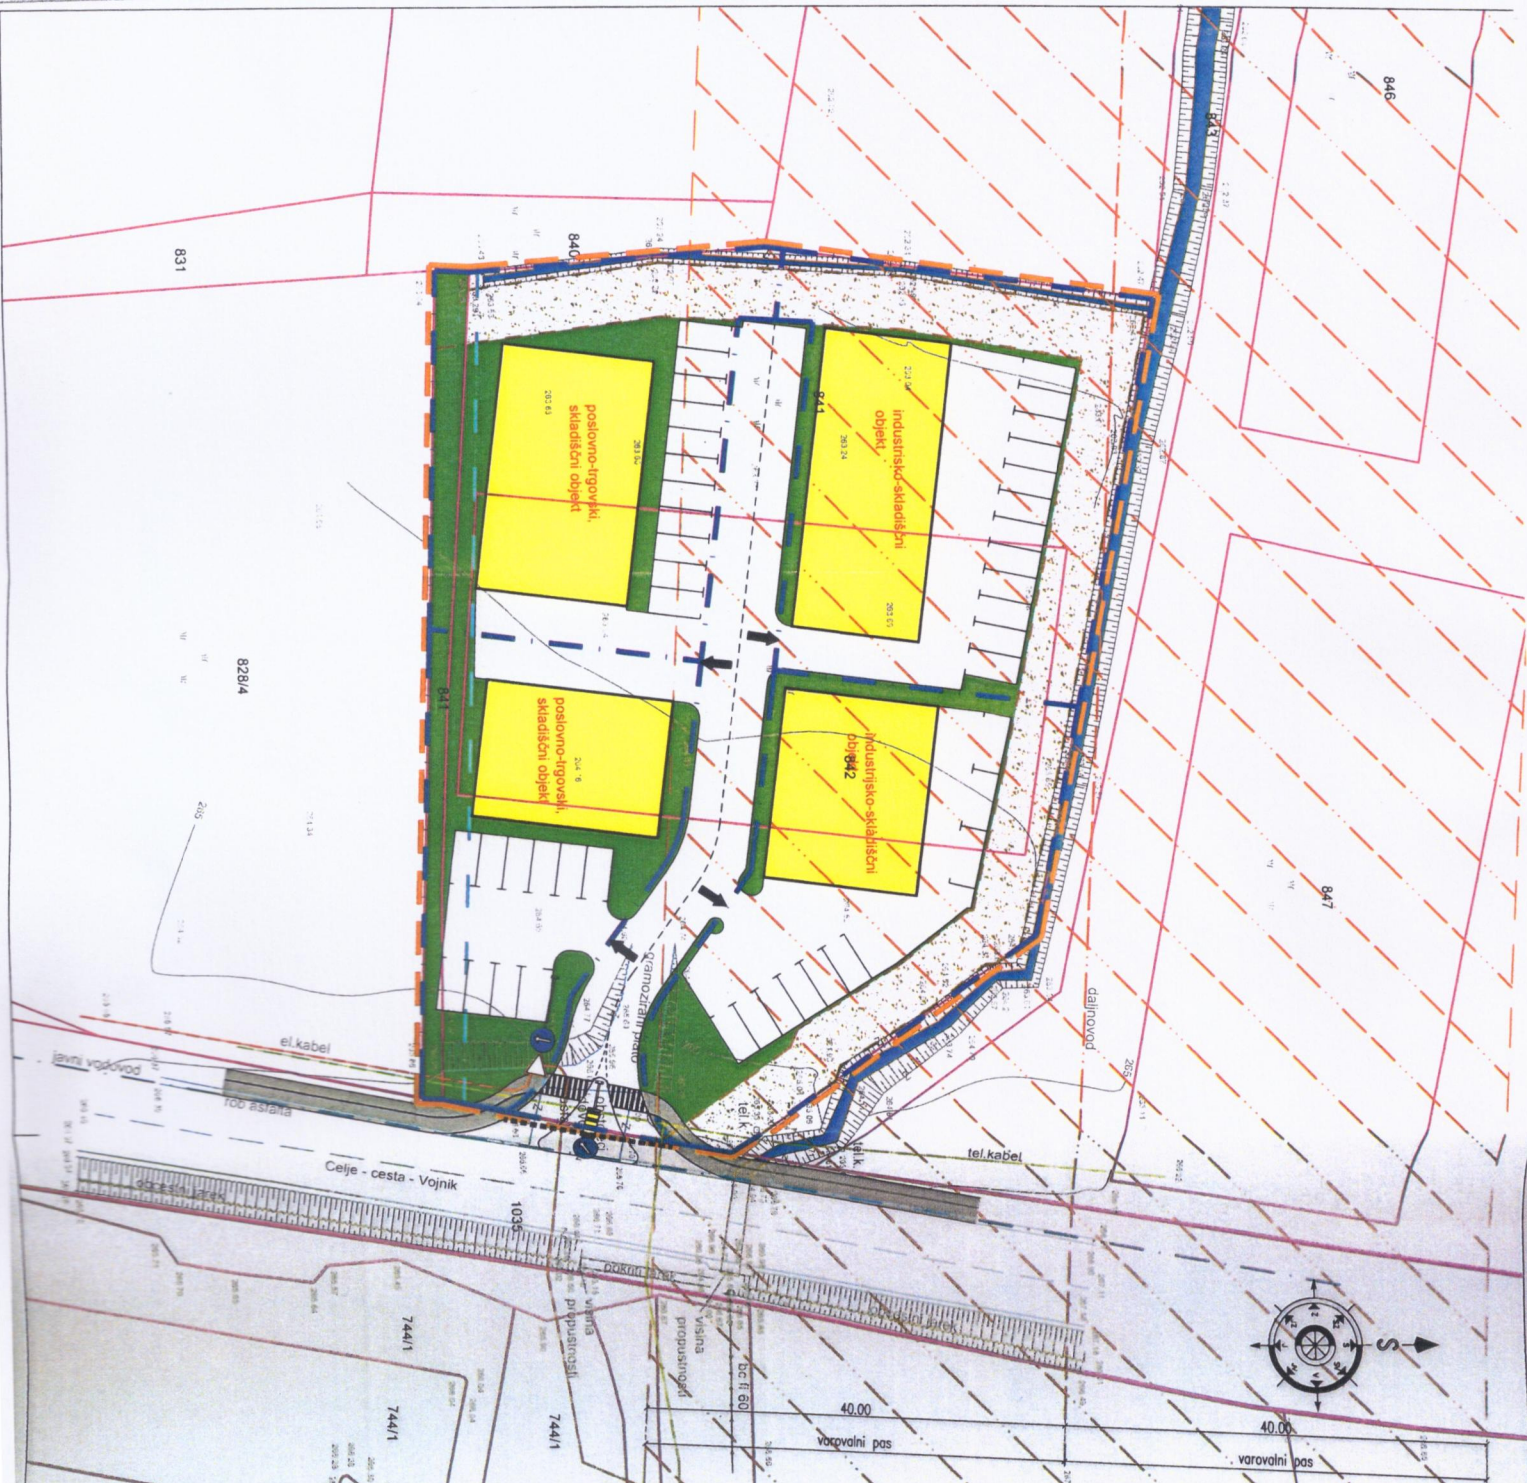

LEGENDA:

- DKN
- MEJA UREDNE OPPN
- parc. štev. 841 k.o. Vojnik trg je velikosti 3187,00m², B:60
- parc. štev. 842 k.o. Vojnik trg je velikosti 1573,00m², B:78
- PROBALNI PAS 5,00m
- PREVIDENI OBJEKTI
- ASFALTIKIRANE POKROVINE
- ZELENE POKROVINE
- PREVIDEN PROSTOR ZA PLOČNIK Z KOLESAJSKO STEZO (S=2,50m)
- po IDP: Ureditev regionalne ceste R2-430/0282
- Višnjia vas - Celje od km0+930 do km4+500
- štev. 5920, BRP Skornšek d.o.o., Velenje
- ODPRTI JAREK
- PREDVIDENA PARCELACIJA
- DOVOZ

APR PROJEKT d.o.o.

Planinsko c. 5, Sevnica
07/816 33 40
www.aprprojekt.si

Štev. OPPN:	V-4/2015
faza:	PREDLOG ZA JAVNO RAZPISNITVE
objekt:	OPPN ZA POSLOVNO CONO VOJNIK
vsebina:	PRIKAZ PROSTORSKE UREDITVE
investitor:	HIŠA ŽAN d.o.o. CELSKA CESTA 39a 3212 VOJNIK
odg. vod. proj.:	PRELOŽNIK Andreja, u.d.a.
direktor:	ANDROJNA Rajko
datum:	maj 2016
merilo/št. risbe:	1:500 6