

Na podlagi 53. in 54. člena Zakona o prostorskem načrtovanju (Uradni list RS, št. 33/2007, 70/2008 - ZVO-1B, 108/2009, 80/2010 - ZUPUDPP, 43/2011 - ZKZ-C, 57/2012, 57/2012 - ZUPUDPP-A, 109/2012, 35/2013 - skl. US, 76/2014 - odl. US, 14/2015 - ZUUJFO) in Statuta Občine Vojnik (Ur. l. RS št. 3/2016), je župan Občine Vojnik sprejel

SKLEP
O JAVNI RAZGRNITVI OSNUTKA OBČINSKEGA PODROBNEGA PROSTORSKEGA
NAČRTA ZA POSLOVNO CONO VOJNIK (hiša Žan)

I.

Župan Občine Vojnik odreja javno razgrnitev osnutka občinskega podrobnega prostorskega načrta za poslovno cono Vojnik (OPPN hiša žan), ki ga je izdelalo podjetje AR PROJEKT Sevnica, št. 4/15.

II.

Predmet OPPN je prostorska ureditev območja za gradnjo poslovnih objektov na parc. št. 841 in 842 k.o. Vojnik trg. Velikost območja prostorske ureditve je 4760 m². Območje je na vzhodnem delu omejeno z regionalno cesto RII-430/0282 Višnja vas – Celje, na jugu z nepózidanimi kmetijskimi površinami, na zahodu s kmetijskimi površinami te na severu z odprtim meteornim jarkom.

III.

Javna razgrnitev osnutka OPPN, se začne naslednji dan po objavi tega sklepa v Uradnem glasilu slovenskih občin, in sicer v prostorih Občine Vojnik, Keršova 8, 3212 Vojnik ter v prostorih Krajevne skupnosti Vojnik. Javna razgrnitev traja 30 dni. Javna obravnava bo v sredo 13. julija 2016 ob 15.30 v sejni sobi Občine Vojnik (I. nadstropje). Na tem naslovu je na vpogled tudi javno razgrnjeni osnutek. Pripombe in predloge na javno razgrnjeni osnutek lahko podajo vsi zainteresirani.

IV.

V tridesetih dneh javne razgrnitve lahko pristojni organ KS posreduje pripombe in svoja stališča županu Občine Vojnik. Če v tem roku pripomb ni, se šteje, da se KS strinja s predlogom. Pripombe in stališča iz prvega odstavka ter druge pripombe in predloge, ki so jih podale fizične ali pravne osebe, se pošiljajo županu Občine Vojnik. Le-ta zavzame do njih stališče, ki jih posreduje v potrditev Občinskemu svetu Občine Vojnik.

V.

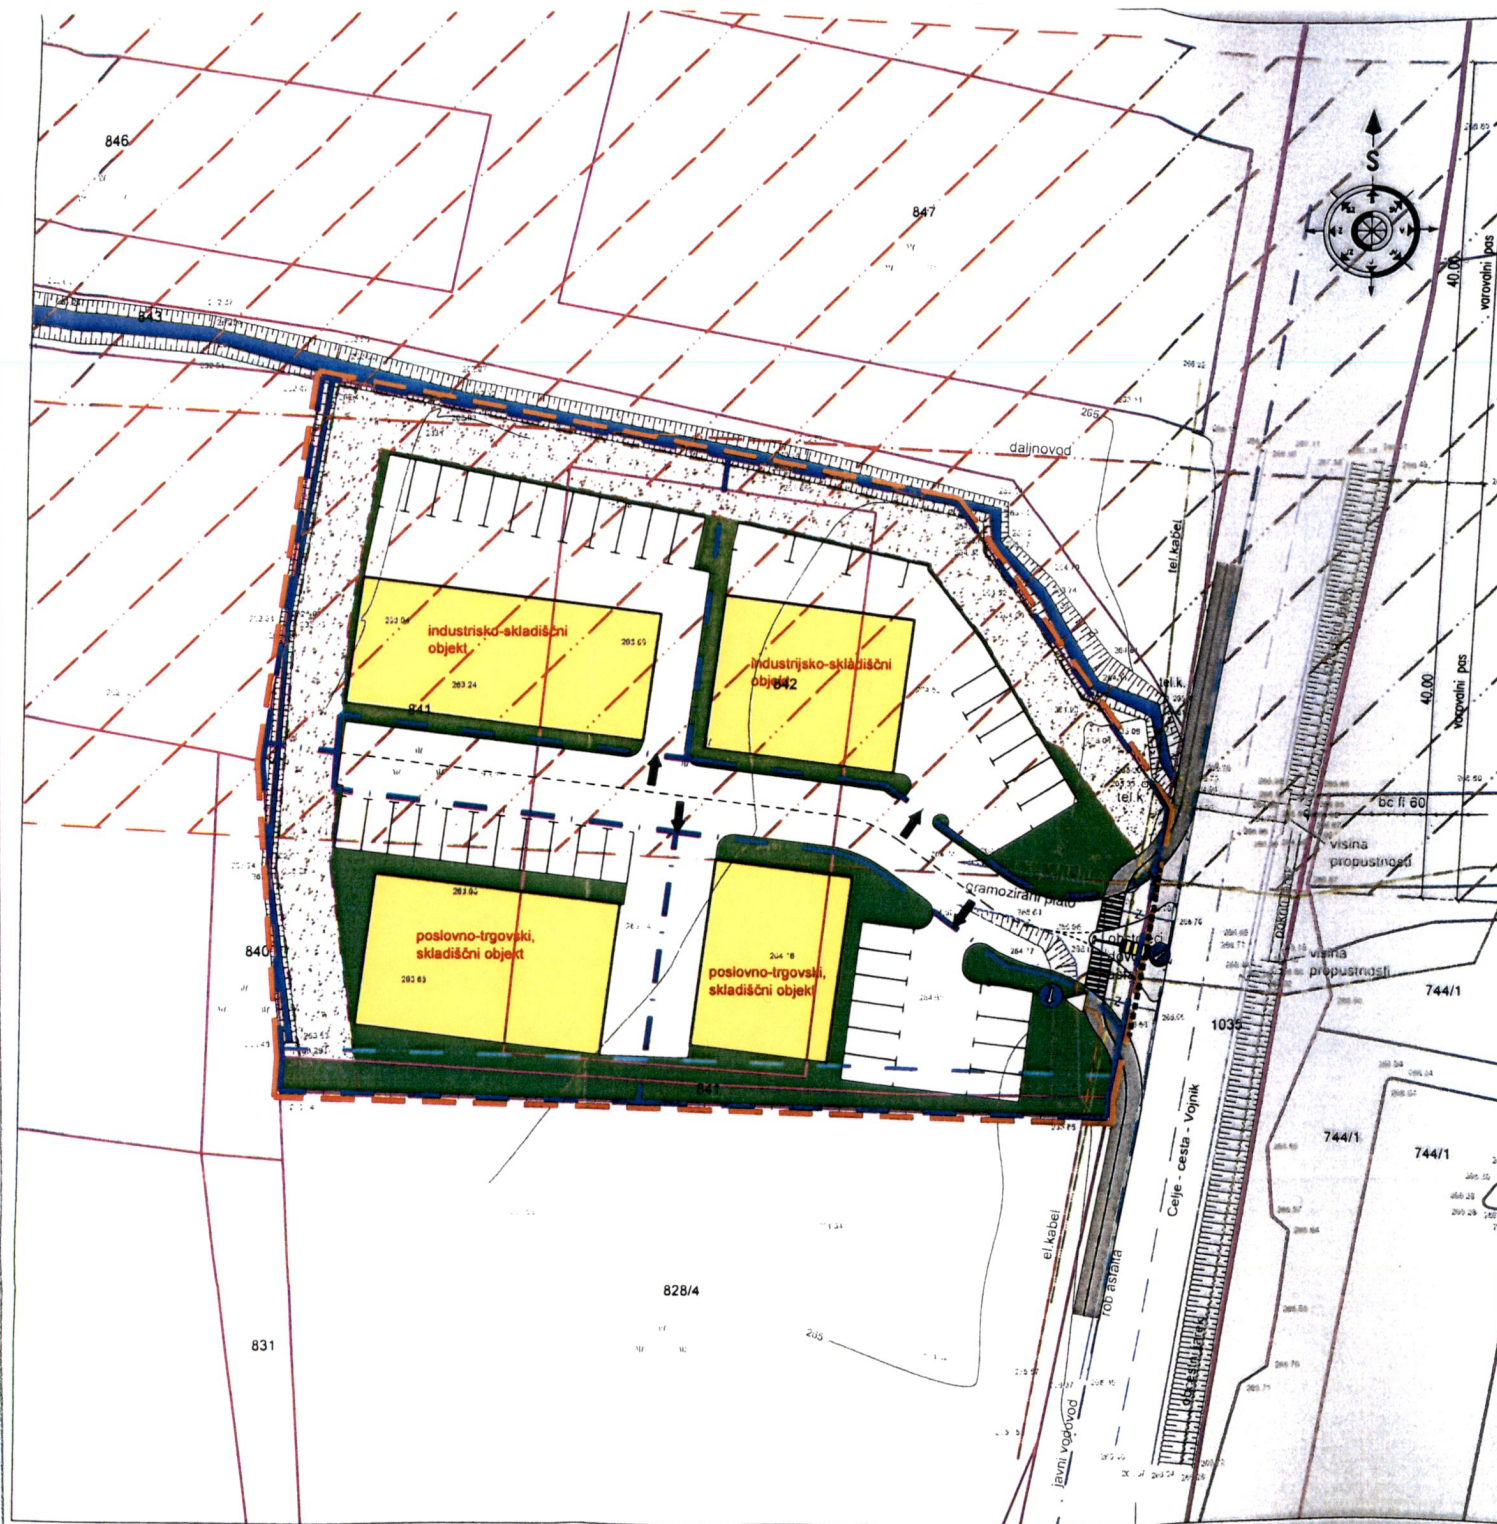
Ta sklep začne veljati naslednji dan po objavi v Uradnem glasilu slovenskih občin.

Vojnik, dne 7.6.2016

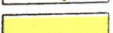
 
Številka: 3505-0004/2015-6



Župan Občine Vojnik
Branko Petre



LEGENDA:

-  DKN
-  MEJA UREDIVE OPPN
- parc. štev. 841 k.o. Vojnik trg je velikosti 3187,00m²; B:60
- parc. štev. 842 k.o. Vojnik trg je velikosti 1573,00m²; B:78
-  PRIOBALNI PAS 5,00m
-  PREDVIDENI OBJEKTI
-  ASFALTIRANE POVRŠINE
-  ZELENE POVRŠINE
-  PREDVIDEN PROSTOR ZA PLOČNIK Z KOLESARSKO STEZO (Š=2,50m)
- po IDP: Ureditev regionalne ceste R2-430/0282
- Višnja vas - Celje od km0+930 do km4+500
- štev. 5920, BRP Skornšek d.o.o., Velenje
-  ODPRTI JAREK
-  PREDVIDENA PARCELACIJA
-  DOVOZ

AIR Planinska c. 5, Sevnica
 ☎ 07/816 33 40
 www.arprojekt.si
PROJEKT d.o.o.

štev. OPPN: V-4/2015
 faza: PREDLOG ZA JAVNO RAZGRNITEV
 objekt: OPPN ZA POSLOVNO CONO VOJNIK

vsebina: PRIKAZ PROSTORSKE UREDITVE
 investitor: HIŠA ŽAN d.o.o.
 CELJSKA CESTA 39a
 3212 VOJNIK

odg.vod.proj.: PRELOŽNIK Andreja, u.d.i.o.

direktor: ANDROJNA Rajko

datum: maj 2016

merilo/št.risbe: 1:500