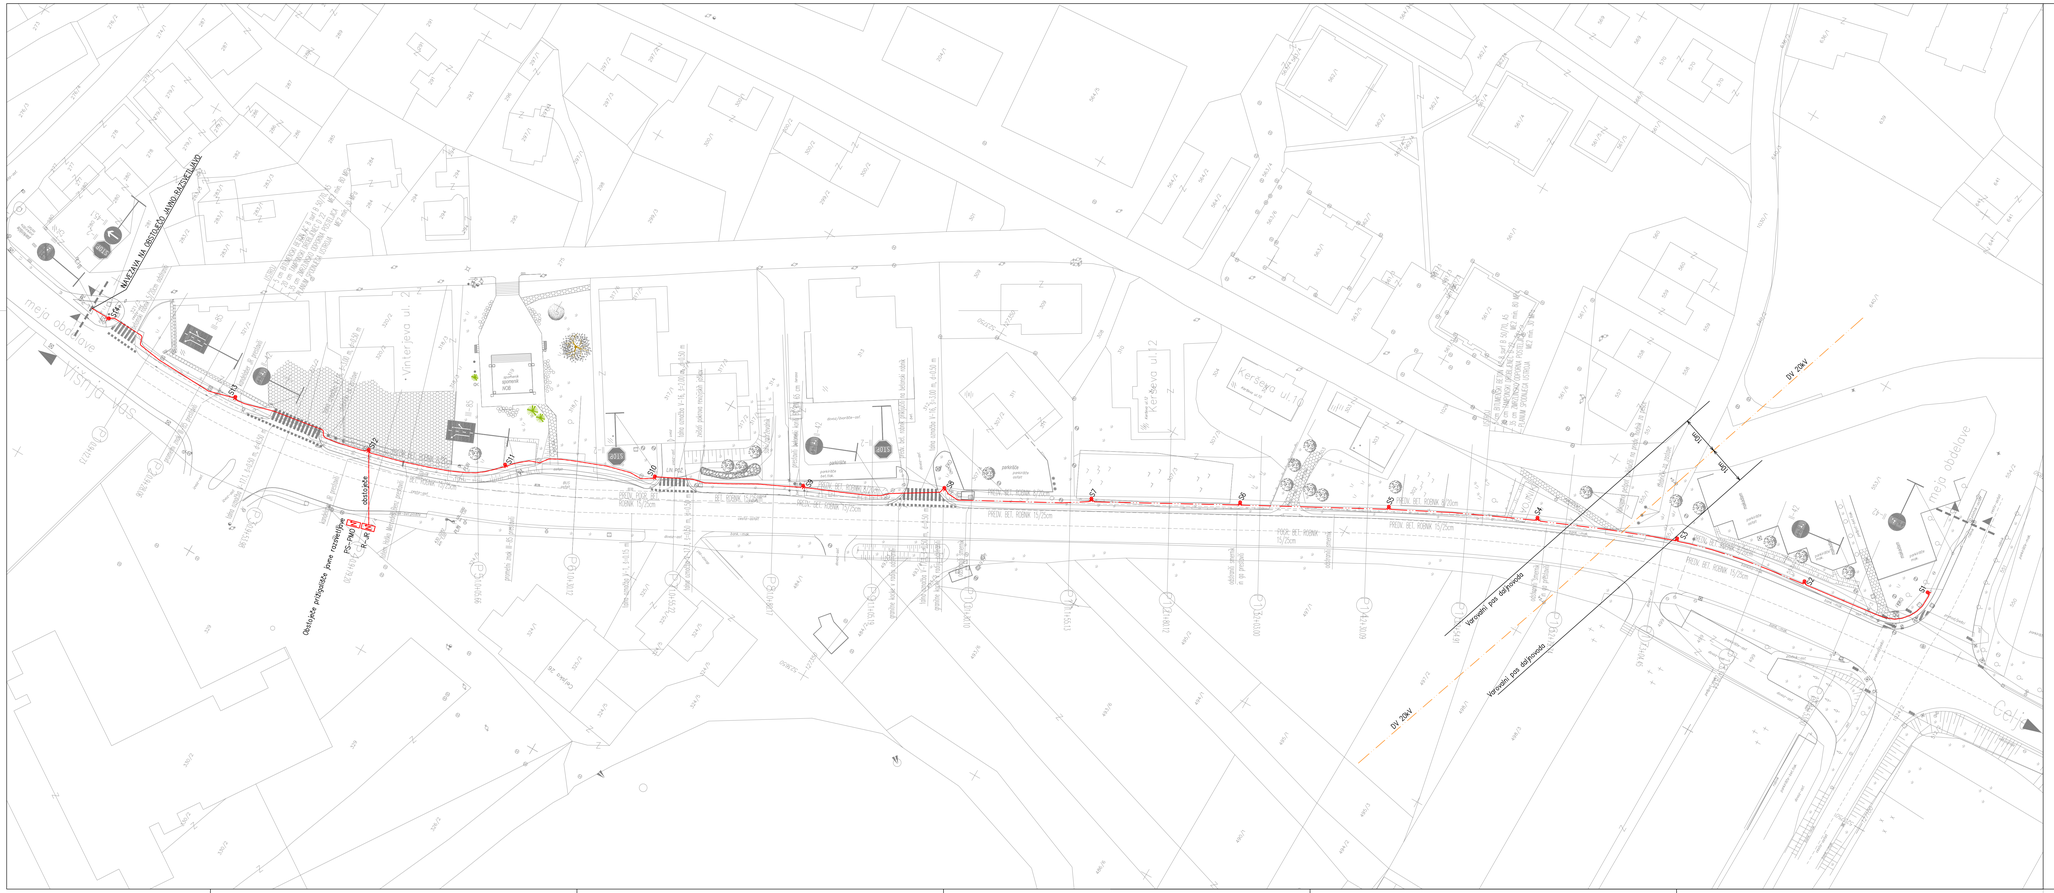

LEGENDA SIMBOLOV

- priključna merilna omarica PS–PMO (obstoječa)
- priključališče javne razsvetljave R–JR (obstoječa)
- kabel NAYY–J 4x16+2,5 mm2 položen v plastični zaščitni cevi ⌀110mm ozemljitev: pocinkani trak FeZn 25x4mm
- nadzemni daljnovod DV 20kV
- varovalni pas daljnovoda (10m na vsako stran od osi)
- pocinkani NN drog višine h=9m s svetilko LED LSL 60

Spr.	Datum	Opis spremembe	Podpis

	štev.projekta štev.načrta
investitor	OBČINA VOJNIK KERŠOVA ULICA 8, 3212 VOJNIK
objekt	STEZA ZA PEŠCE IN KOLESARJE V VOJNIKU OB CESTI R–2430/02812 od km 0,94+12,73 do km 1,34+53,50
načrt	NAČRT ELEKTRIČNIH INSTALACIJ IN ELEKTRIČNE OPREME
vsebina	JAVNA RAZSVETLJAVA
odgovorni vodja projekta	
odgovorni projektant faze	
sodelovec	
sodelovec	
faza	PZI
datum	FEBRUAR 2015
merilo	1:500 LIST ŠT.: 1