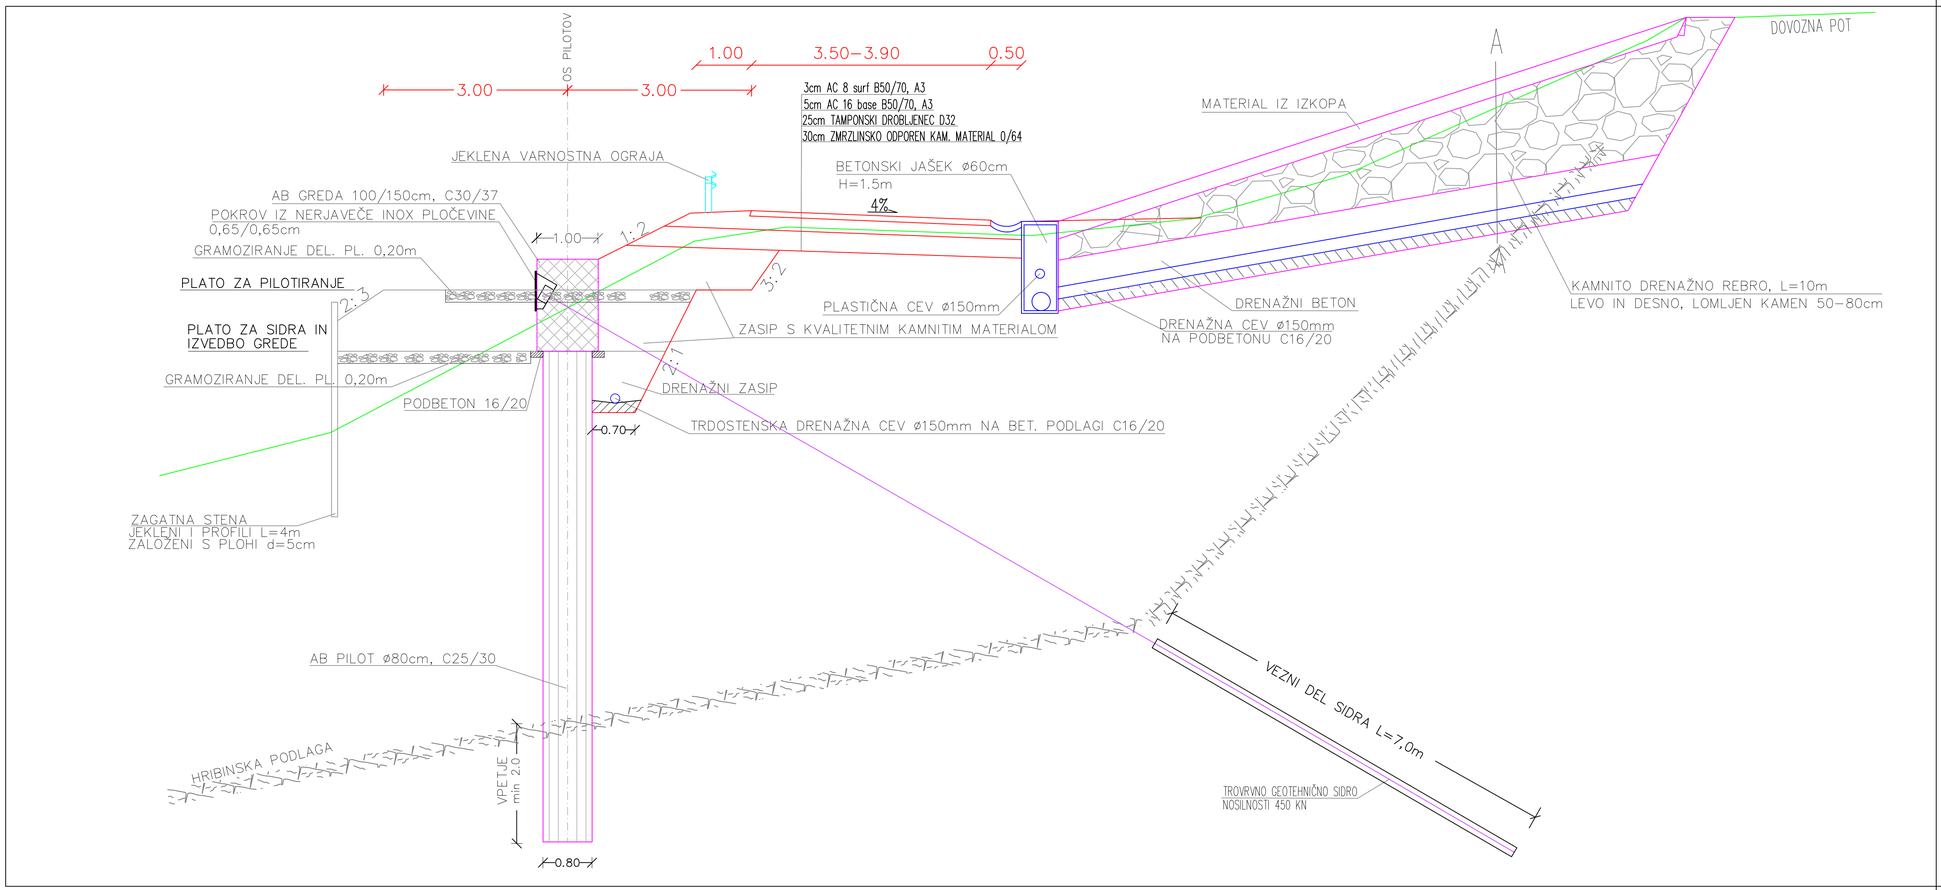

PREREZ A–A

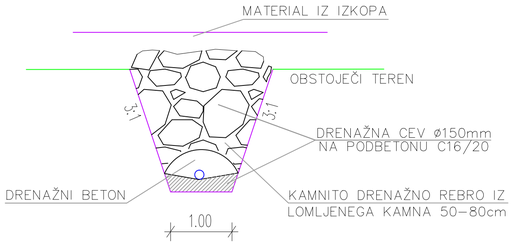

Izvajalec: **GRADING d.o.o.** Podjetje za gradbeni inženiring MARIBOR				Cesta/lokacija: SANACIJA PLAZU NA J.P. ŠT. 964181 TRNOVLJE PRI SOCKI	
Investitor: OBČINA VOJNIK, Keršova 8, 3212 VOJNIK				Vsebina/naslov risbe: KARAKTERISTIČNI PROFIL	
	Ime in priimek:	Id. št.:	Podpis:	Št. projekta: 804	Merilo: 1:50
Odg. vodja projekta:	Mitja BIRSA, u.d.i.grad.	G-0869			
Odg. projektant:	Mitja BIRSA, u.d.i.grad.	G-0869		Št. načrta: 804 K	Datum: december 2011
Obdelal:	Manica Škrabl, inž.grad.	G-0943			
Kontroliral:				Faza: PZI	Št. lista: 7.5
Id. št. pri IZS:					