


LEGENDA MATERIALOV

- OBSTOJEČA OPEČNA STENA
- ARMIRANI BETON
- BETON / BETONSKI VOTLAKI ZAPOLNJENI Z BETONOM
- SIPOREKS
- KNAUF STENA
- TERMO IZOLACIJA
- NASUTJE
- HIDROIZOLACIJA
- RUŠENO

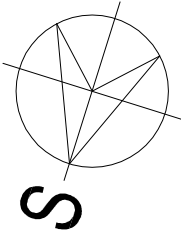

± 0.00 = 300,70

RAZVOJ VIZIJE

Renata Vežnaver, s.p.

Ul. talcev 35, Radizel 2312 Orehova vas, Slovenija


mob.: +386 (0) 31 266 087, e-mail: renata.veznaver@gmail.com

gradbeni inženiring - Renata Vežnaver s.p.

Ul. talcev 35, Radizel, 2312 Orehova vas, Slovenija

mob.: +386 (0) 31 266 087, e-mail: renata.veznaver@gmail.com

investitor:	ime in priimek	ID št.	podpis
OBČINA VOJNIK KERŠOVA ULICA 8 3212 VOJNIK	Renata Vežnaver, u.d.i.g.	IZS G-2607	
objekt:	odg. vodja projekta:	odg. projektant:	
REKONSTRUKCIJA IN DELNA SPREMEMBA NAMEMBNOSTI POSLOVNOSTANOVANJSKEGA OBJEKTA NOVA CERKEV 22	Boris Drašković, gr.teh.	ZAPS A-9136	
risba:	sodelavec:	faza:	
TLORIS STREHE	PZI		
	datum:		
	načrt:		
	1. - načrt arhitekture		
	št.projekta:	št. načrta:	
	2016-07	2016-07-1	
	merilo:	št.risbe:	
	1:100	8	

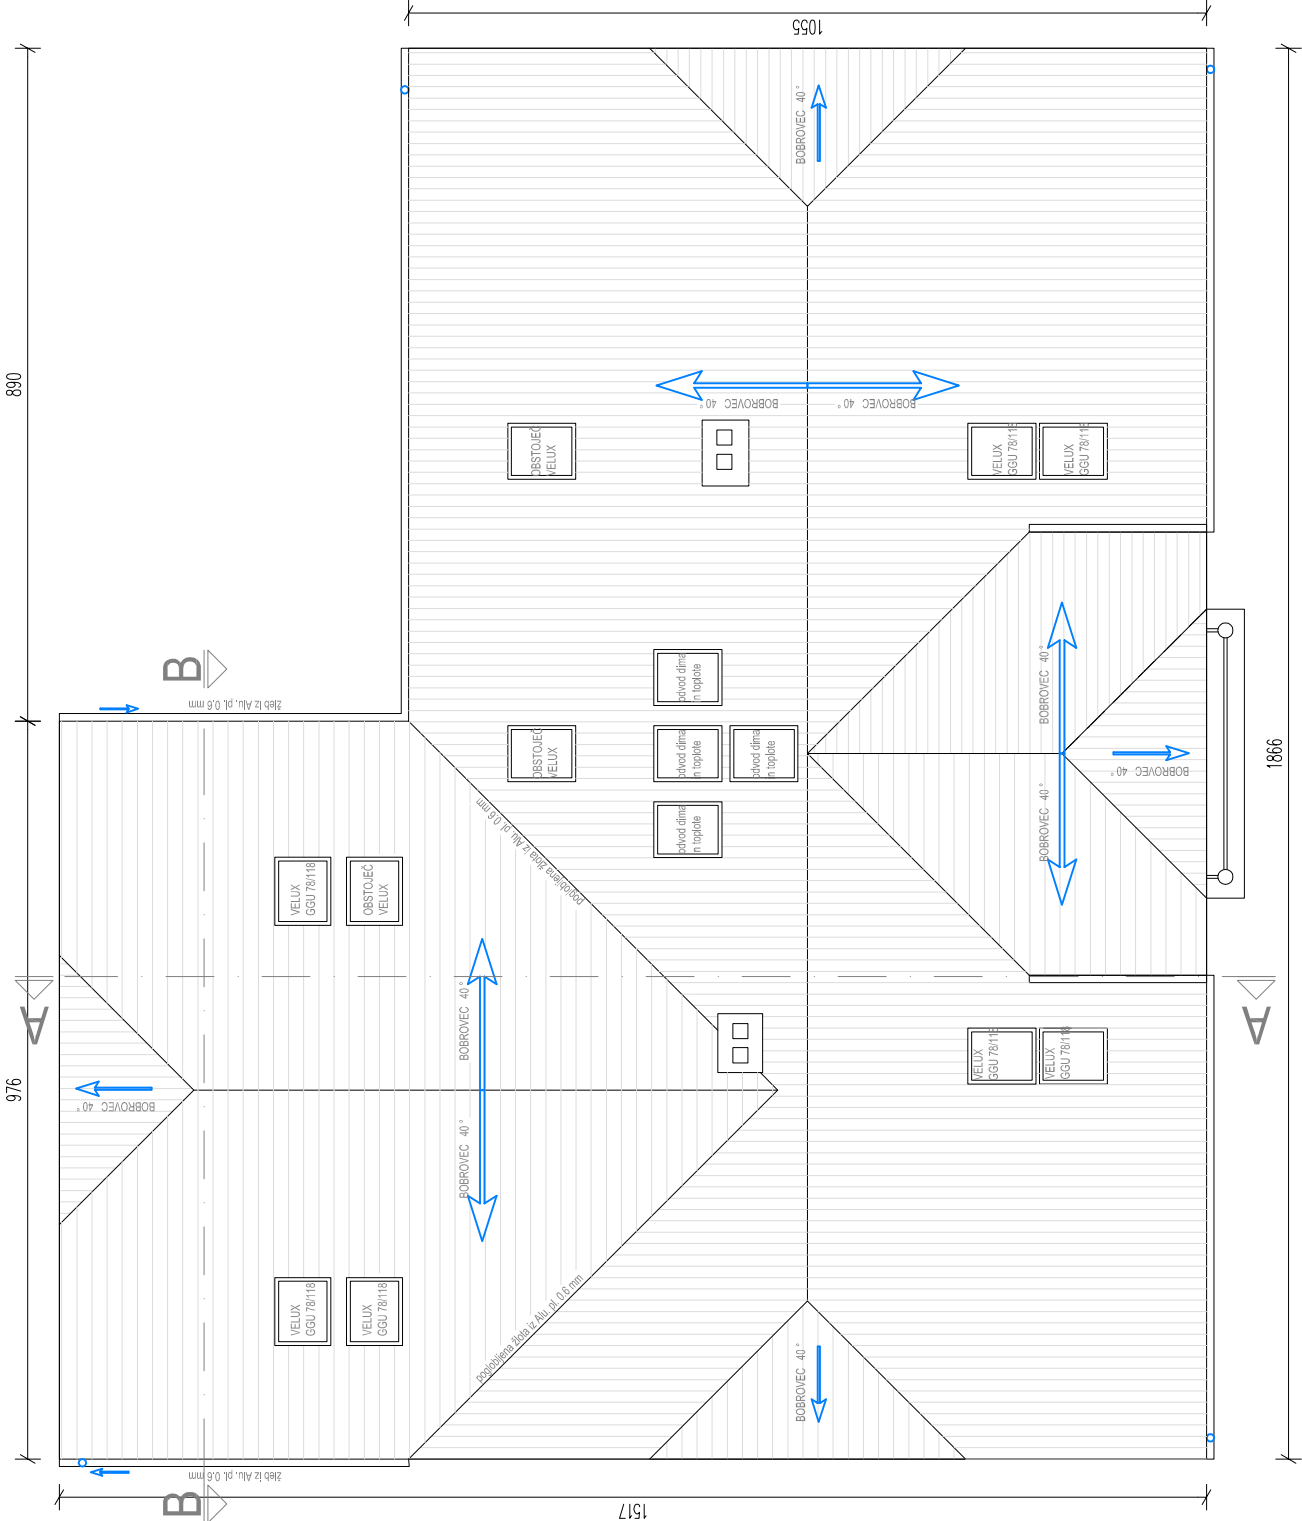

OPOMBA: STREHA JE V CELOTI OBSTOJEČA, OBNOVI SE SAMO STRELOVOD. V SKLOPU IZVEDBE FASADE SE OBNOVILO DIMNIKI NAJ STREHO.