TLORIS

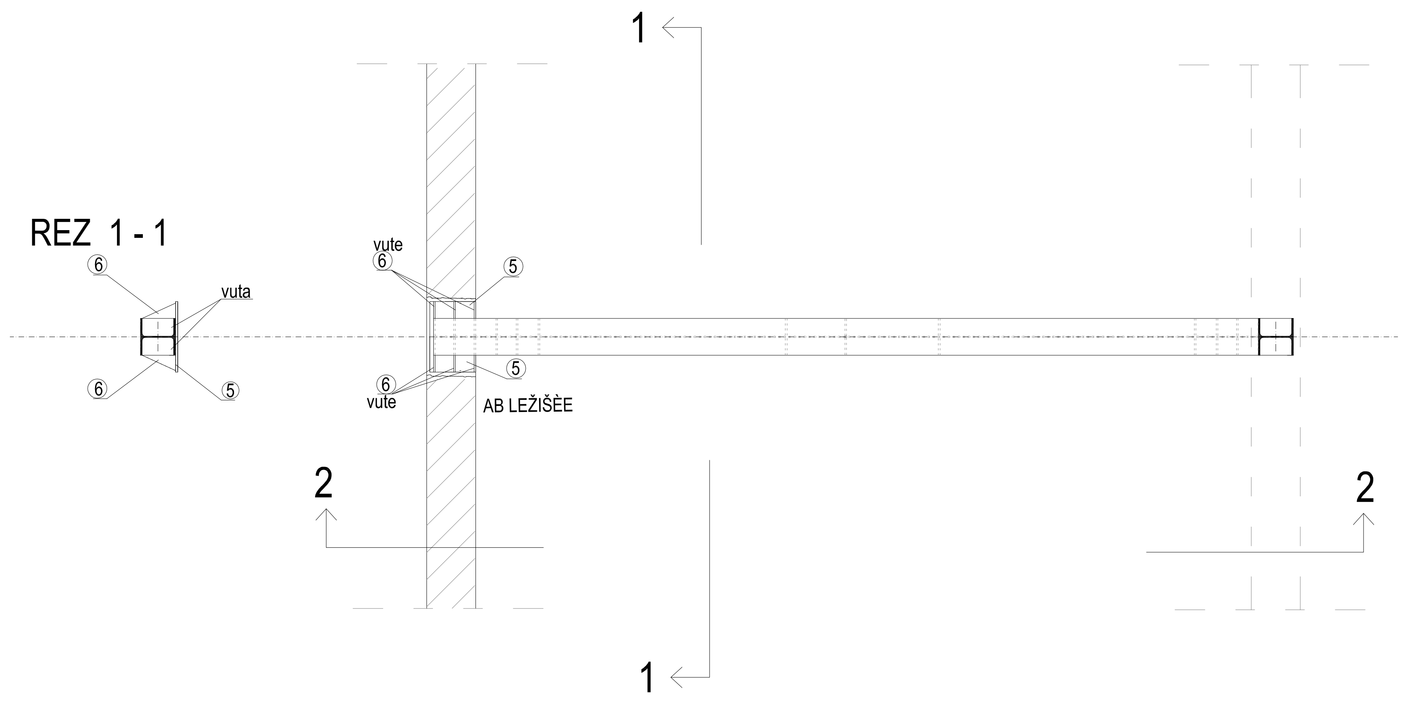

④ pl Fe 250/250/12; K=1

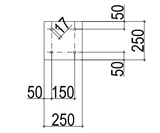

⑤ pl Fe 460/300/15; K=2x2=4

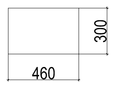

⑥ pl Fe 216/218/12; K=3x2 + 2 = 8
(vuta na ležišču za HEA240)

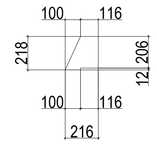

⑦ pl Fe 200/116/12; K=1

⑧ pl Fe 200/100/10; K=7

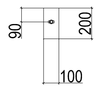

⑨ pl Fe 200/116/10; K=7

REZ 2 - 2

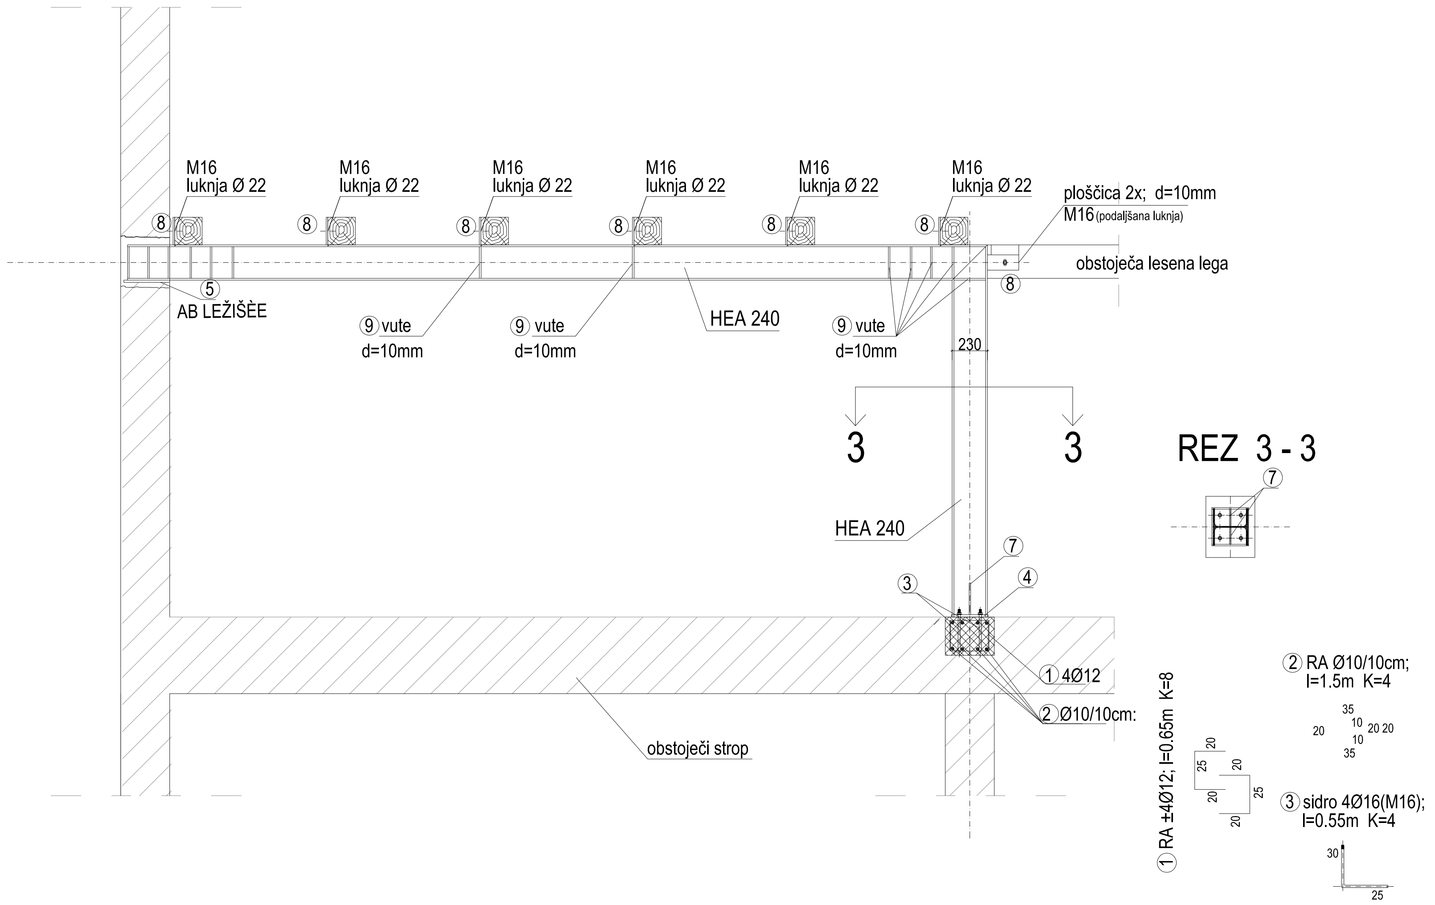

- vse mere kontrolirati po načrtu arhitekture in preveriti na mestu samem

DETAJLI SIDRANJA JEKLENE KONSTRUKCIJE

J1 - podpiranje strešne konstrukcije (srednja lega)

RAZVOJ VIZIJE
Renata Vežnaver, s.p.
Ul. talcev 35, Radizel, 2312 Orehova vas, Slovenija

gradbeni inženiring - Renata Vežnaver s.p.
Ul. talcev 35 .:. Radizel .:. 2312 Orehova vas .:. Slovenija
mob.: + 386 (0) 31 266 087 .:. e-mail: renata.veznaver@gmail.com

		ime in priimek	ID št.	podpis
investitor: OBČINA VOJNIK, KERŠOVA ULICA 8, 3212 VOJNIK	odg. vodja projekta:	Renata Vežnaver, u.d.i.g.	IZS G-2607	
	odg. projektant:	Mateja Pernovšek Kvas, u.d.i.g.	IZS G-1270	
objekt: REKONSTRUKCIJA, DELNA SPREMEMBA NAMEMBNOSTI IN ENERGETSKA SANACIJA POSLOVNOSTANOVANJSKEGA OBJEKTA NOVA CERKEV 22	sodelavec:	Mateja Pernovšek Kvas, u.d.i.g.	IZS G-1270	
	faza:	PZI		
	datum:	JUNIJ 2016		
risba: DETAJLI SIDRANJA JEKLENE KONSTRUKCIJE J1 - podpiranje strešne konstrukcije(srednja lega)	načrt:	3.1 - načrt gradbenih konstrukcij		
	št.projekta:	2016-07	št. načrta:	2016-07-3.1
	merilo:	1: 25	št.risbe:	1