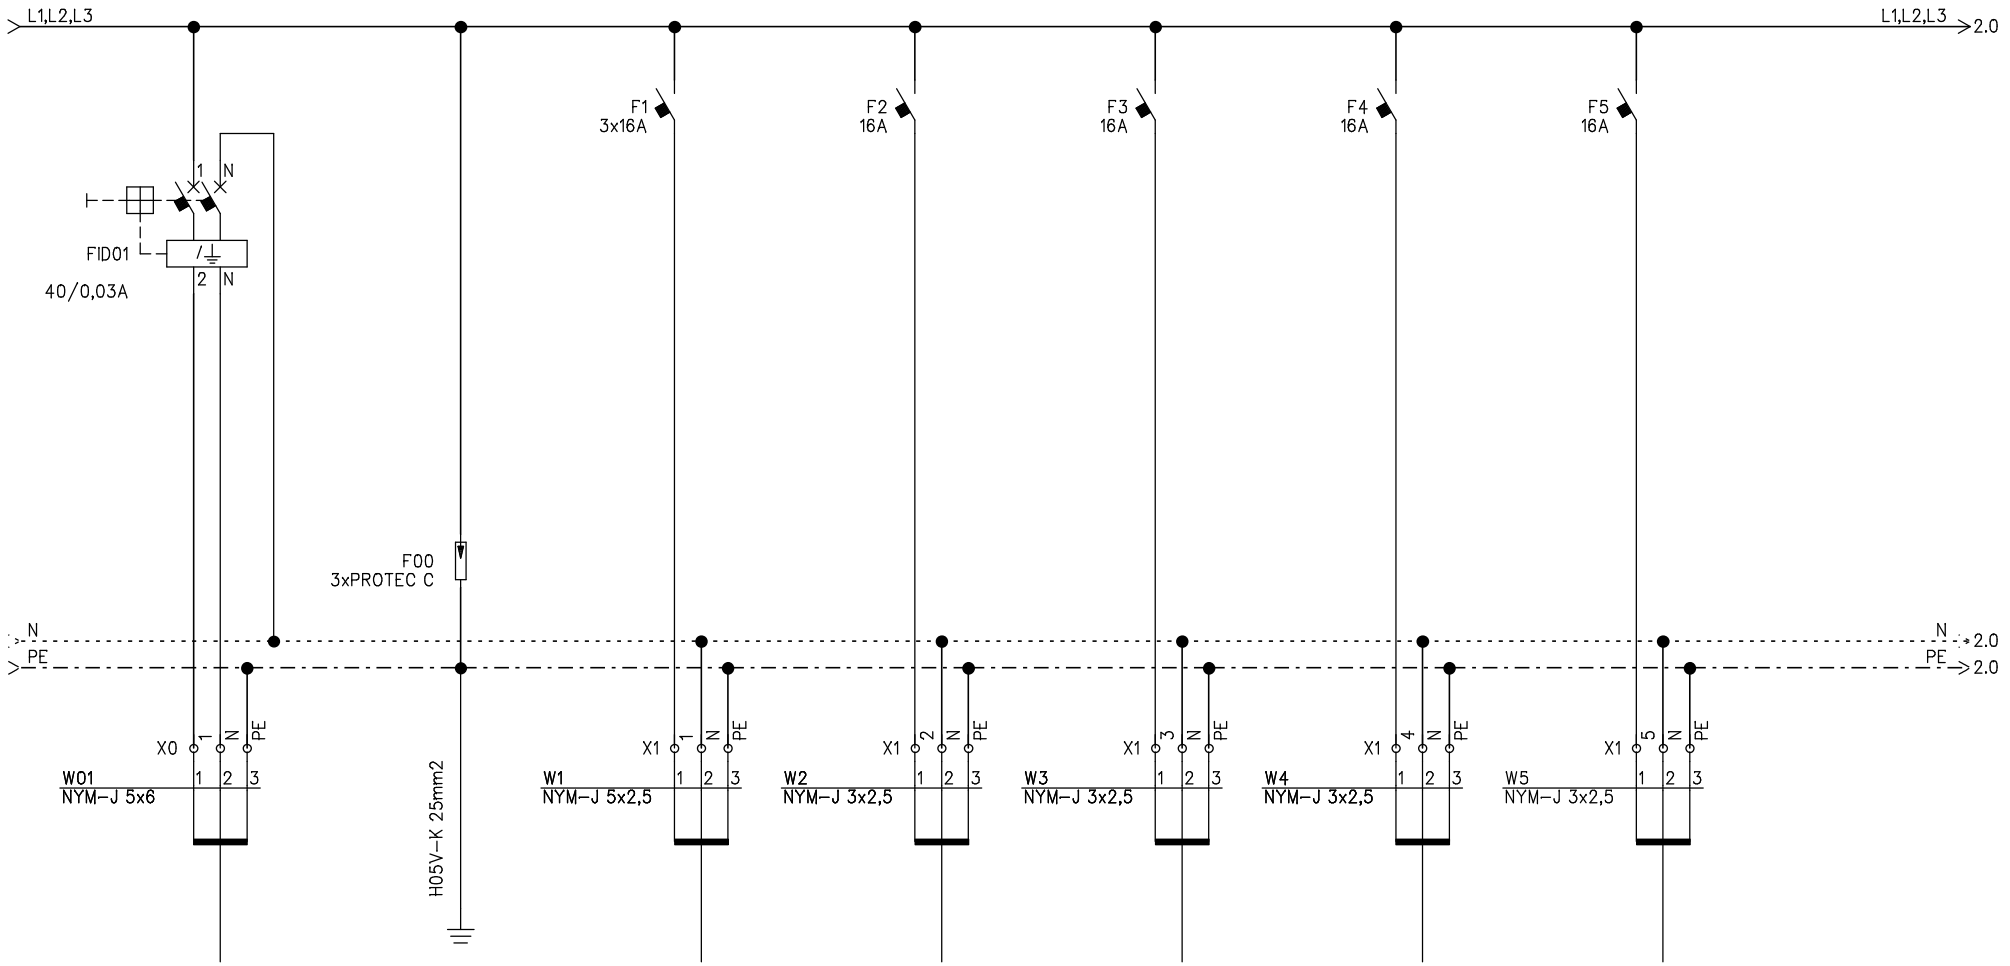

SISTEM NAPAJANJA: TN
SISTEM ZAŠČITE: NADTOKOVNA ZAŠČITA
DODATNI UKREP: FID STIKALO

Odg. projektant: Sebastjan ZELKO die IZS E-1603	ELEKTRO PROJEKT d.o.o. Podjetje za inženiring, projektiranje, zastopstvo in storitve Kasaze 68a, Petrovče GSM.: 051/351-646 E-mail: info@elektroprojekt.si	Objekt, kraj: REKONSTRUKCIJA POSLOVNO STANOVANJSKEGA OBJEKTA NOVA CERKEV 22	Sestavni del risbe: ENOPOLNA SHEMA RAZDELILCA RPP2		List: 17
Projektant: Sebastjan ZELKO die IZS E-1603					Št. načrta: 2016-07-4
					Št. projekta: 2016-07
Risal: Anže PRUSEK dipl.inž.el.(UN)		Investitor: OBČINA VOJNIK KERŠOVA ULICA 8, 3212 VOJNIK	Faza načrta: PZI	Datum izdelave: JUNIJ 2016	Stran: 1
					Št. strani: 2

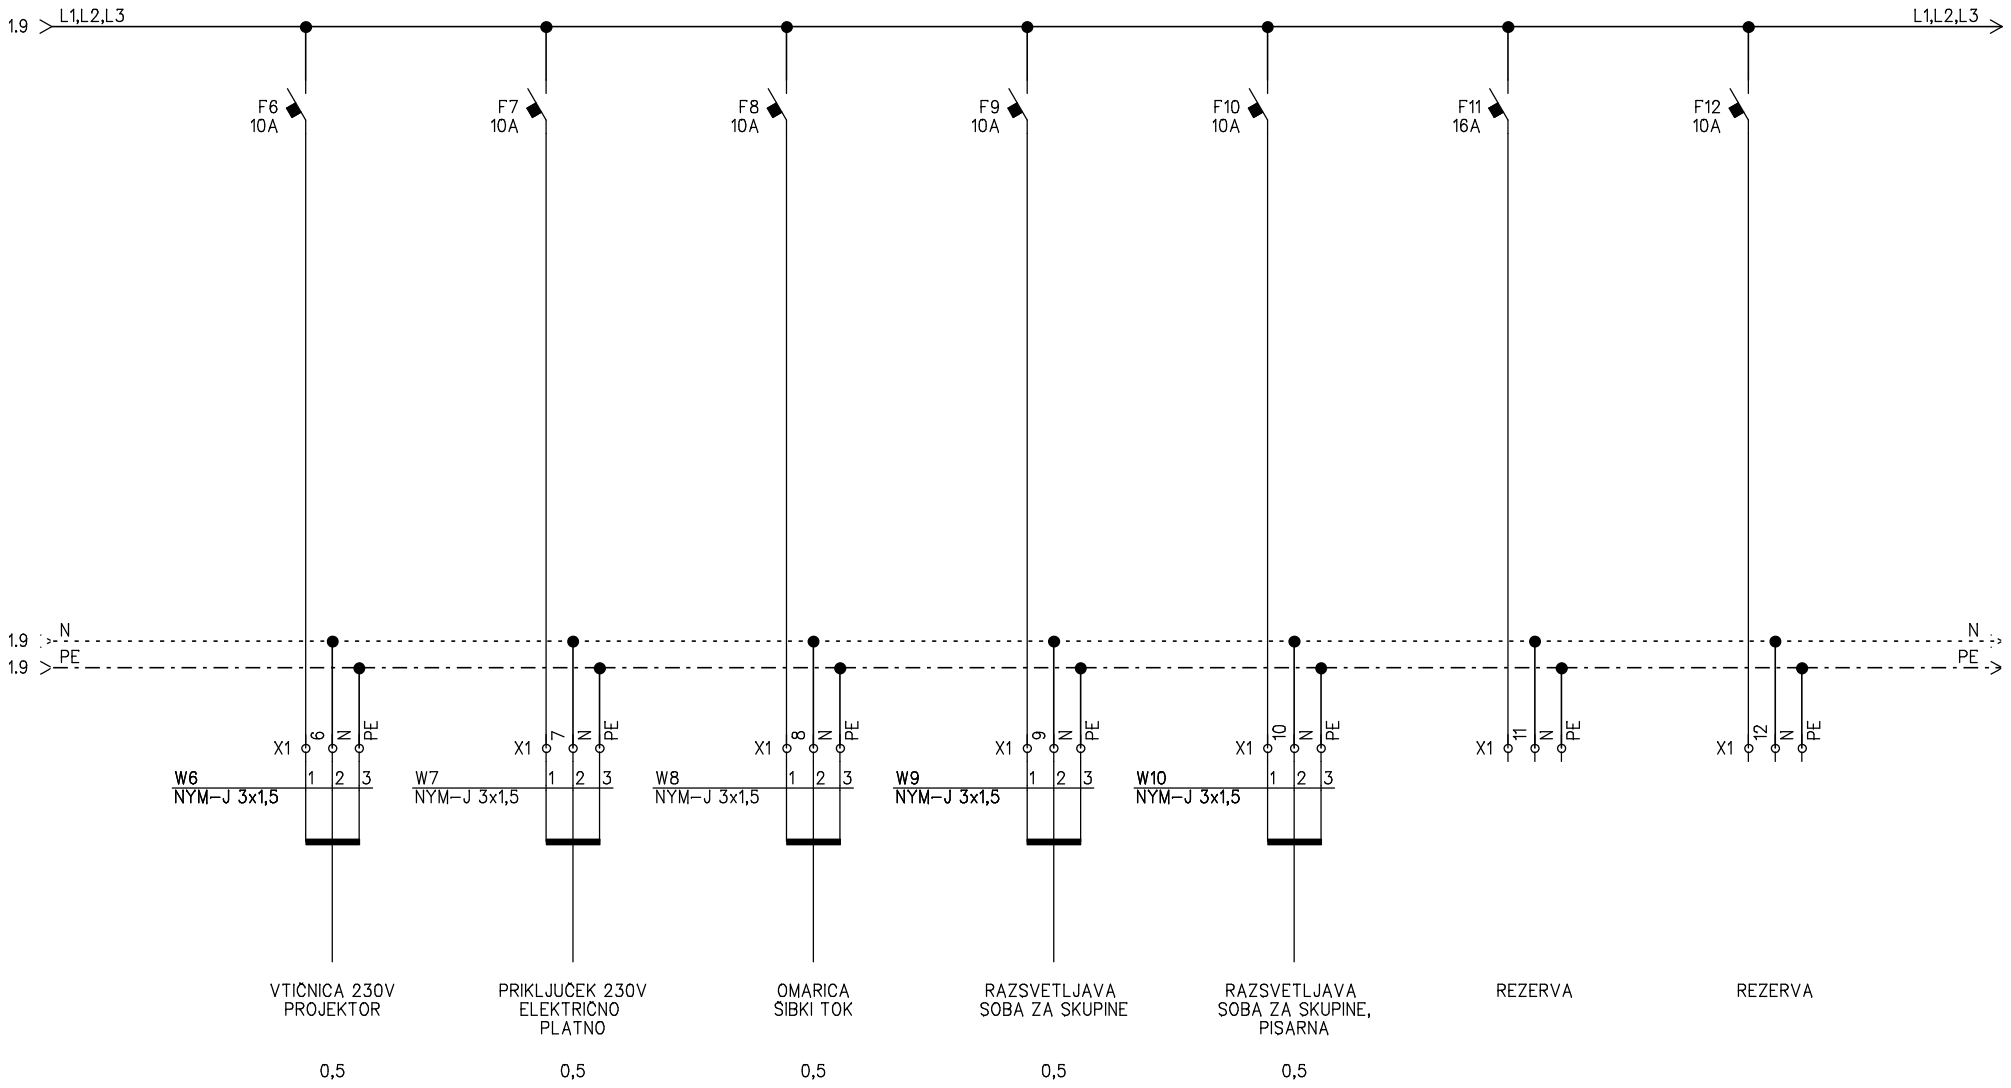

SISTEM NAPAJANJA: TN
SISTEM ZAŠČITE: NADTOKOVNA ZAŠČITA
DODATNI UKREP: FID STIKALO

Odg. projektant: Sebastjan ZELKO die IZS E-1603	ELEKTRO PROJEKT d.o.o. Podjetje za inženiring, projektiranje, zastopstvo in storitve Kasaze 68a, Petrovče GSM.: 051/351-646 E-mail: info@elektroprojekt.si	Objekt, kraj: REKONSTRUKCIJA POSLOVNO STANOVANJSKEGA OBJEKTA NOVA CERKEV 22	Sestavni del risbe: ENOPOLNA SHEMA RAZDELILCA RPP2		List: 17
Projektant: Sebastjan ZELKO die IZS E-1603					Št. načrta: 2016-07-4
					Št. projekta: 2016-07
Risal: Anže PRUSEK dipl.inž.el.(UN)		Investitor: OBČINA VOJNIK KERŠOVA ULICA 8, 3212 VOJNIK	Faza načrta: PZI	Datum izdelave: JUNIJ 2016	Stran: 2
					Št. strani: 2