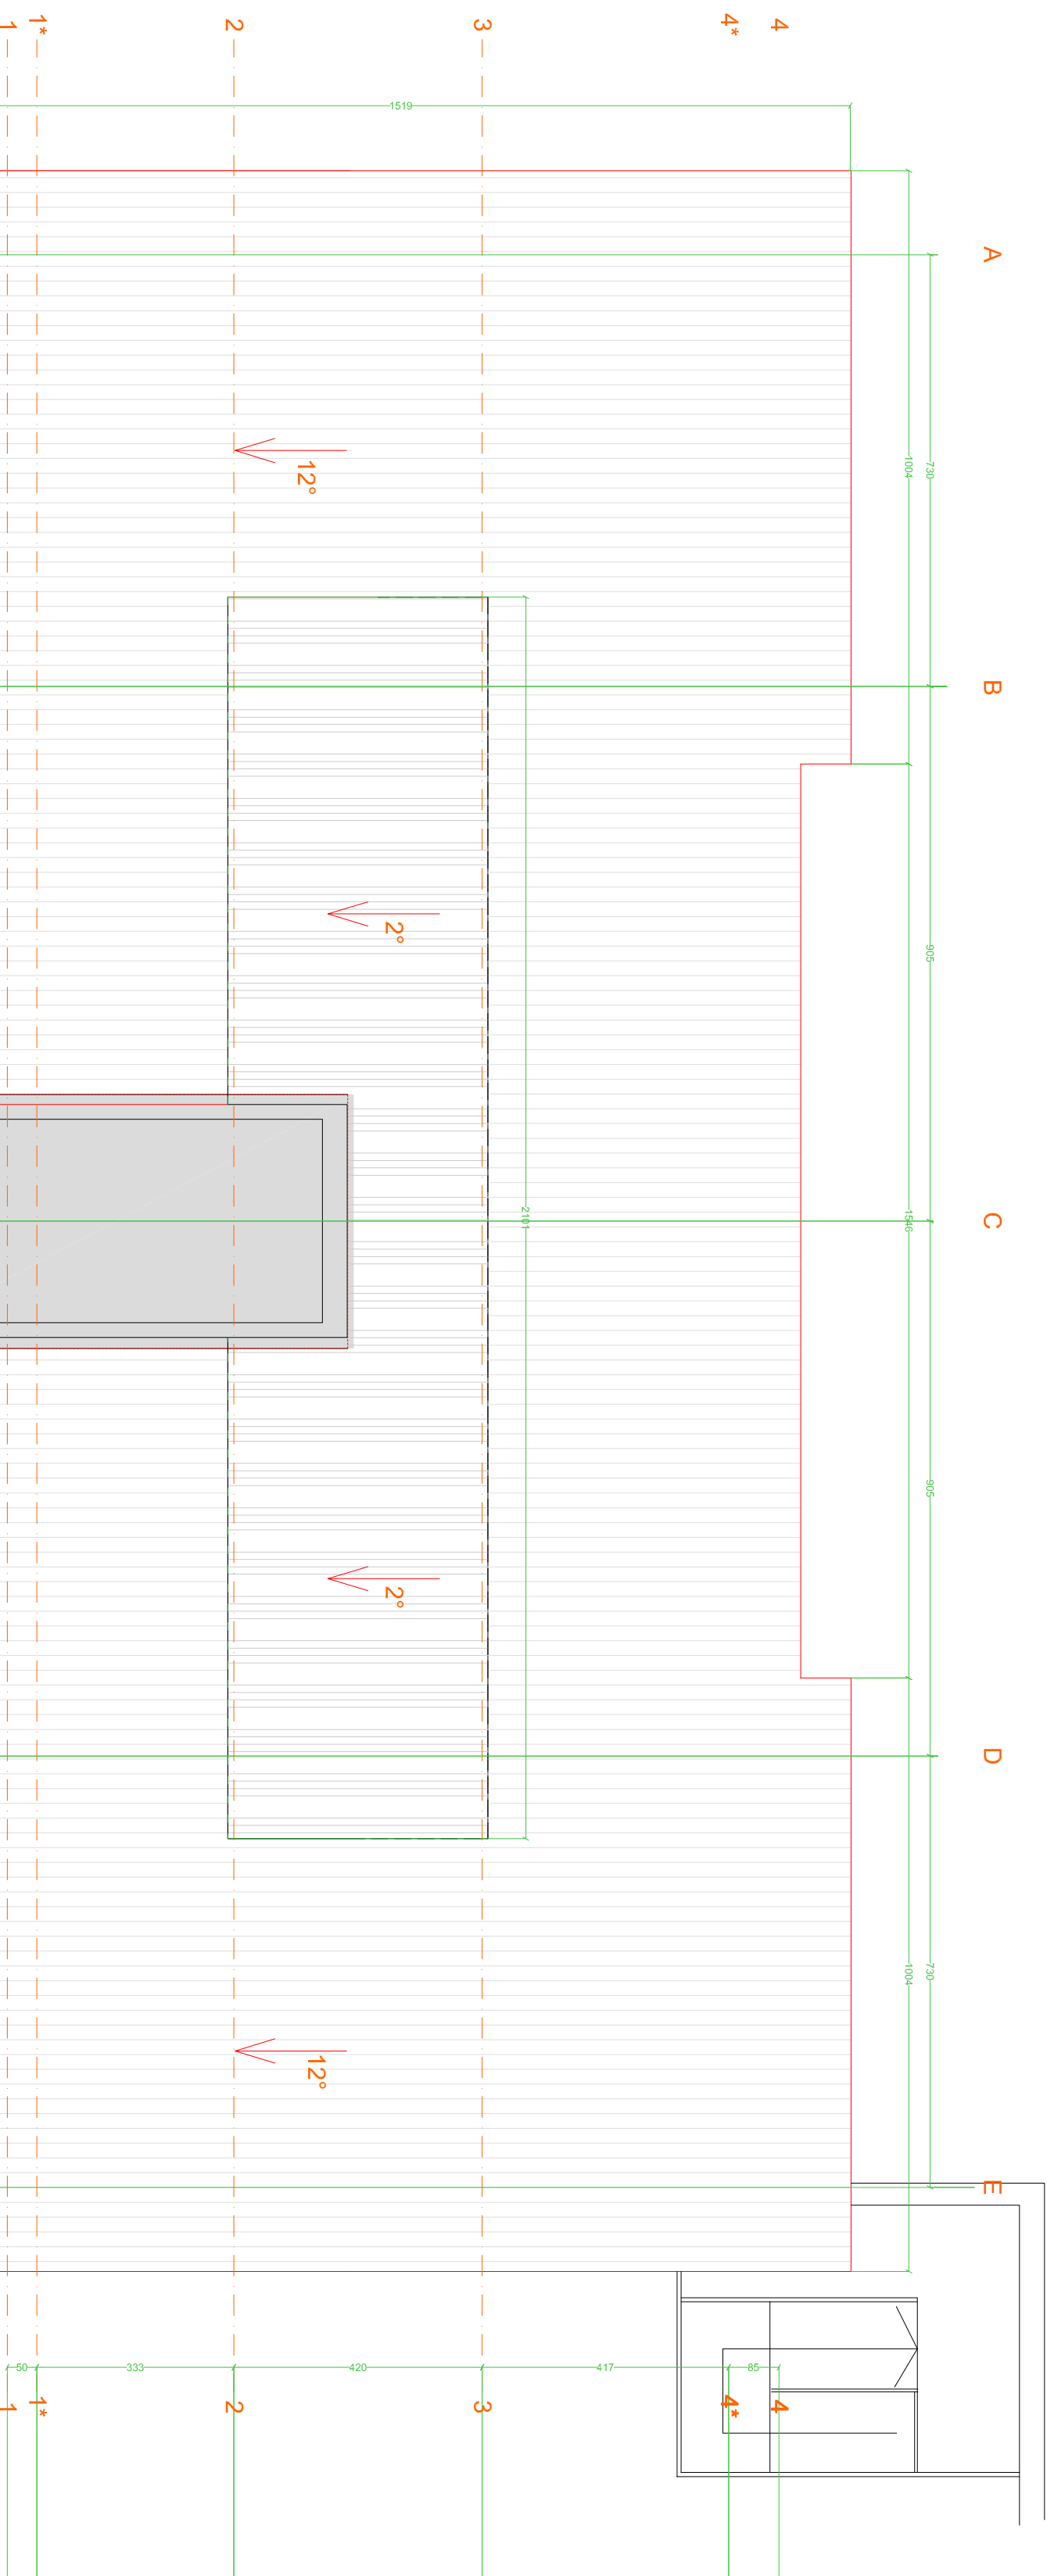


$$\pm 0.00 = 274,30$$

 UL. TALBOV 35, RADČELI 2312 OREHOVA VAS, SLOVENIJA RAZVOJ VIZIJE Renata Vežnaver, s.p.		gradbeni inženiring - Renata Vežnaver s.p.	
investitor: OBCINA VOJNIK KERŠOVA ULICA 8 3212 VOJNIK		UL. TALBOV 35 :: RADČELI :: 2312 OREHOVA VAS :: SLOVENIJA mob.: + 386 (0) 31 266 087 :: e-mail: renata.veznaver@gmail.com	
objekt: REKONSTRUKCIJA IN SPREMEMBA NAMENBENOSTI NEIZKORIŠČENEGA PODSTREŠJA OŠ VOJNIK	ime in priimek		ID št.
	odg. vodja projekta:		podpis
	odg. projektant:		
	sodelavec:		
	faza:		
datum:	FEBRUAR 2017		
načrt:	1 - načrt arhitekture		
št.projekta:	2017-02	št. načrta:	2017-02-1
metilo:	1:100	št.risbe:	7