



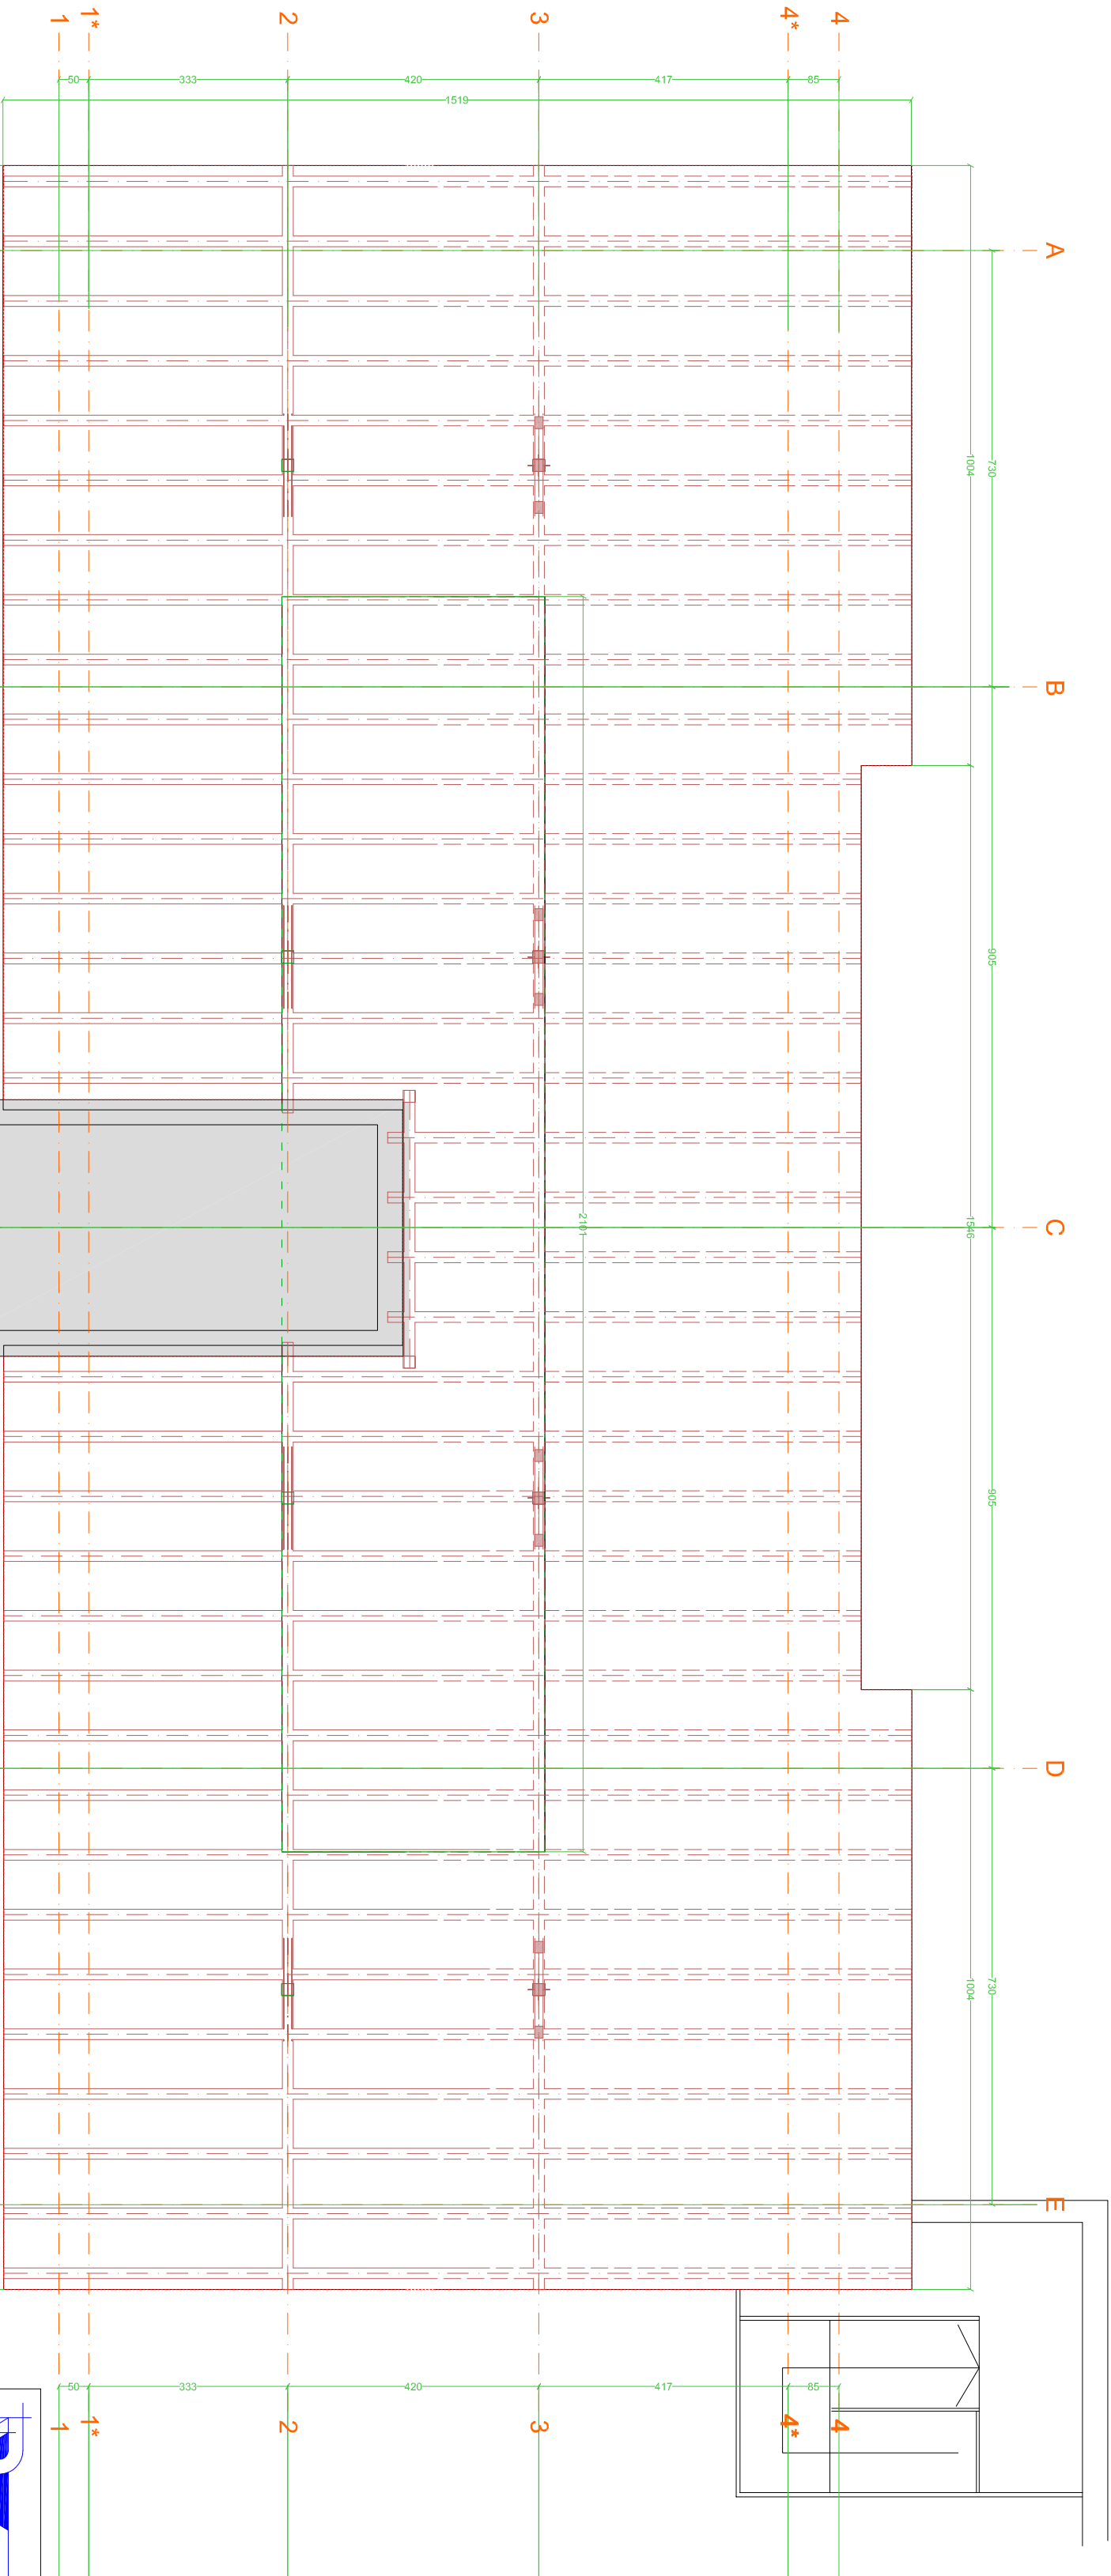

± 0.00 = 274,30
+ 6.62 = 280,92

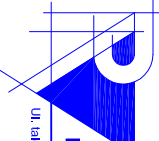

**RAZVOJ VIZIJE**
Renata Vežnaver, s.p.
Ulica Tabor 35, Radlca 2312 Orehova vas, Slovenija

gradbeni inženiring - Renata Vežnaver s.p.
Ulica Tabor 35 :: Radlca :: 2312 Orehova vas :: Slovenija
mob.: + 386 (0) 31 266 087 :: e-mail: renata.veznaver@gmail.com

Investitor: OBČINA VOJNIK KERŠOVA ULICA 8 3212 VOJNIK	ime in priimek		ID št.	podpis
	odg. vodja projekta:	Renata Vežnaver, u.d.ig.	IZS G-2607	
	odg. projektant:	Boris Drašković, gr.teh.	ZAPS A-9136	
	sodelavec:	Andreja Ravnak, u.d.ia.		
	objekt:	POD		
REKONSTRUKCIJA IN SPREMEMBA NAMENIENOSTI NEIZKORIŠČENEGA PODSTREŠJA OŠ VOJNIK	faza:	FEBRUAR 2017		
	datum:			
	načrt:	1 - načrt arhitekture		
	šl.projekta:	2017-02	šl. načrta:	2017-02-1
	merilo:	1:100	šl.risbe:	3
risba: TLORIS OSTREŠJA - OBSTOJEČE				

OBSTOJEČE - OSTREŠJE