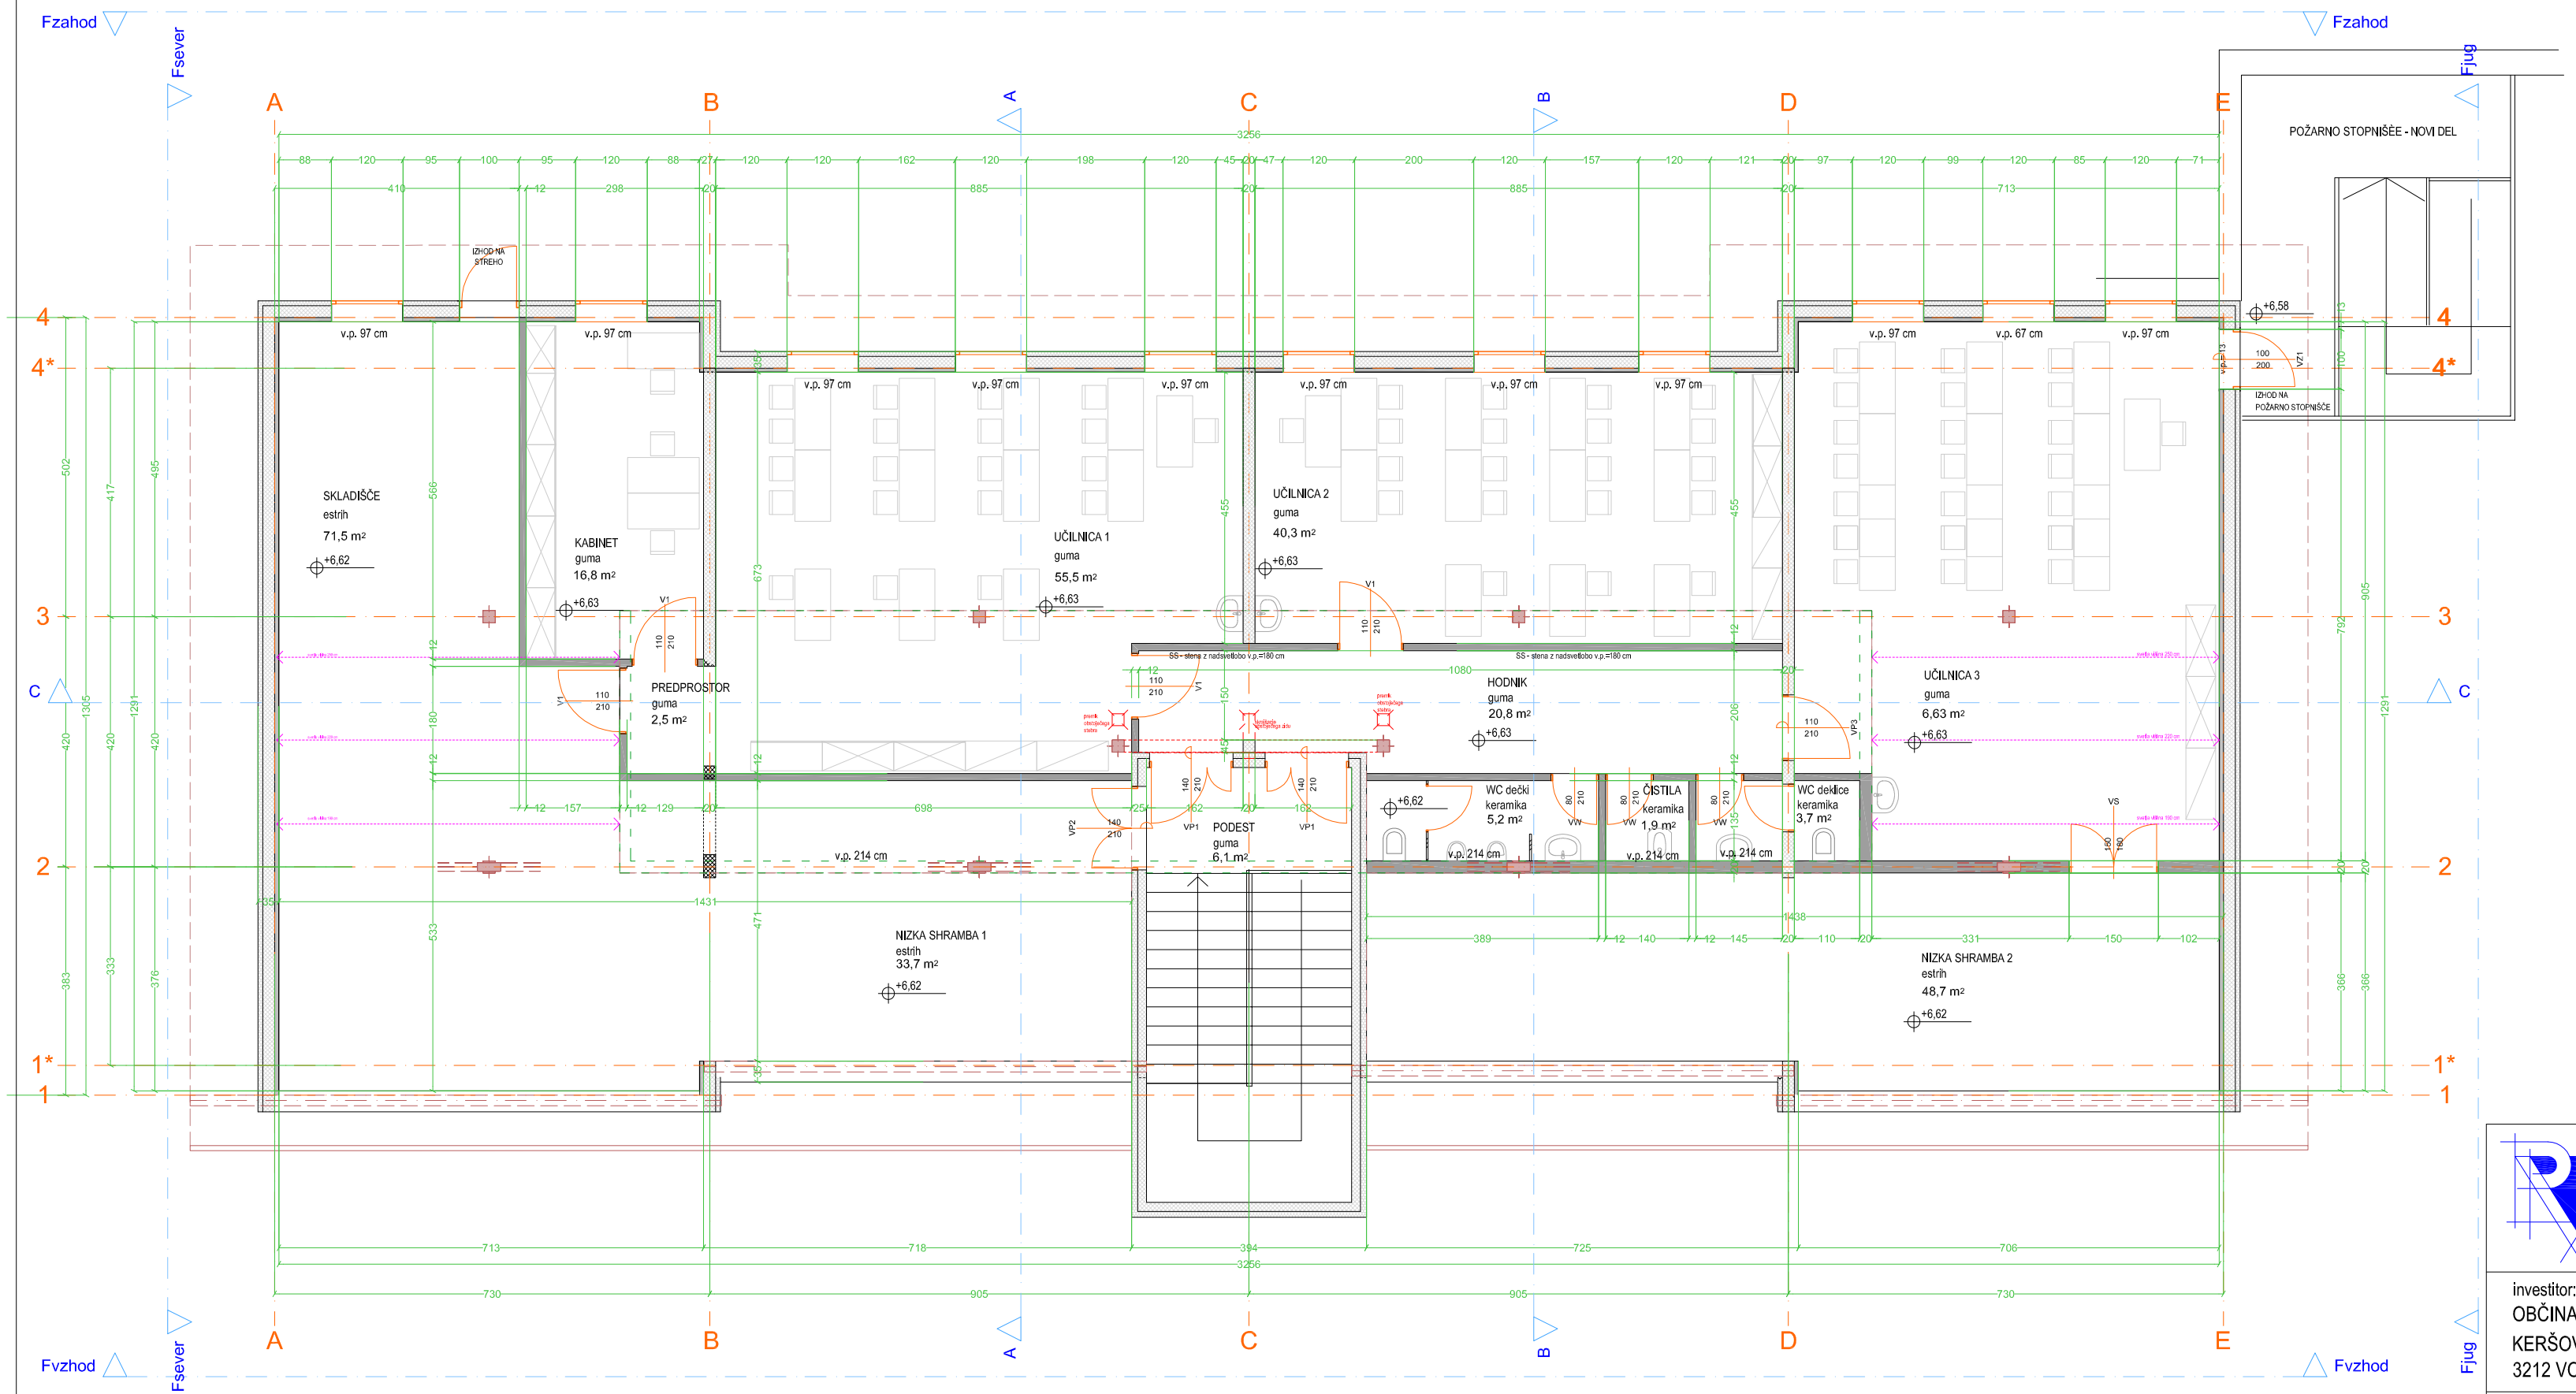

NOVO - TLORIS

N

± 0.00 = 274,30
+ 6.62 = 280,92

RAZVOJ VIZIJE
Renata Vežnaver, s.p.
Ul. talcev 35, Radizel, 2312 Orehova vas, Slovenija

gradbeni inženiring - Renata Vežnaver s.p.
Ul. talcev 35 .:. Radizel .:. 2312 Orehova vas .:. Slovenija
mob.: + 386 (0) 31 266 087 .:. e-mail: renata.veznaver@gmail.com

investitor:		ime in priimek	ID št.	podpis
OBČINA VOJNIK KERŠOVA ULICA 8 3212 VOJNIK	odg. vodja projekta:	Renata Vežnaver, u.d.i.g.	IZS G-2607	
	odg. projektant:	Boris Drašković, gr.teh.	ZAPS A-9136	
objekt:	sodelavec:	Andreja Ravnak,u.d.i.a.		
REKONSTRUKCIJA IN SPREMEMBA NAMEMBNOSTI NEIZKORIŠČENEGA PODSTREŠJA OŠ VOJNIK	faza:	PGD		
	datum:	FEBRUAR 2017		
risba:	načrt:	1 - načrt arhitekture		
TLORIS PODSTREŠJA - NOVO	št.projekta:	2017-02	št. načrta:	2017-02-1
	merilo:	1:100	št.risbe:	5

0.2495