



FASADA VZHOD

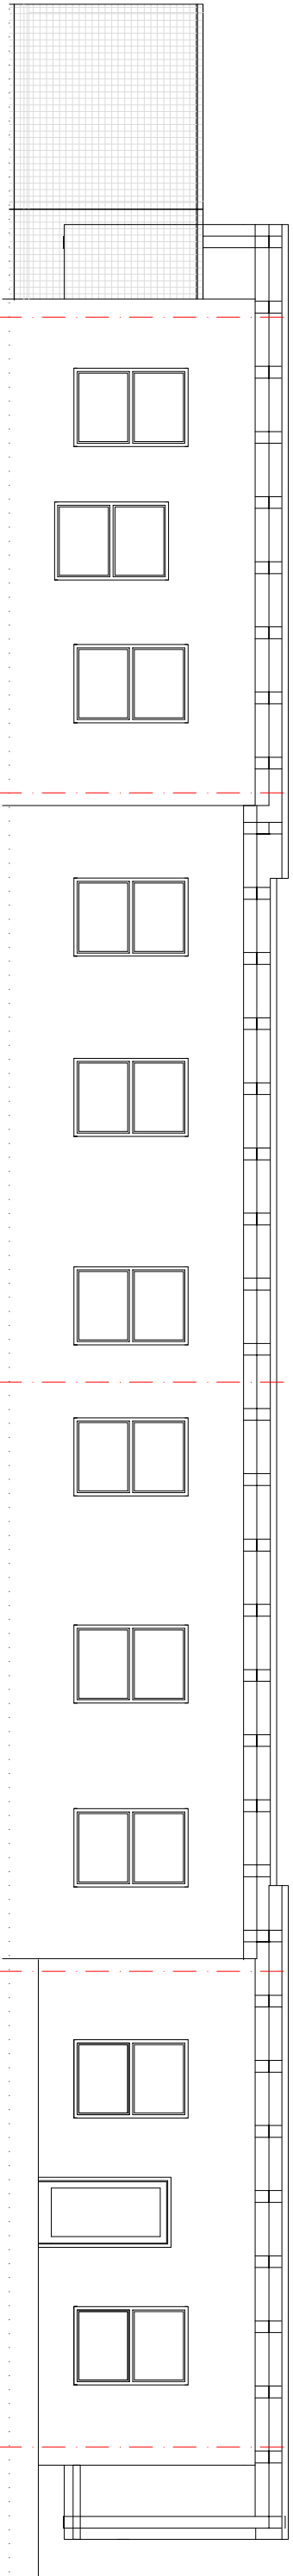

FASADA ZAHOD

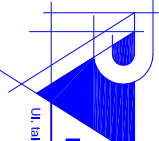

RAZVOJ VIZIJE

Renata Vežnaver, s.p.

Ulica Ribar 35, Radlca 2312 Orehova vas, Slovenija

gradbeni inženiring - Renata Vežnaver s.p.

Ulica Ribar 35 :: Radlca :: 2312 Orehova vas :: Slovenija
mob.: + 386 (0) 31 266 087 :: e-mail: renata.veznaver@gmail.com

Investitor: OBČINA VOJNIK KERŠOVA ULICA 8 3212 VOJNIK	ime in priimek		ID št.	podpis
	odg. vodja projekta:		Renata Vežnaver, u.d.g.	IZS G-2607
	odg. projektant:		Boris Drašković, gr.teh.	ZAPS A-9136
	sodelavec:		Andreja Ravnak,u.d.i.a.	
	faza:		PGD	
objekt: REKONSTRUKCIJA IN SPREMEMBA NAMENIENOSTI NEIZKORIŠČENEGA PODSTREŠJA OŠ VOJNIK	datum:		FEBRUAR 2017	
	načrt:		1 - načrt arhitekture	
risba: VZDOLŽNI FASADI - NOVO	št.projekta:		št. načrta:	2017-02-1
	merilo:		št.risbe:	10