
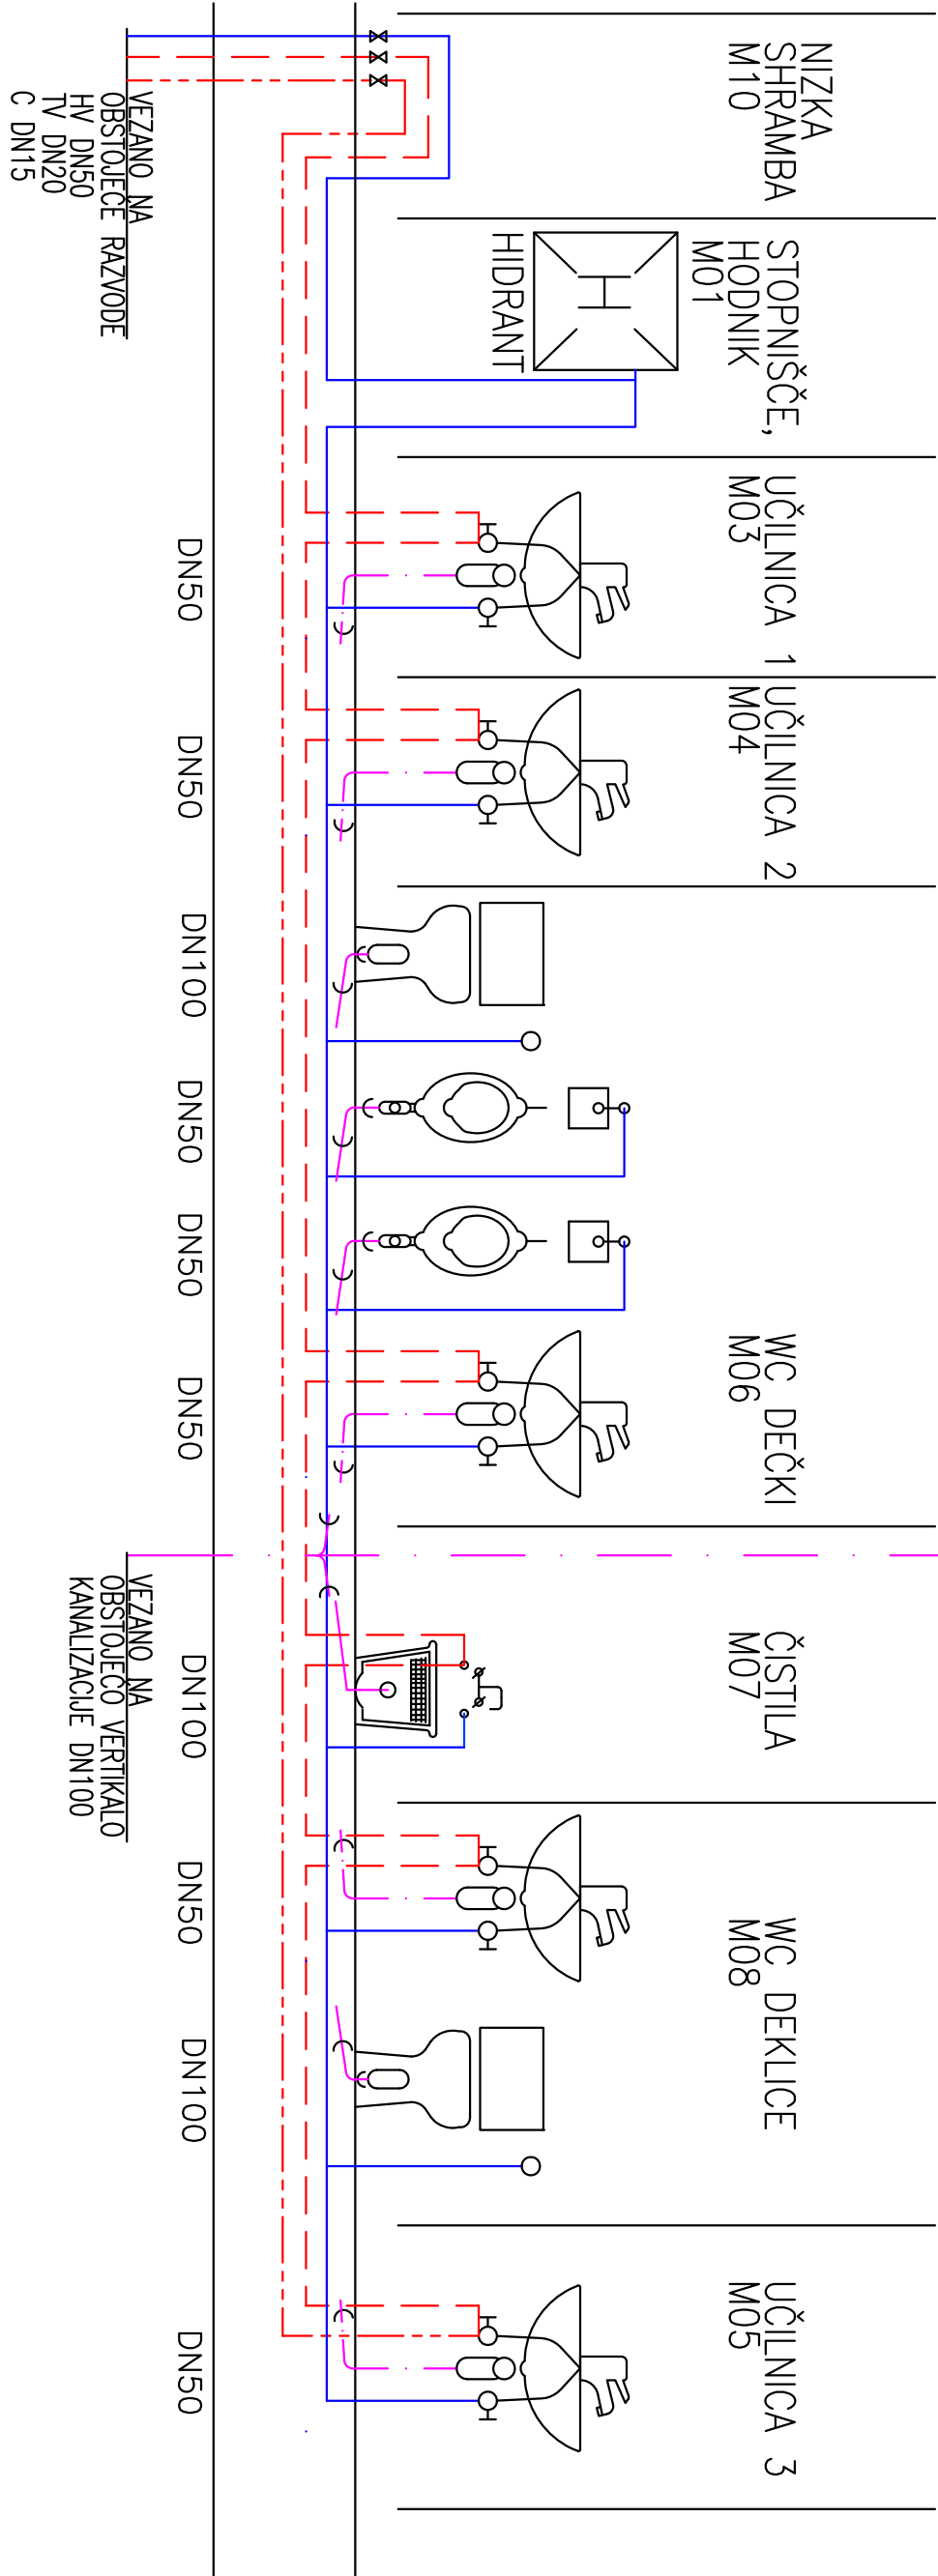
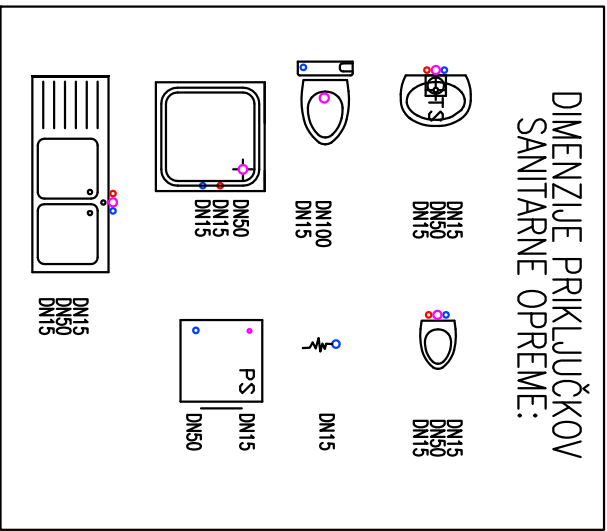


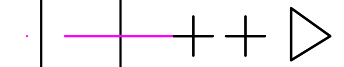

LEGENDA:

HLADNA VODA
TOPLA VODA
CIRKULACIJA
KANALIZACIJA

Cevi za hladno, toplo vodo in cirkulacijo so vodene vidno, v tleh in stenah.
Kanalizacijske cevi z so vodene v tleh, stenah.
Razvod tople vode in cirkulacije – cevi izolirane z izolacijo d=19mm.
Razvod hladne vode – cevi izolirane z izolacijo d=13mm.
Talni sifoni so iz legiranega jekla z lovilnikom umazanije.

OPOMBA:
BREZ NAŠE ODOBRITEVJE TA NACRT NE SME BITI KOPIRAN IN RAZMNOŽEVAN, PRAV TAKO NE SME BITI NA RAZPOLAGO
TRETJIM OSEBAM.

PROTEUS PROJEKT področje za arhitekturne inženjerske projekte in izvedbo del Cesta Žalskega tabora 15, 3310 ŽALEC Tel.: 03/520-97-50, 03/520-97-31 Fax: 03/520-97-32				Investitor: OBČINA VOJNIK Keršova ulica 8, 3212 Vojnik			
Odg. projektar	RENATA VEŽNAVER u.d.l.g.	Ime	Ime i. št.	Prejeto / datum	Op. št.		
Odg. projektant	BOBUT KALUŽA u.d.l.g.	S-1340			Vredn. nadzire		
Opis	ROBERT VREČKO u.d.l.s.	S-1247			Nadzor / datum		
Izdajalec	Žalec, februar 2017				SHEMA DIVIŽNIH VODOV VODOVOD IN KANALIZACIJA		
					Št. proj.	2017-02	
					Št. nadz.	603/17	
					Merilo	1:1%	
					Leti št.	2	