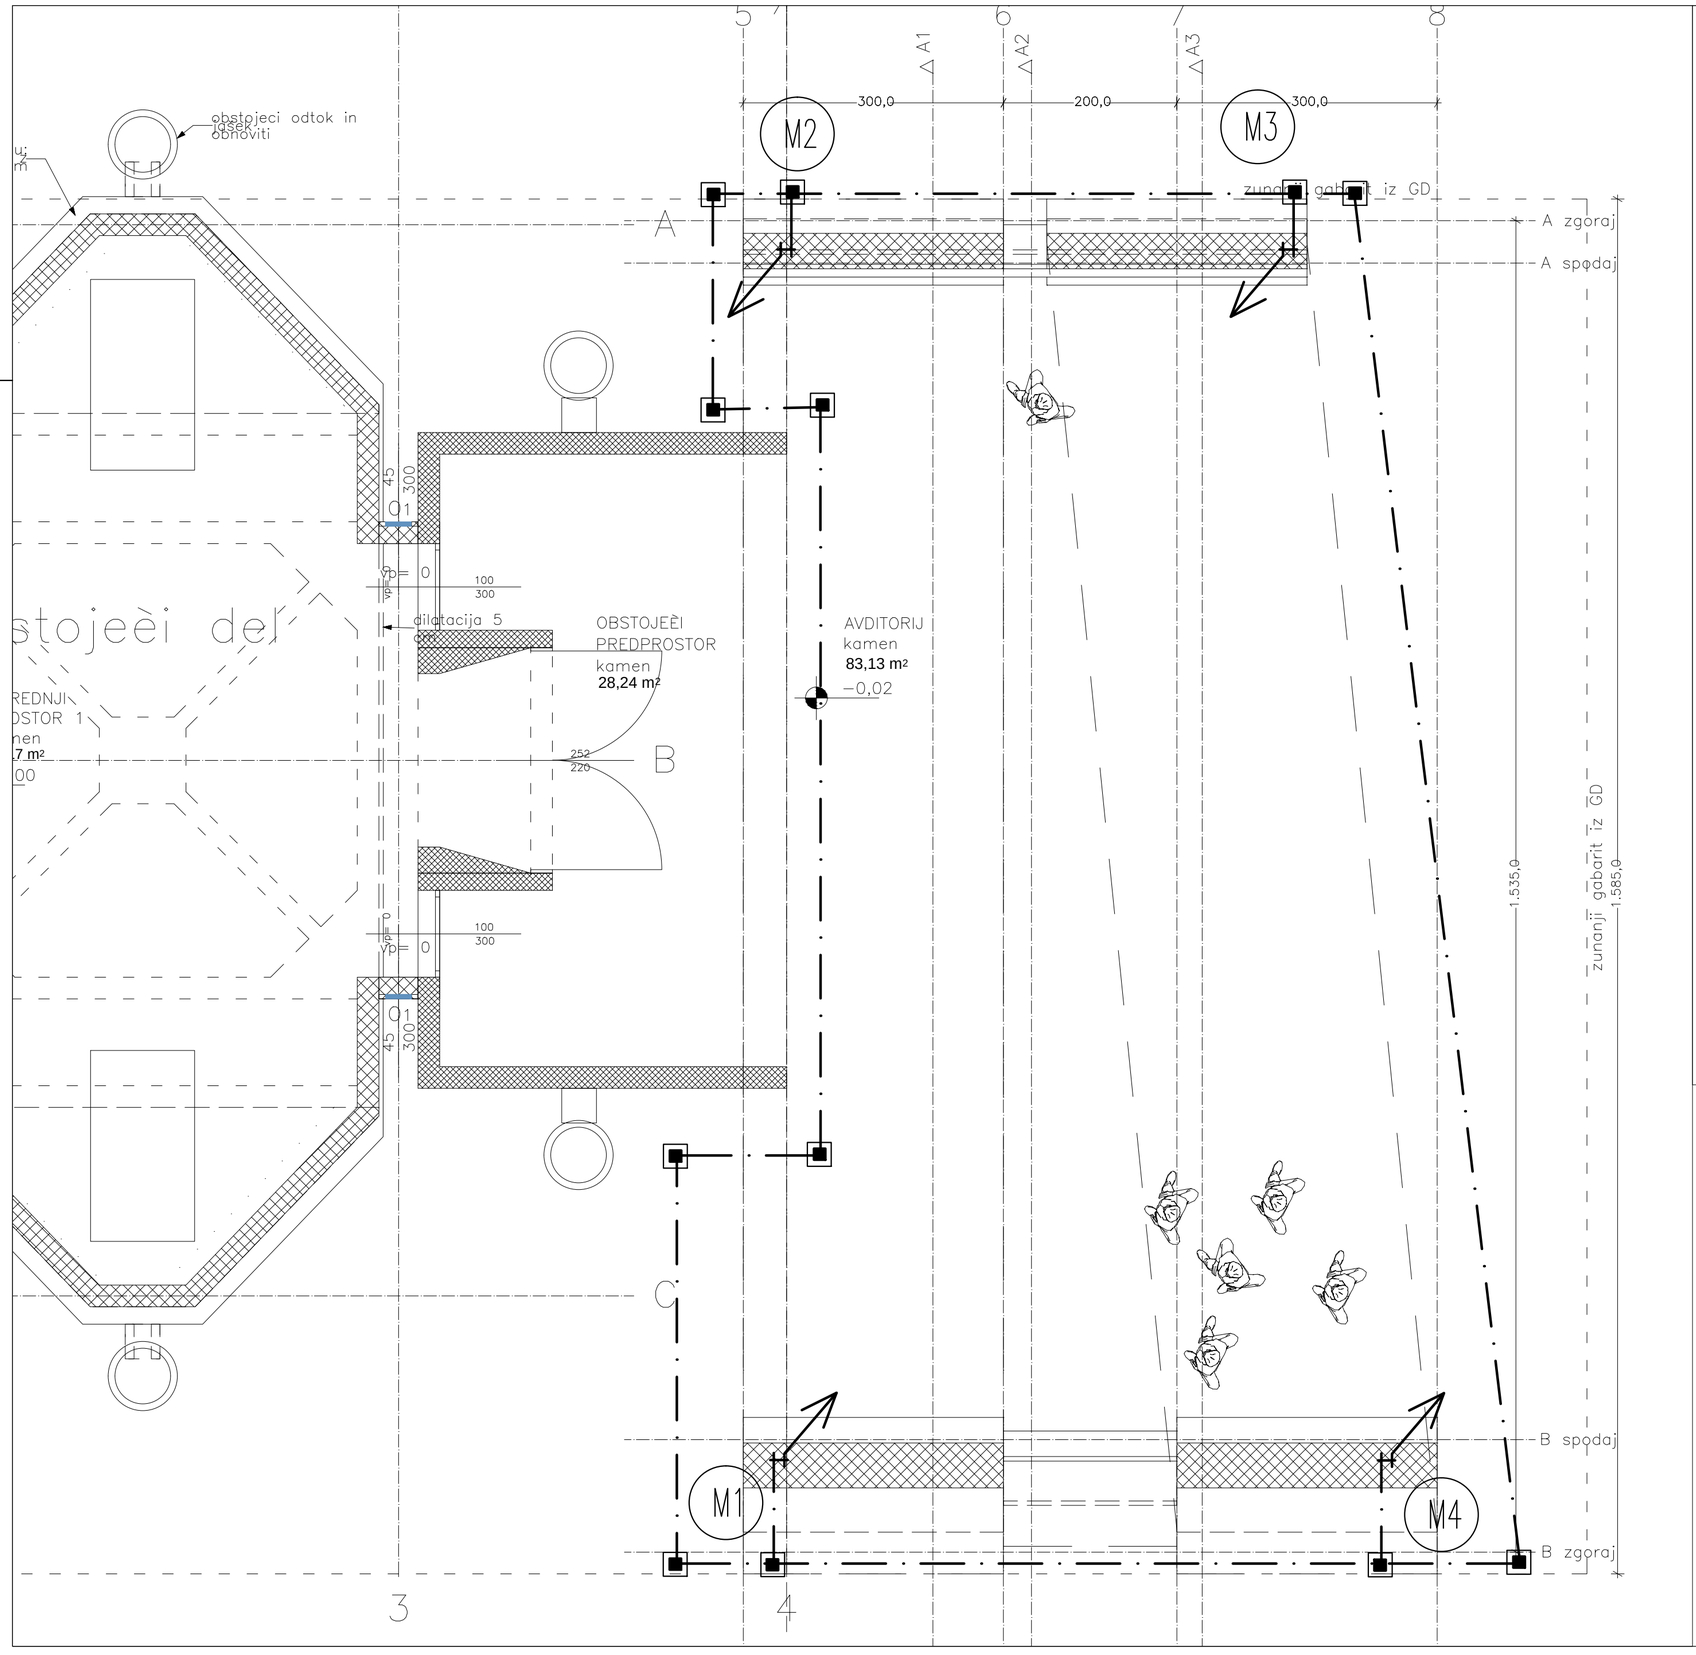

LEGENDA:

VALJANEC FeZn 25x4mm

Mx — IZVOD VALJANCA NA MERILNO MESTO

IZVOD VALJANCA NA OPREMO

KRIŽNA SPONKA

V skladu s predpisi, mora izvajalec pred začetkom in med izvajanjem posameznih del, opraviti pregled projekta za izve
opozoriti na morebitne ugotovljene pomanjkljivosti ter zahtevati njihovo odpravo. ZA PRAVILNOST IZVEDB JAMČI IZVAJALEC
SPREMEMBE IN DOPOLNTVE PROJEKTOV SO MOŽNE LE S PRISTANKOM PROJEKTA

VSEBINA NAČRTA JE AVTORSKA LASTNINA PODJETJA ELEKTRO PROJEKT c
Kopiranje te dokumentacije in dajanje obvestil o njeni vsebini ni dovoljeno, če ni posebej odobreno. Za
opravila, ki so v nasprotju s tem določilom, je zakonsko predvideno denarno nadomestilo za nastalo š

OBJEKT, KRAJ: NADSTREŠEK OB MRLIŠKI VEŽICI V VOJNIKU		ELEKTRO PROJEKT Podjetje za inženirin projektiranje, zastopstvo in storit Kasaze 68a Petrovče GSM.: 051/351-646 E-mail: info@elektroprojekt.si	
INVESTITOR: OBČINA VOJNIK, Keršova ulica 8, 3212 Vojnik			
SESTAVNI DEL: OZEMLJITVE TLORIS PRITLIČJA		MERILO: 1:50	ŠT. PROJEK 2016-1 / ŠT. NAČRTA 577/16
ODGOVORNI VODJA PROJEKTA: Renata VEŽNAVER u.d.i.g IZS G-2607	PODPIS:	DATUM:	FAZA NAČRT PZI
ODGOVORNI PROJEKTANT: Sebastjan ZELKO, dipl.ing.el IZS E-1603			NAČRT: ELEKTRO
PROJEKTANT, OBDELOVALEC: Anže PRUŠEK dipl.inž.el.(UN)			DATUM: NOVEMBER
SPREMEMBE:			LIST ŠT: 2