DOGRADITEV OBSTOJEČE ELEKTRO OMARICE

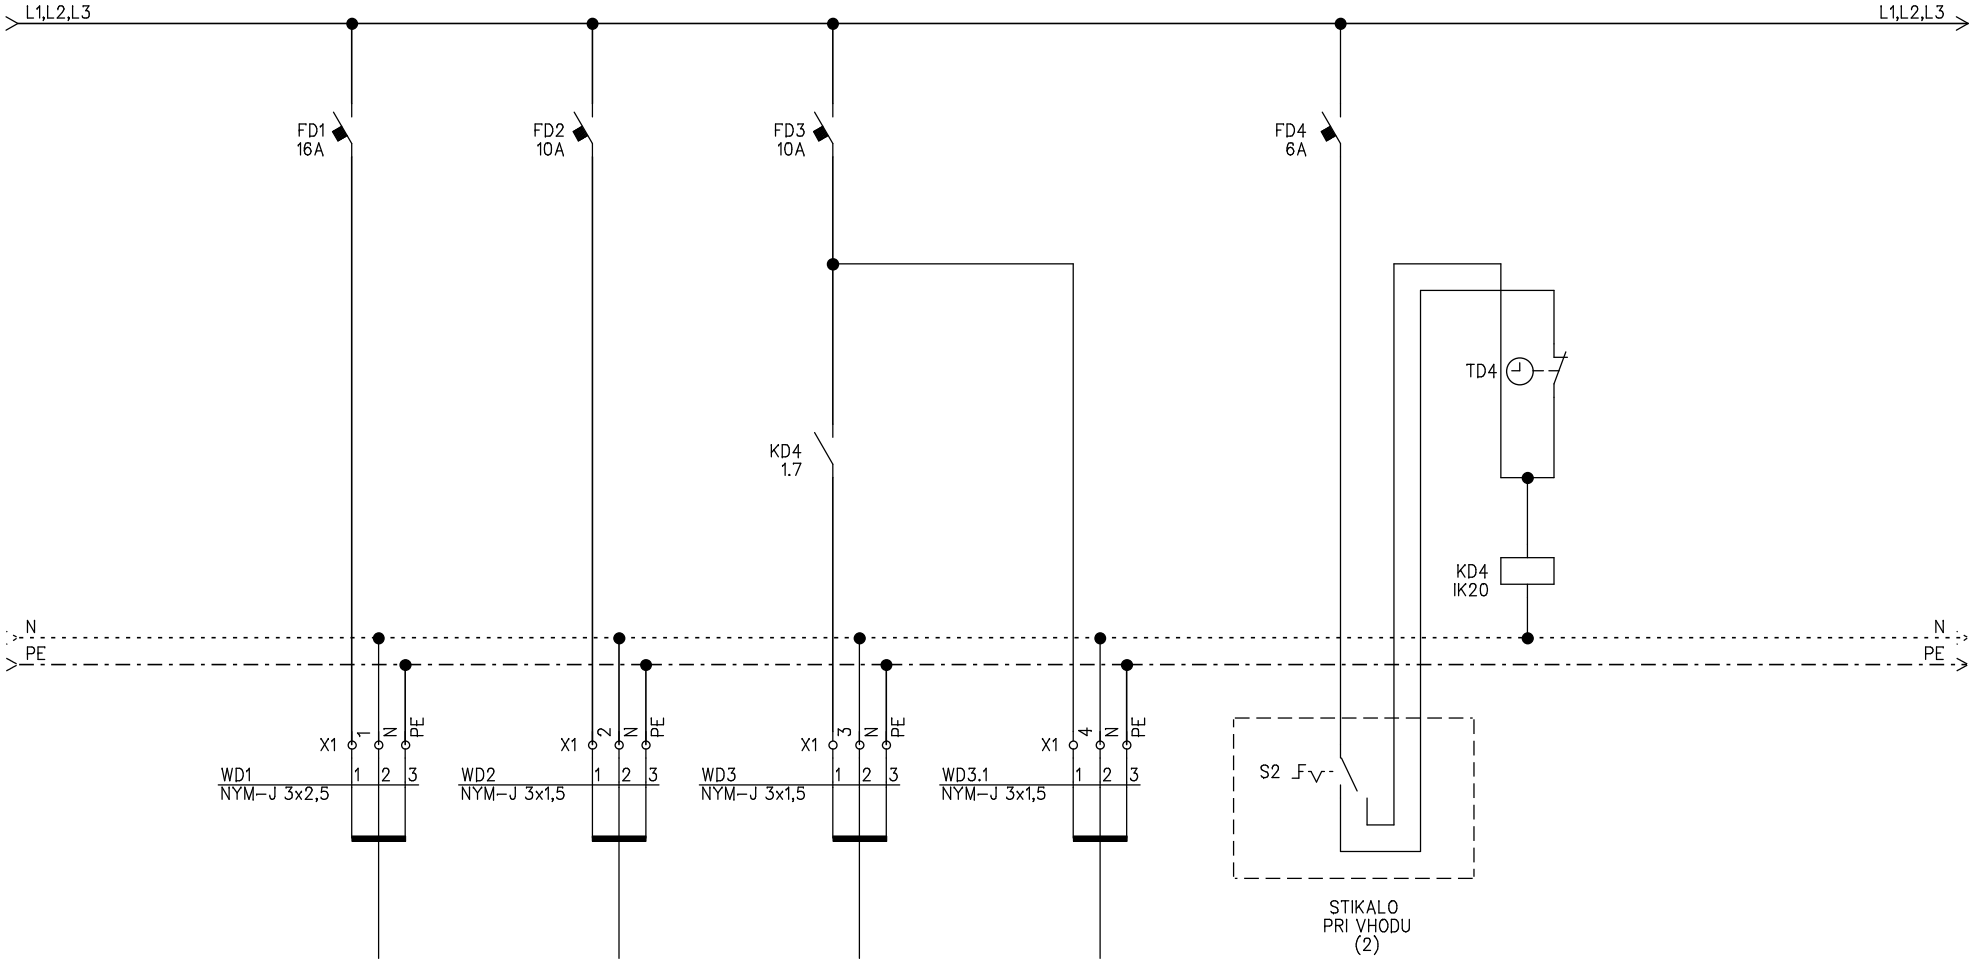

Pinst(kW)	1,0	0,1	0,3	0,3

M	NO	NC
1.4		

Pinst =1,7kW
fi = 0,8
Pkon = 1,36kW

Ikon = 2,07A
cos fi = 0,95

SISTEM NAPAJANJA: TN
SISTEM ZAŠČITE: NADTOKOVNA ZAŠČITA

Odg. projektant: Sebastjan ZELKO die IZS E–1603	ELEKTRO PROJEKT d.o.o. Podjetje za inženiring, projektiranje, zastopstvo in storitve	Objekt, kraj: Nadstrešek ob mrliški vežici v Vojniku	Sestavni del risbe: ENOPOLNA SHEMA R1 – dograditev		List: 4
Projektant: Sebastjan ZELKO die IZS E–1603	Kasaze 68a, Petrovče GSM.: 051/351-646 E-mail: info@elektroprojekt.si	Investitor: OBČINA VOJNIK Kersova ulica 8, 3212 Vojnik	Faza načrta: PZI	Datum izdelave: NOVEMBER 2016	St. načrta: 577/16
Risal: Anže PRUSEK dipl.inž.el.(UN)					St. projekta: 2016–13
					Stran: 1
					St. strani: 1