



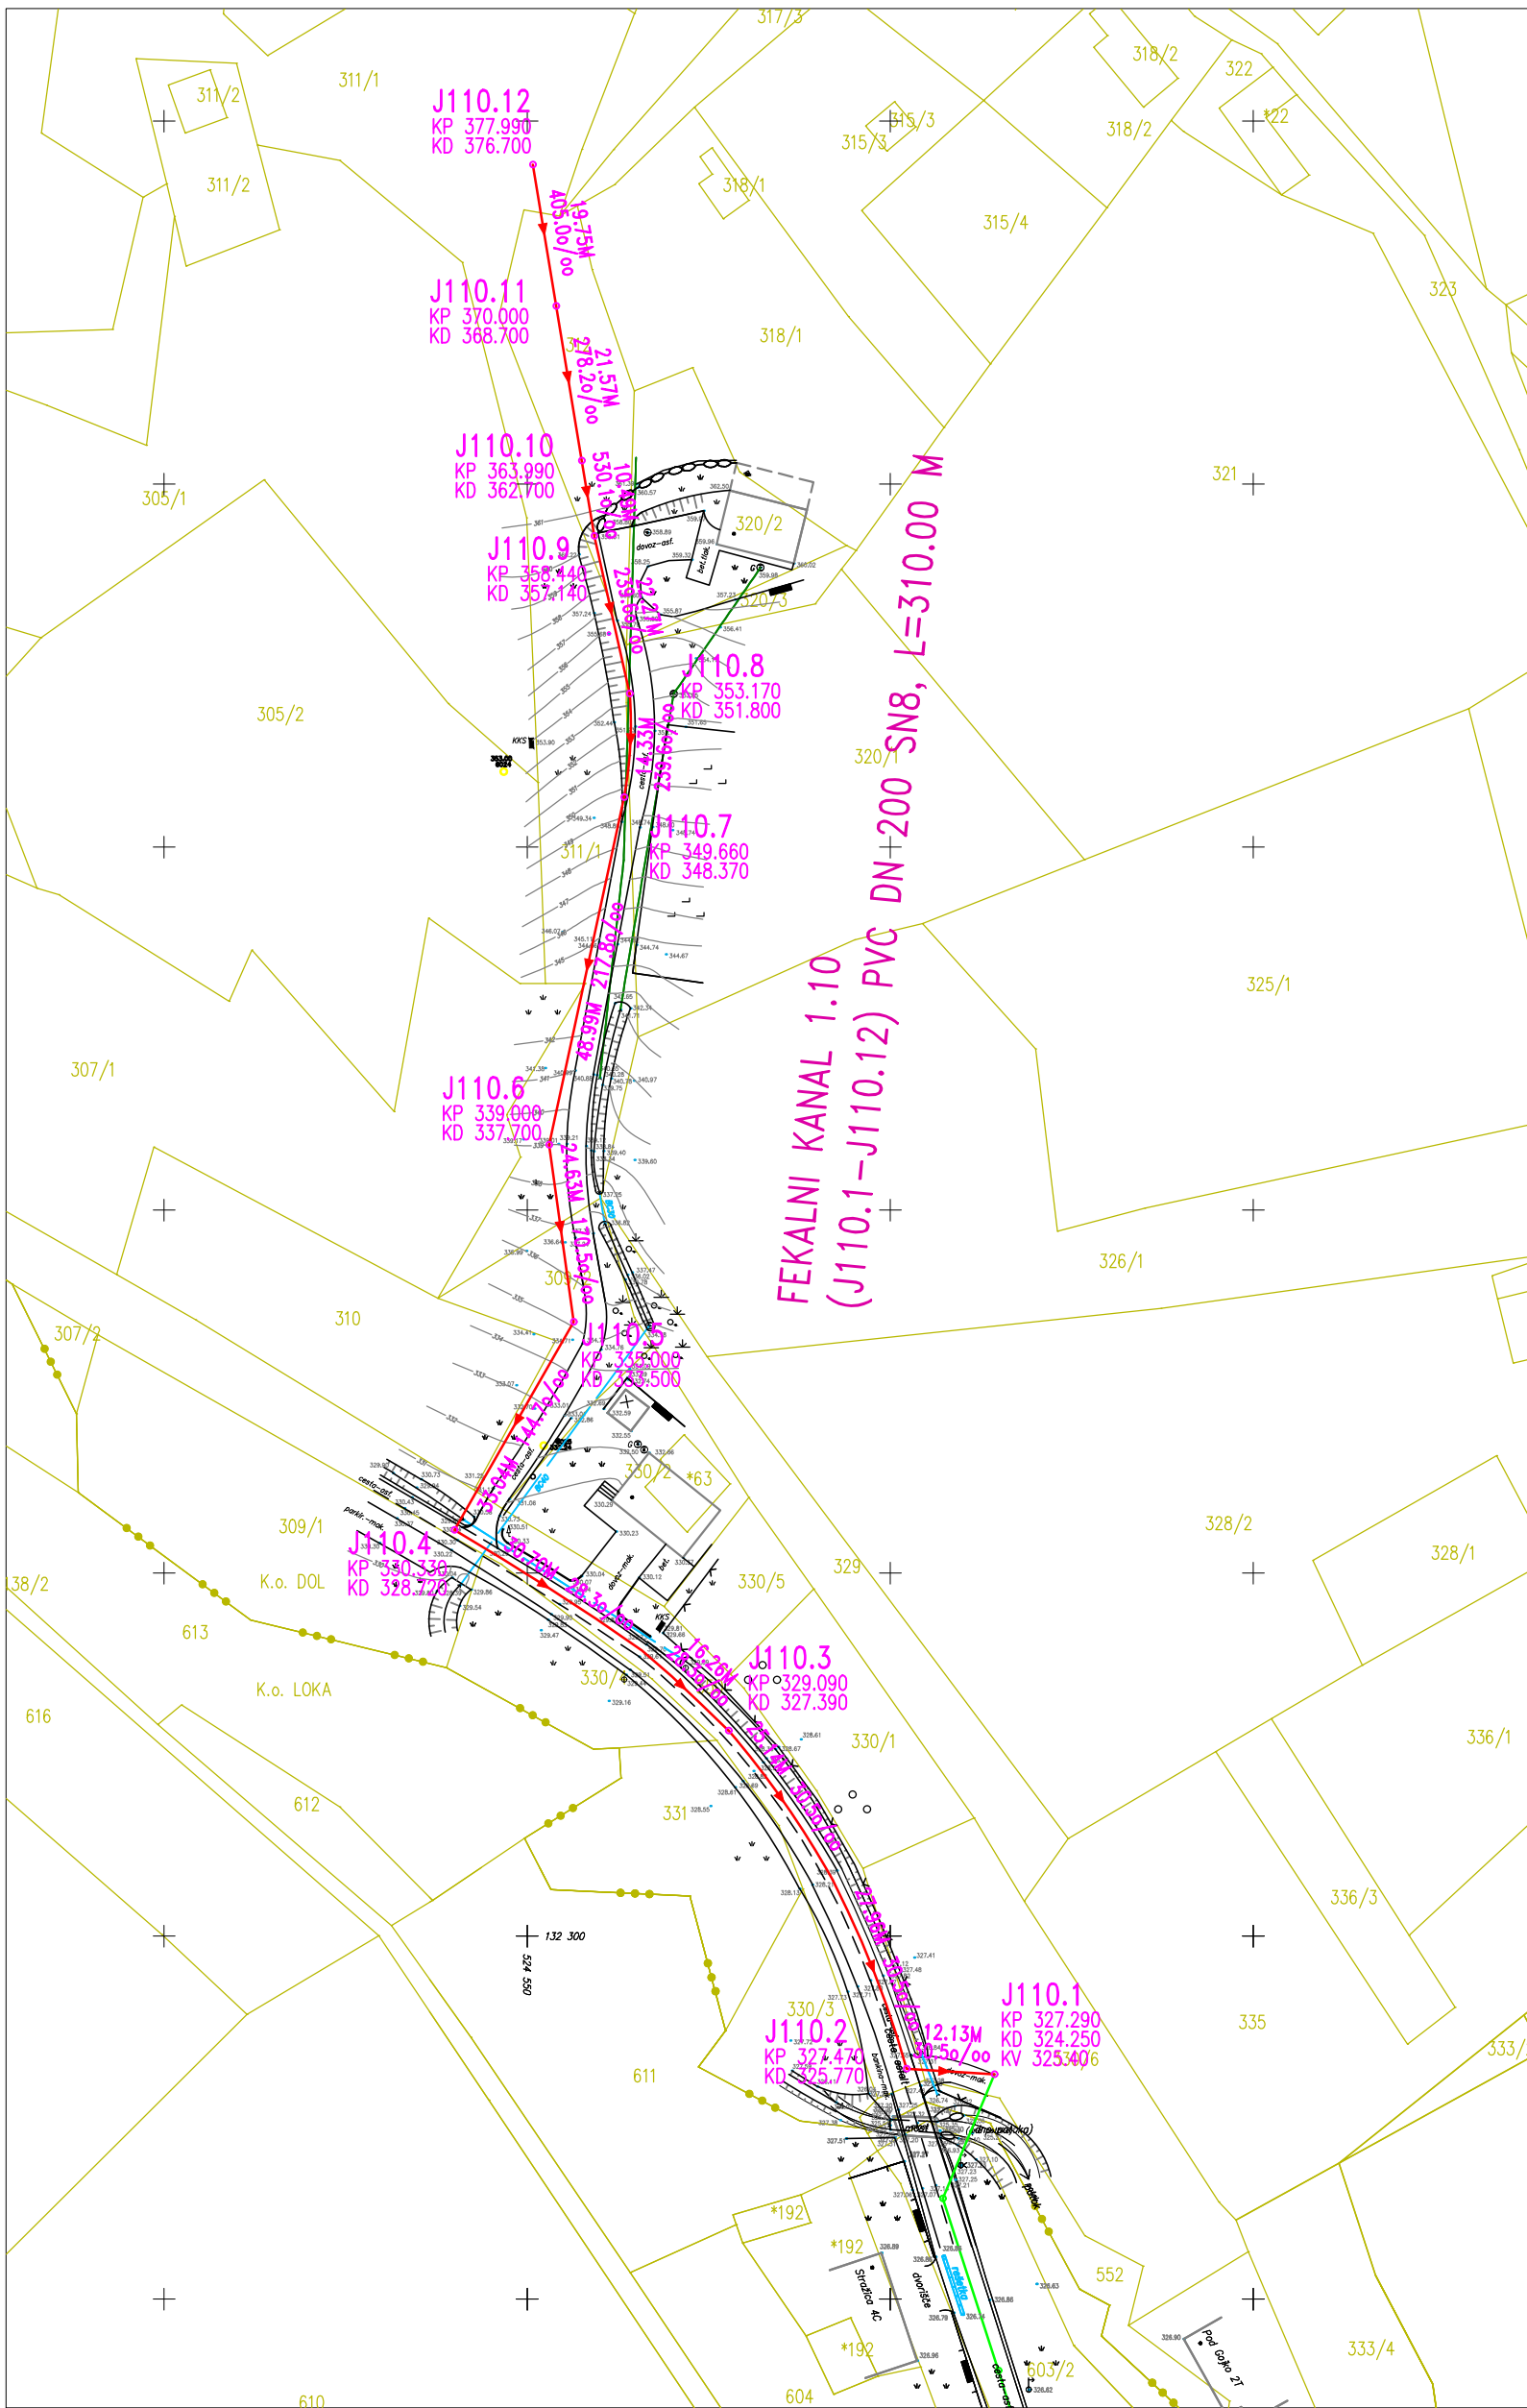

- LEGENDA:
- PREDVIDEN SEKUNDARNI KANAL 1.10
 - OBSTOJEČ FEKALNI KANAL

SEKUNDARNA KANALIZACIJA FRANKOLOVO

SITUACIJA KANALIZACIJE M 1:1000

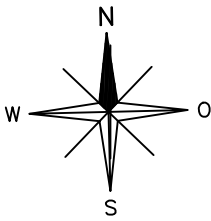

Št. sprem:		Opis spremembe/dopolnitve:		Datum:	
				Podpis:	
SAVINJAPROJEKT PROJEKTIRANJE, SVETOVANJE, NADZOR GIZ					
Vsebina načrta je avtorska lastnina podjetja SAVINJAPROJEKT–GIZ ZALEC in je zaščiten z zakonom o avtorskih pravicah (Ur.l.RS št. 21/95). Kopiranje in dajanje obvestil o njeni vsebini ni dovoljeno, če ni posebej odobreno. Za vsa opravila, ki so v nasprotju s tem določilom, je zakonsko predvideno denarno nadomestilo za nastalo škodo					
Investitor:			Naziv objekta:		
OBČINA VOJNIK, Keršova ulica 8, 3212 VOJNIK			SEKUNDARNA KANALIZACIJA FRANKOLOVO		
Naročnik:			Vsebina risbe:		
VODOVOD - KANALIZACIJA d.o.o., Lava 2a, 3000 CELJE			SITUACIJA KANALIZACIJE		
Projektant:		Ident.števila		IZS 0636	
SAVINJAPROJEKT–GIZ					
	Ime:	Ident.št.:	Podpis:		Vrsta načrta:
Odg.projektant:	Gorazd Pulko univ.dipl.inž.grad.	G–0275			NAČRT KANALIZACIJE
Projektant:	Gorazd Pulko univ.dipl.inž.grad.	G–0275			Št.projekta: 64/2011
Risal:					Št.načrta: 64/2011
		Datum:	NOVEMBER 2016		Vrsta projekta:
					PGD
					Merilo:
					M 1:1000
					List.št.
					1.1