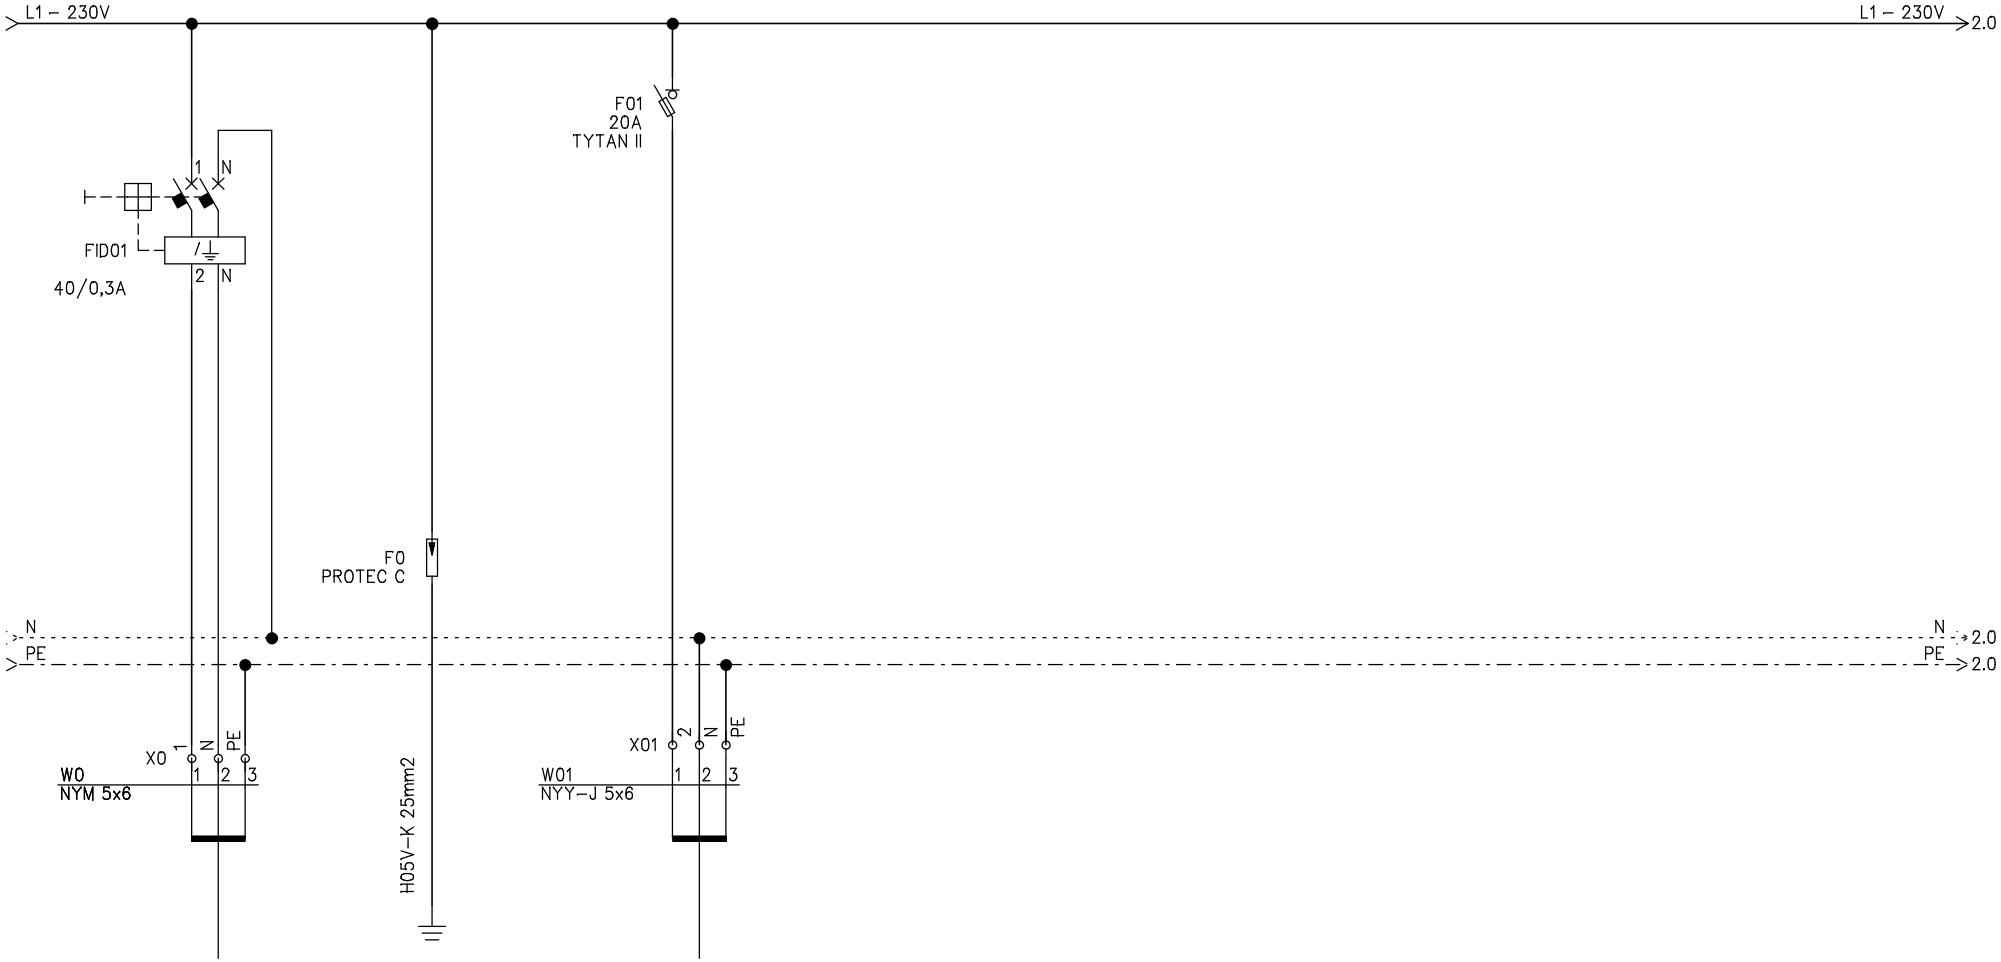

Pinst = 9,84kW
fi = 0,55
Pkon = 5,41kW

Ikon = 23,54A
cos fi = 0,95

SISTEM NAPAJANJA: TN
SISTEM ZAŠČITE: NADTOKOVNA ZAŠČITA
DODATNA ZAŠČITA: FID STIKALO

Odg. projektant: Sebastjan ZELKO die IZS E-1603	ELEKTRO PROJEKT d.o.o. Podjetje za inženiring, projektiranje, zastopstvo in storitve	Objekt, kraj: REKONSTRUKCIJA POSLOVNO STANOVANJSKEGA OBJEKTA NOVA CERKEV 22	Sestavni del risbe: ENOPOLNA SHEMA RAZDELILCA RSR		List: 15
Projektant: Sebastjan ZELKO die IZS E-1603	Kasaze 68a, Petrovče GSM.: 051/351-646 E-mail: info@elektroprojekt.si	Investitor: OBČINA VOJNIK KERŠOVA ULICA 8, 3212 VOJNIK	Faza načrta: PZI	Datum izdelave: JUNIJ 2016	Št. načrta: 2016-07-4
Risal: Anže Prušek dipl. inž. el.(UN)					Št. projekta: 2016-07
					Stran: 1
					Št. strani: 7

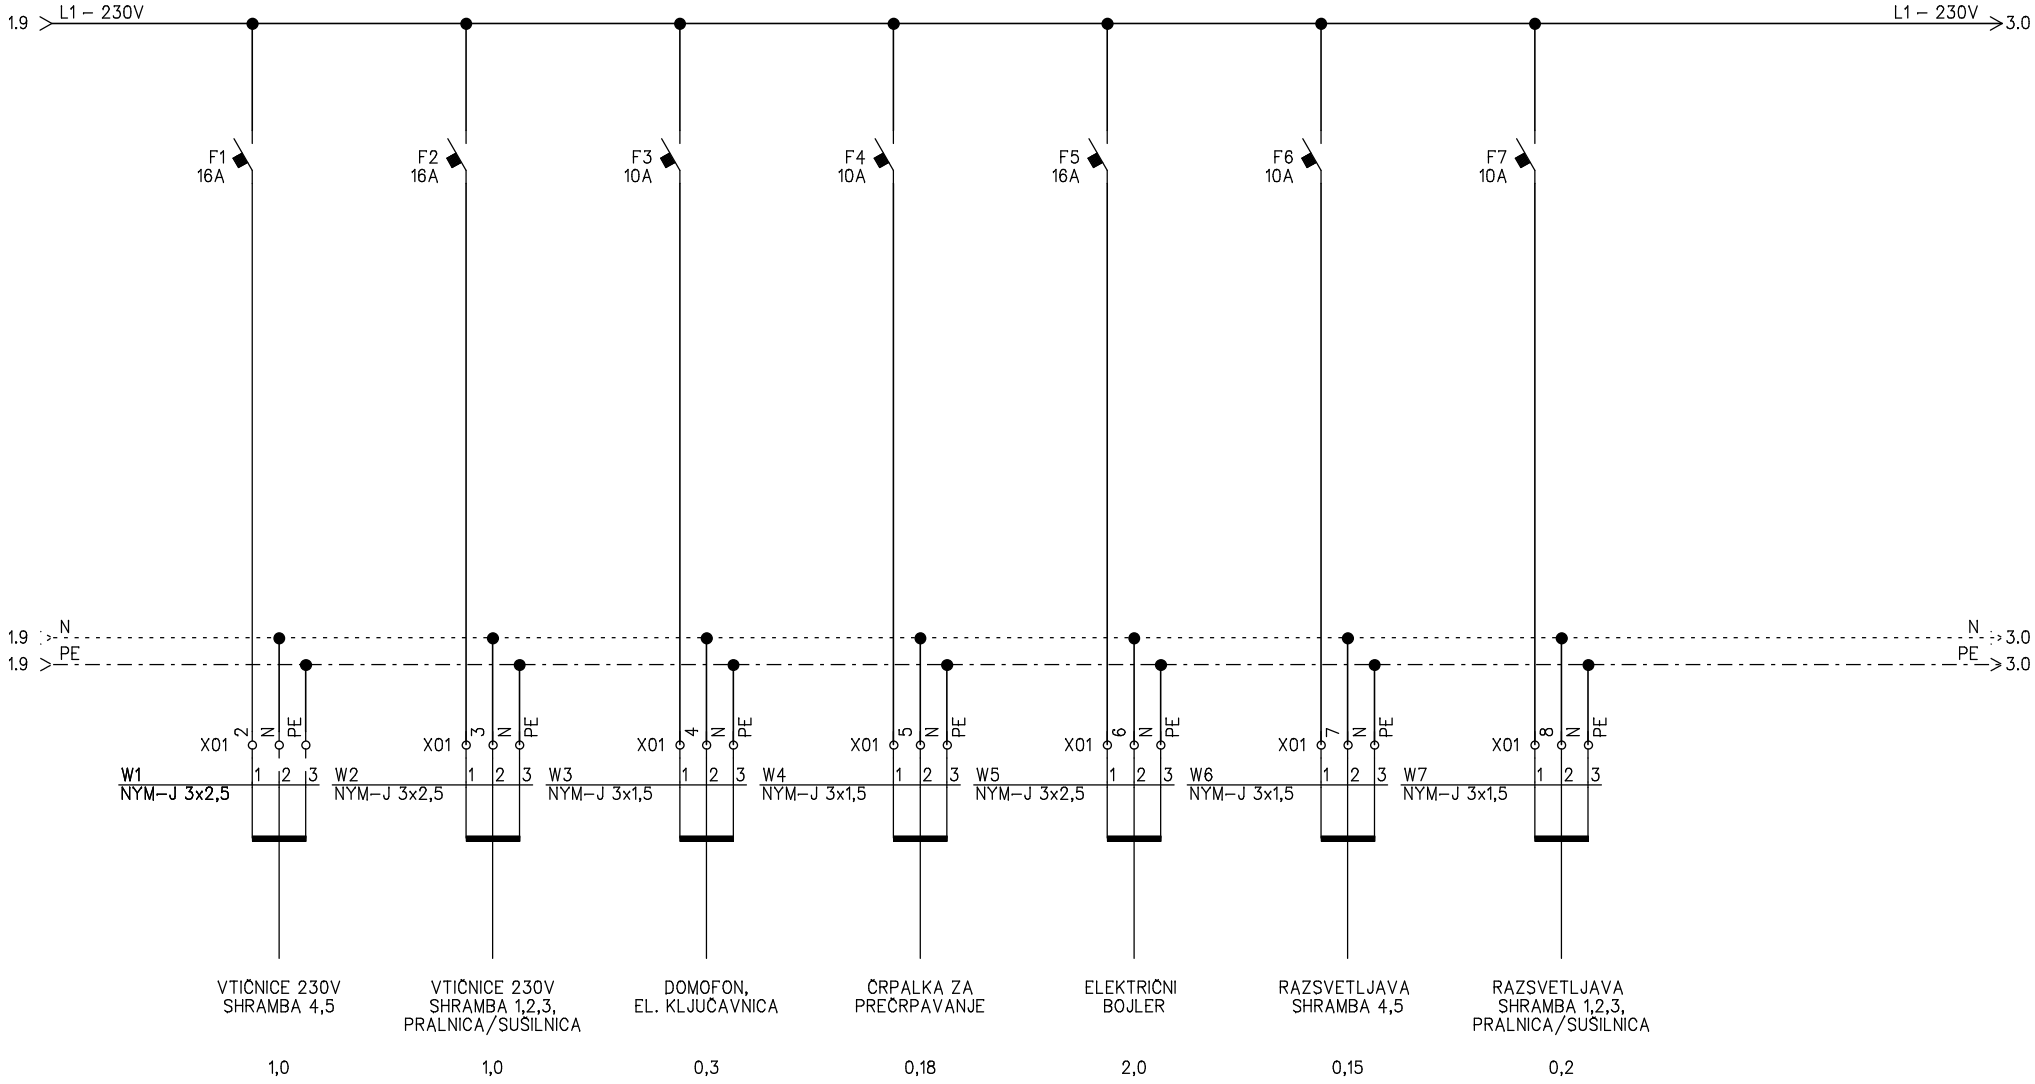

SISTEM NAPAJANJA: TN
SISTEM ZAŠČITE: NADTOKOVNA ZAŠČITA
DODATNA ZAŠČITA: FID STIKALO

Odg. projektant: Sebastjan ZELKO die IZS E–1603	ELEKTRO PROJEKT d.o.o. Podjetje za inženiring, projektiranje, zastopstvo in storitve	Objekt, kraj: REKONSTRUKCIJA POSLOVNO STANOVANJSKEGA OBJEKTA NOVA CERKEV 22	Sestavni del risbe: ENOPOLNA SHEMA RAZDELILCA RSR		List: 15
Projektant: Sebastjan ZELKO die IZS E–1603	Kasaze 68a, Petrovče GSM.: 051/351-646 E-mail: info@elektroprojekt.si	Investitor: OBČINA VOJNIK KERŠOVA ULICA 8, 3212 VOJNIK	Faza načrta: PZI	Datum izdelave: JUNIJ 2016	Št. načrta: 2016–07–4
Risal: Anže Prušek dipl. inž. el.(UN)					Št. projekta: 2016–07
					Stran: 2
					Št. strani: 7

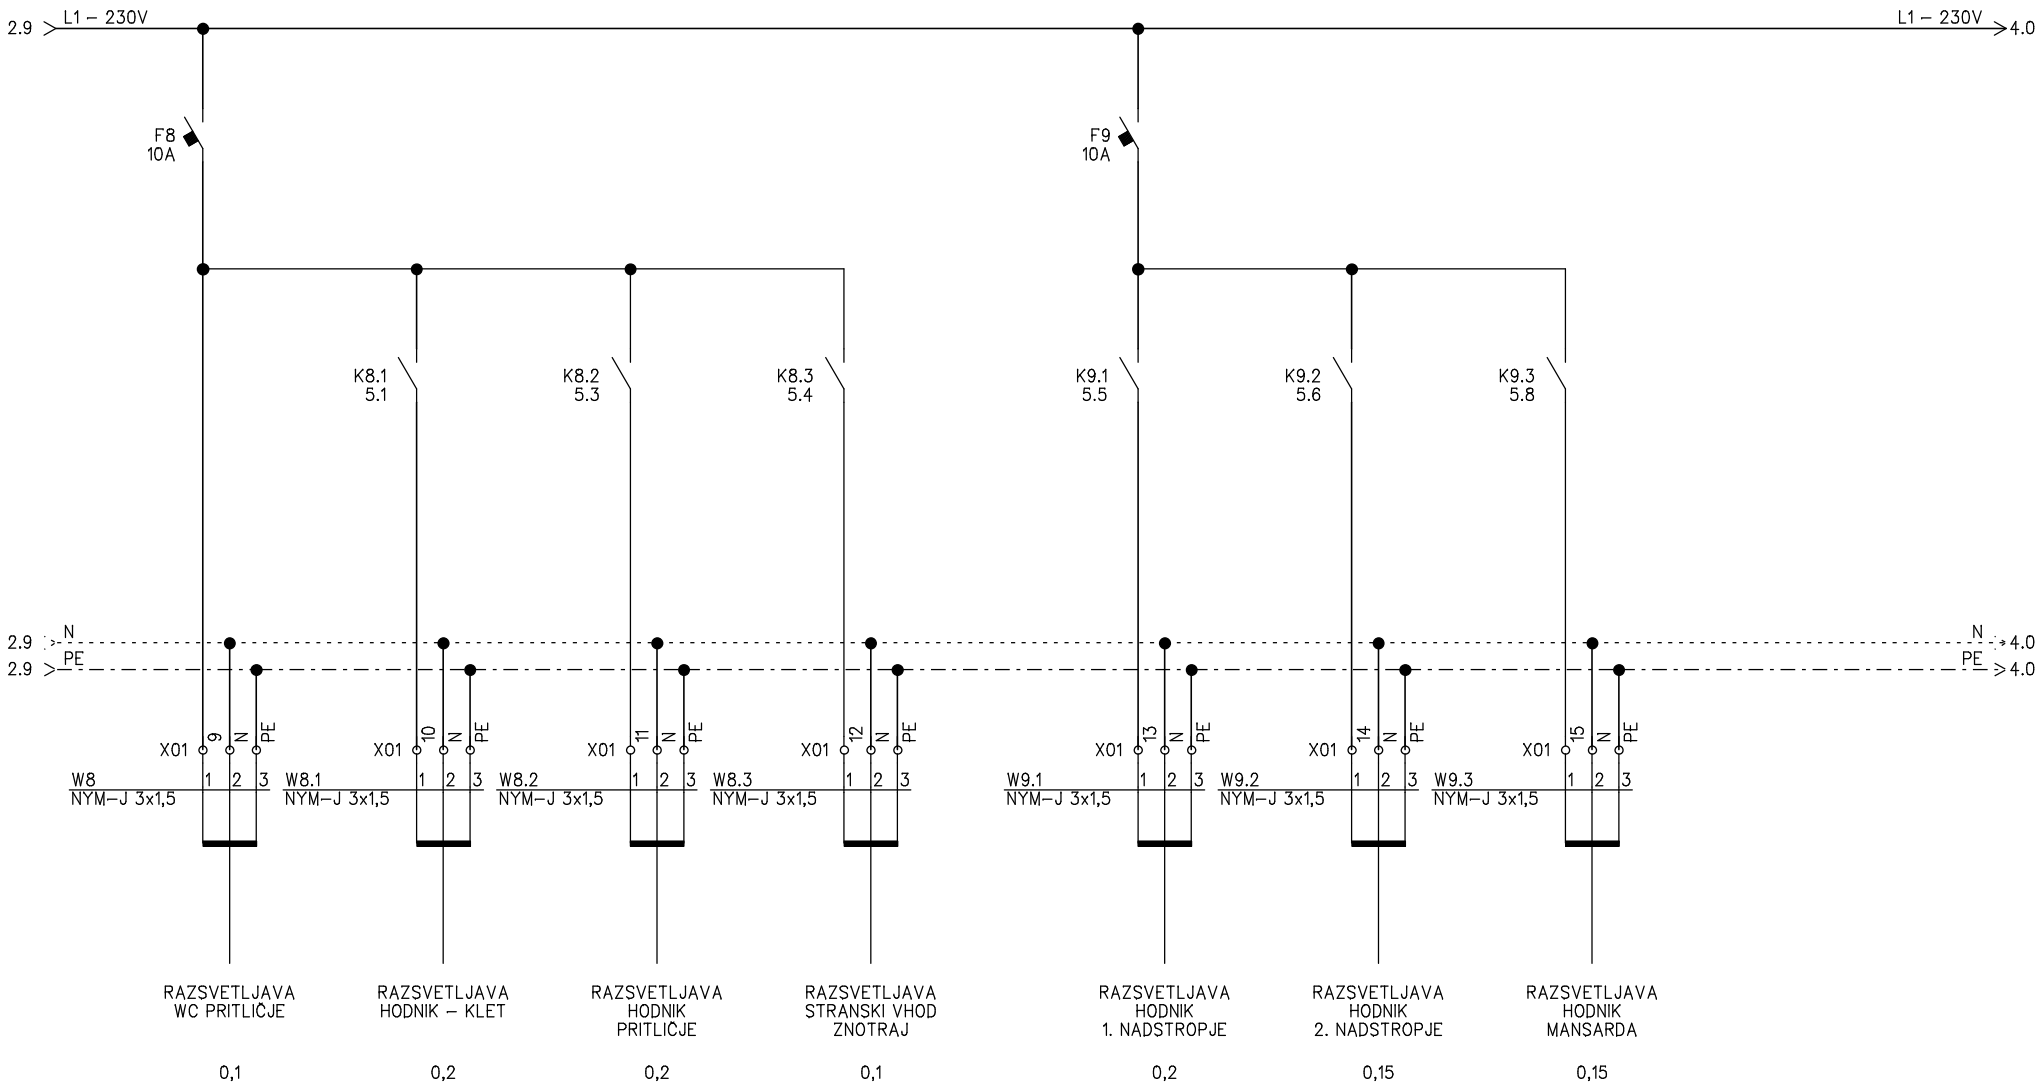

SISTEM NAPAJANJA: TN
SISTEM ZAŠČITE: NADTOKOVNA ZAŠČITA
DODATNA ZAŠČITA: FID STIKALO

Odg. projektant: Sebastjan ZELKO die IZS E–1603	ELEKTRO PROJEKT d.o.o. Podjetje za inženiring, projektiranje, zastopstvo in storitve	Objekt, kraj: REKONSTRUKCIJA POSLOVNO STANOVANJSKEGA OBJEKTA NOVA CERKEV 22	Sestavni del risbe: ENOPOLNA SHEMA RAZDELILCA RSR		List: 15
Projektant: Sebastjan ZELKO die IZS E–1603	Kasaze 68a, Petrovče GSM.: 051/351-646 E-mail: info@elektroprojekt.si	Investitor: OBČINA VOJNIK KERŠOVA ULICA 8, 3212 VOJNIK	Faza načrta: PZI	Datum izdelave: JUNIJ 2016	Št. načrta: 2016–07–4
Risal: Anže Prušek dipl. inž. el.(UN)					Št. projekta: 2016–07
					Stran: 3
					Št. strani: 7

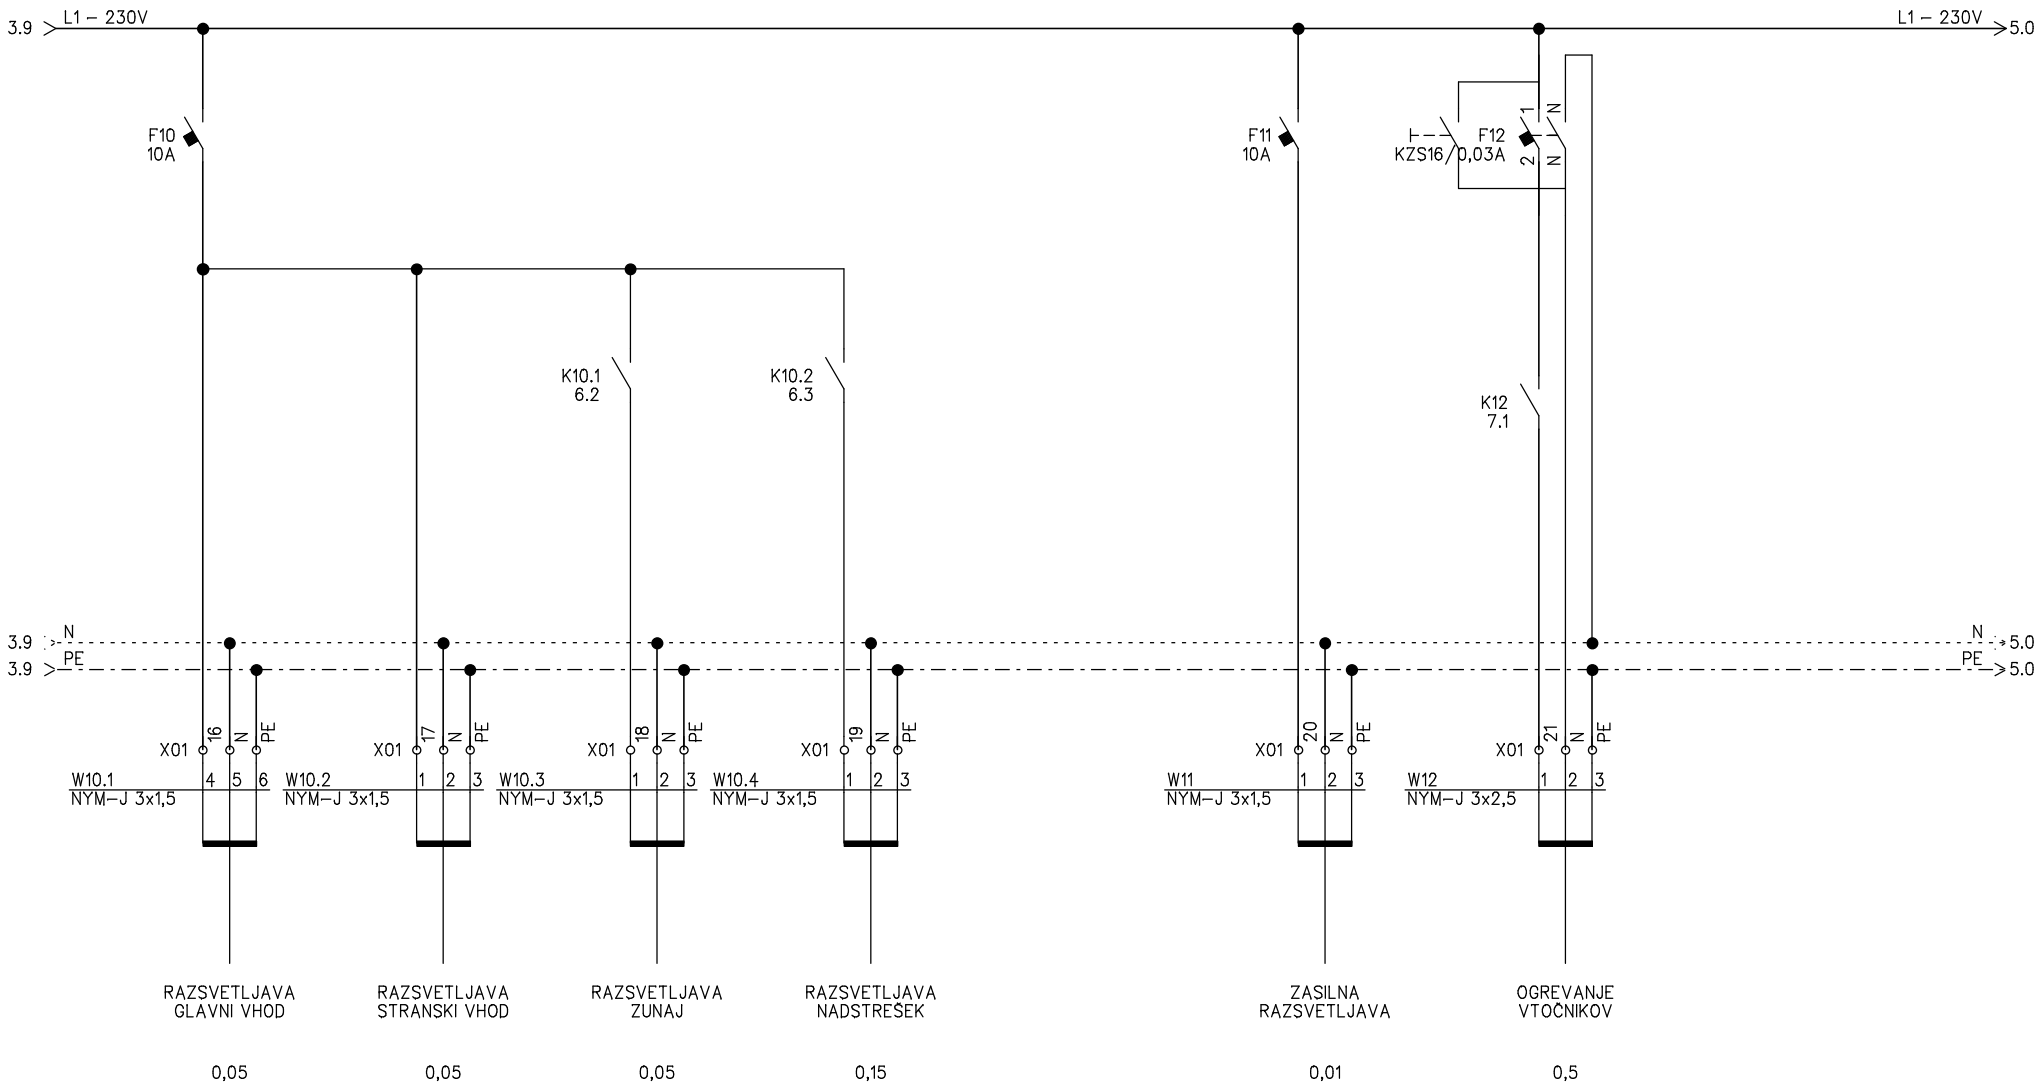

SISTEM NAPAJANJA: TN
SISTEM ZAŠČITE: NADTOKOVNA ZAŠČITA
DODATNA ZAŠČITA: FID STIKALO

Odg. projektant: Sebastjan ZELKO die IZS E–1603	ELEKTRO PROJEKT d.o.o. Podjetje za inženiring, projektiranje, zastopstvo in storitve	Objekt, kraj: REKONSTRUKCIJA POSLOVNO STANOVANJSKEGA OBJEKTA NOVA CERKEV 22	Sestavni del risbe: ENOPOLNA SHEMA RAZDELILCA RSR		List: 15
Projektant: Sebastjan ZELKO die IZS E–1603	Kasaze 68a, Petrovče GSM.: 051/351-646 E-mail: info@elektroprojekt.si				Št. načrta: 2016–07–4
					Št. projekta: 2016–07
Risal: Anže Prušek dipl. inž. el.(UN)		Investitor: OBČINA VOJNIK KERŠOVA ULICA 8, 3212 VOJNIK	Faza načrta: PZI	Datum izdelave: JUNIJ 2016	Stran: 4
					Št. strani: 7

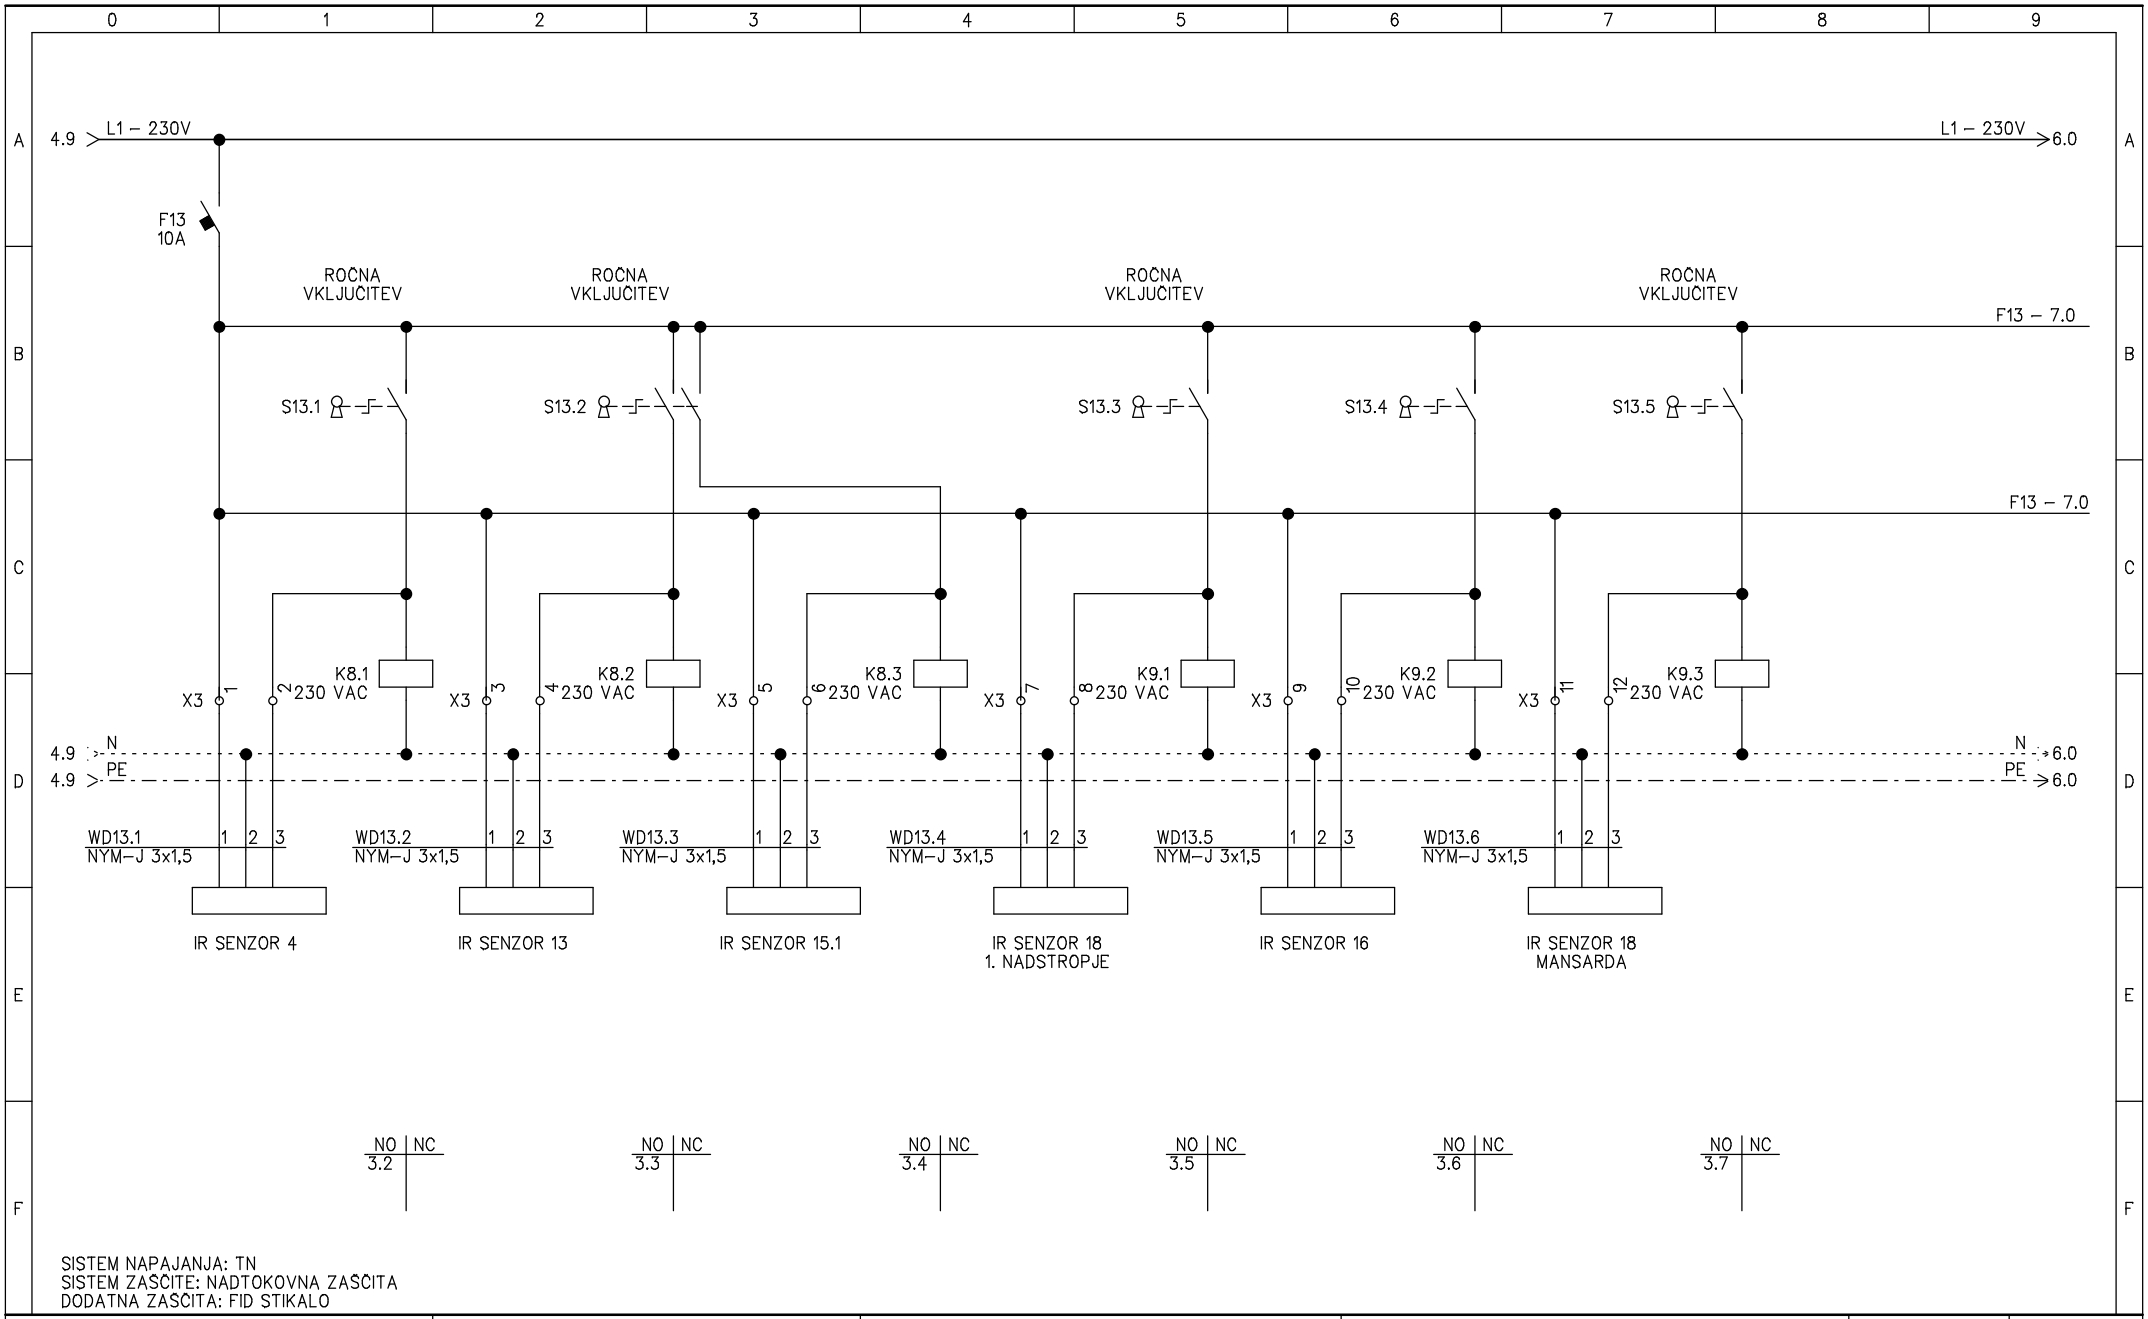

SISTEM NAPAJANJA: TN
SISTEM ZAŠČITE: NADTOKOVNA ZAŠČITA
DODATNA ZAŠČITA: FID STIKALO

Odg. projektant: Sebastjan ZELKO die IZS E–1603	ELEKTRO PROJEKT d.o.o. Podjetje za inženiring, projektiranje, zastopstvo in storitve	Objekt, kraj: REKONSTRUKCIJA POSLOVNO STANOVANJSKEGA OBJEKTA NOVA CERKEV 22	Sestavni del risbe: ENOPOLNA SHEMA RAZDELILCA RSR		List: 15
Projektant: Sebastjan ZELKO die IZS E–1603	Kasaze 68a, Petrovče GSM.: 051/351-646 E-mail: info@elektroprojekt.si				Št. načrta: 2016–07–4
					Št. projekta: 2016–07
Risal: Anže Prušek dipl. inž. el.(UN)		Investitor: OBČINA VOJNIK KERŠOVA ULICA 8, 3212 VOJNIK	Faza načrta: PZI	Datum izdelave: JUNIJ 2016	Stran: 5
					Št. strani: 7

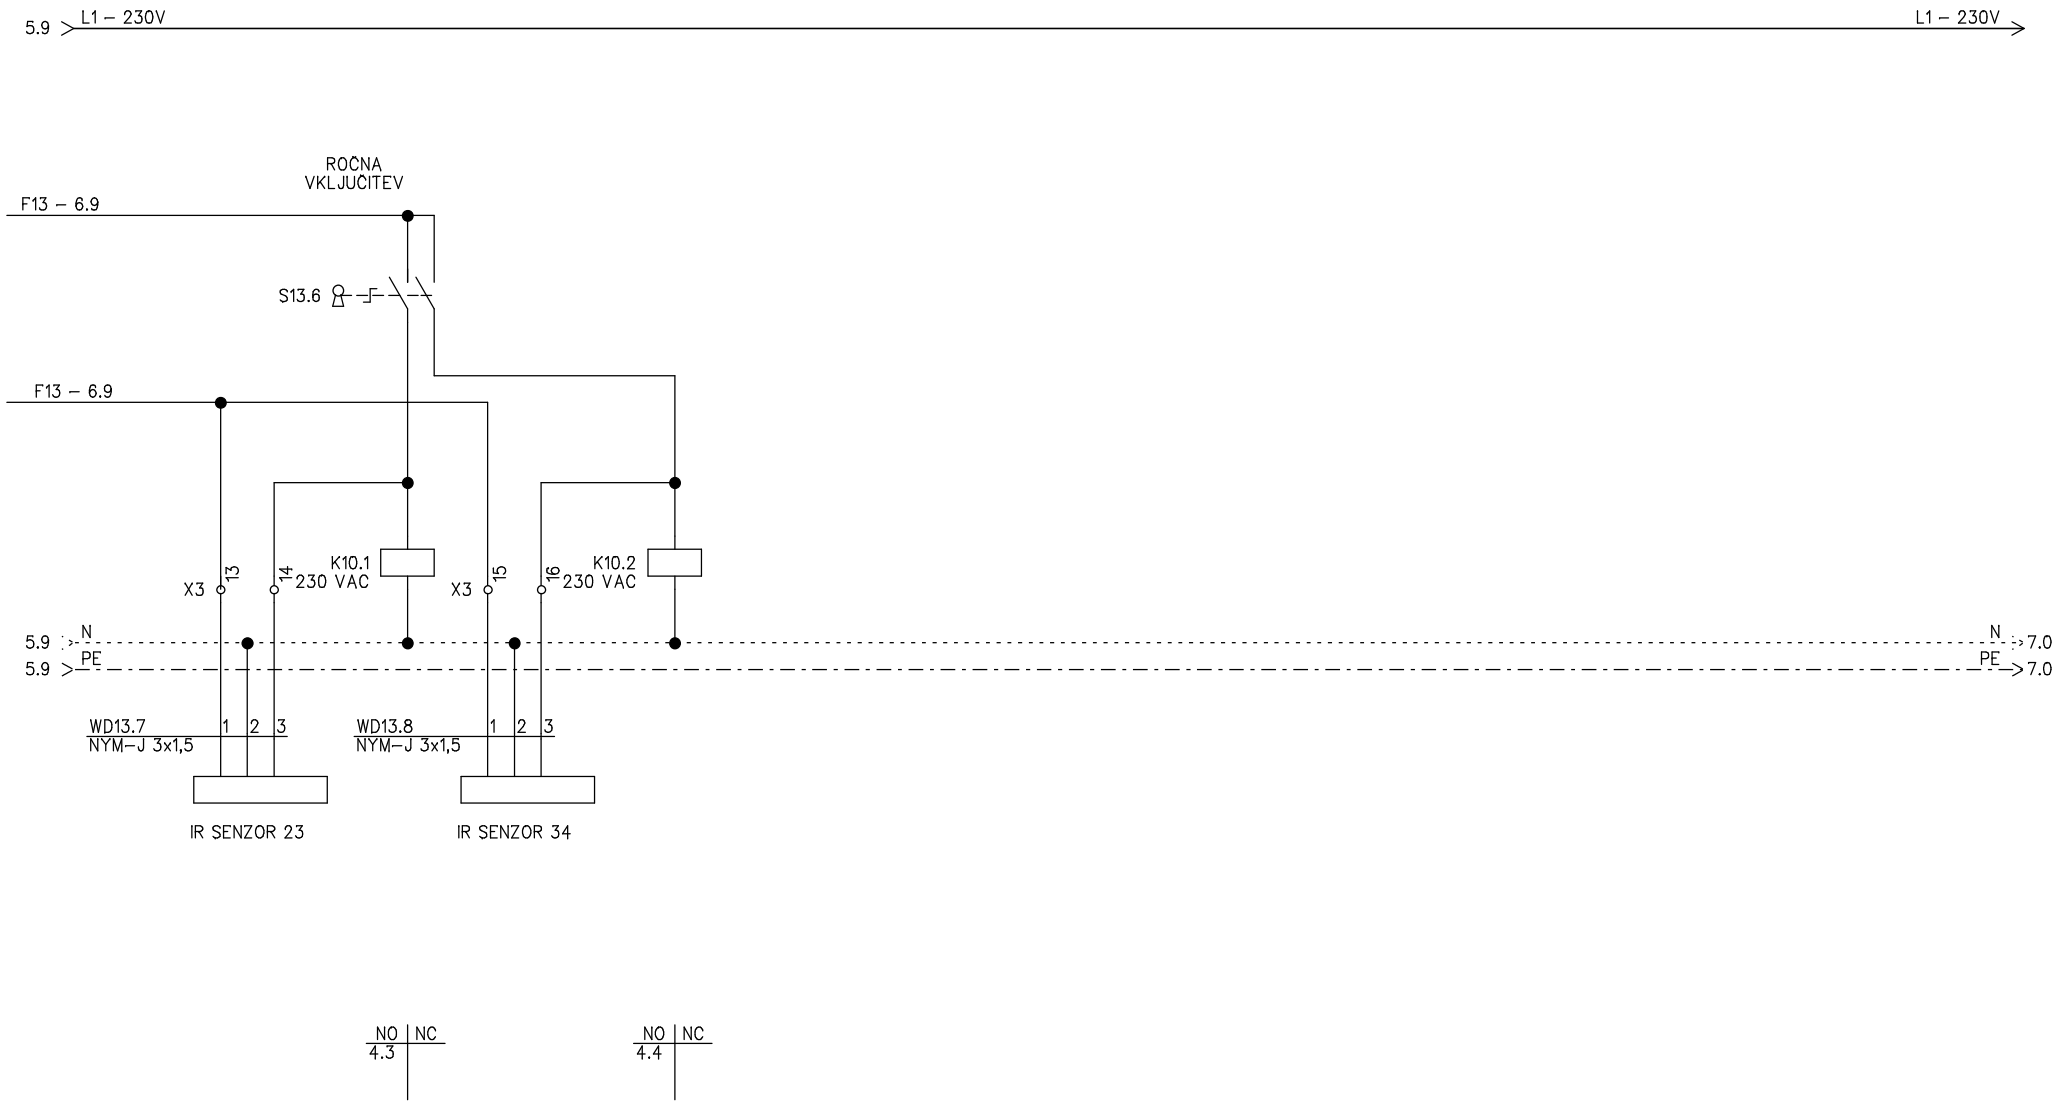

SISTEM NAPAJANJA: TN
SISTEM ZAŠČITE: NADTOKOVNA ZAŠČITA
DODATNA ZAŠČITA: FID STIKALO

Odg. projektant: Sebastjan ZELKO die IZS E–1603	ELEKTRO PROJEKT d.o.o. Podjetje za inženiring, projektiranje, zastopstvo in storitve	Objekt, kraj: REKONSTRUKCIJA POSLOVNO STANOVANJSKEGA OBJEKTA NOVA CERKEV 22	Sestavni del risbe: ENOPOLNA SHEMA RAZDELILCA RSR		List: 15
Projektant: Sebastjan ZELKO die IZS E–1603	Kasaze 68a, Petrovče GSM.: 051/351-646 E-mail: info@elektroprojekt.si	Investitor: OBČINA VOJNIK KERŠOVA ULICA 8, 3212 VOJNIK	Faza načrta: PZI	Datum izdelave: JUNIJ 2016	Št. načrta: 2016–07–4
Risal: Anže Prušek dipl. inž. el.(UN)					Št. projekta: 2016–07
					Stran: 6
					Št. strani: 7

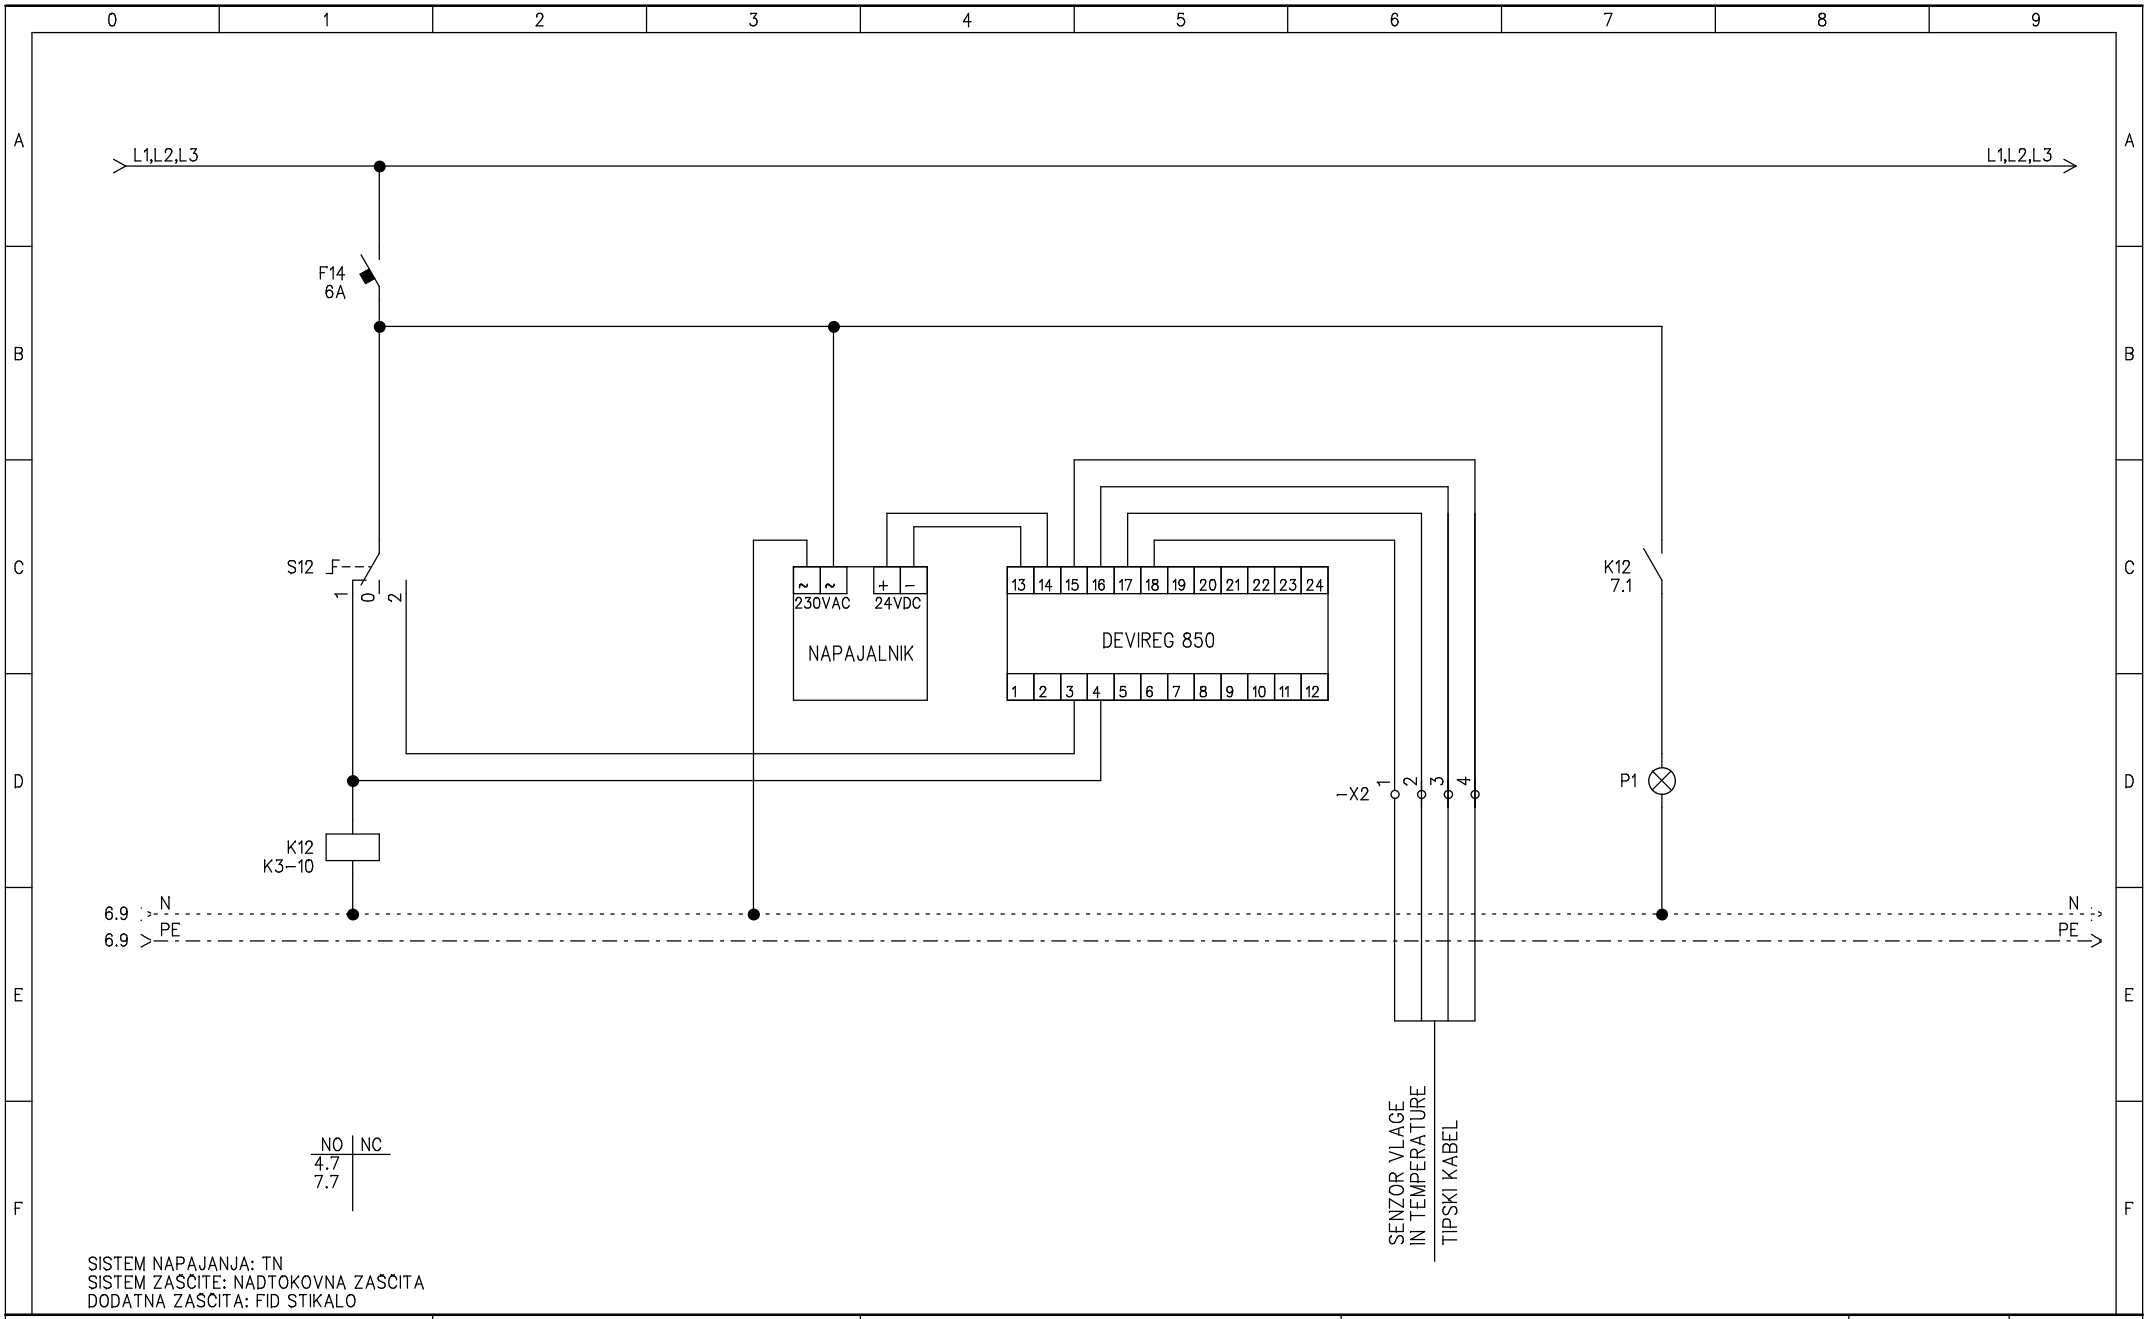

SISTEM NAPAJANJA: TN
SISTEM ZAŠČITE: NADTOKOVNA ZAŠČITA
DODATNA ZAŠČITA: FID STIKALO

Odg. projektant: Sebastjan ZELKO die IZS E-1603	ELEKTRO PROJEKT d.o.o. Podjetje za inženiring, projektiranje, zastopstvo in storitve	Objekt, kraj: REKONSTRUKCIJA POSLOVNO STANOVANJSKEGA OBJEKTA NOVA CERKEV 22	Sestavni del risbe: ENOPOLNA SHEMA RAZDELILCA RSR		List: 15
Projektant: Sebastjan ZELKO die IZS E-1603	Kasaze 68a, Petrovče GSM.: 051/351-646 E-mail: info@elektroprojekt.si	Investitor: OBČINA VOJNIK KERŠOVA ULICA 8, 3212 VOJNIK	Faza načrta: PZI	Datum izdelave: JUNIJ 2016	Št. načrta: 2016-07-4
Risal: Anže Prušek dipl. inž. el.(UN)					Št. projekta: 2016-07
					Stran: 7
					Št. strani: 7