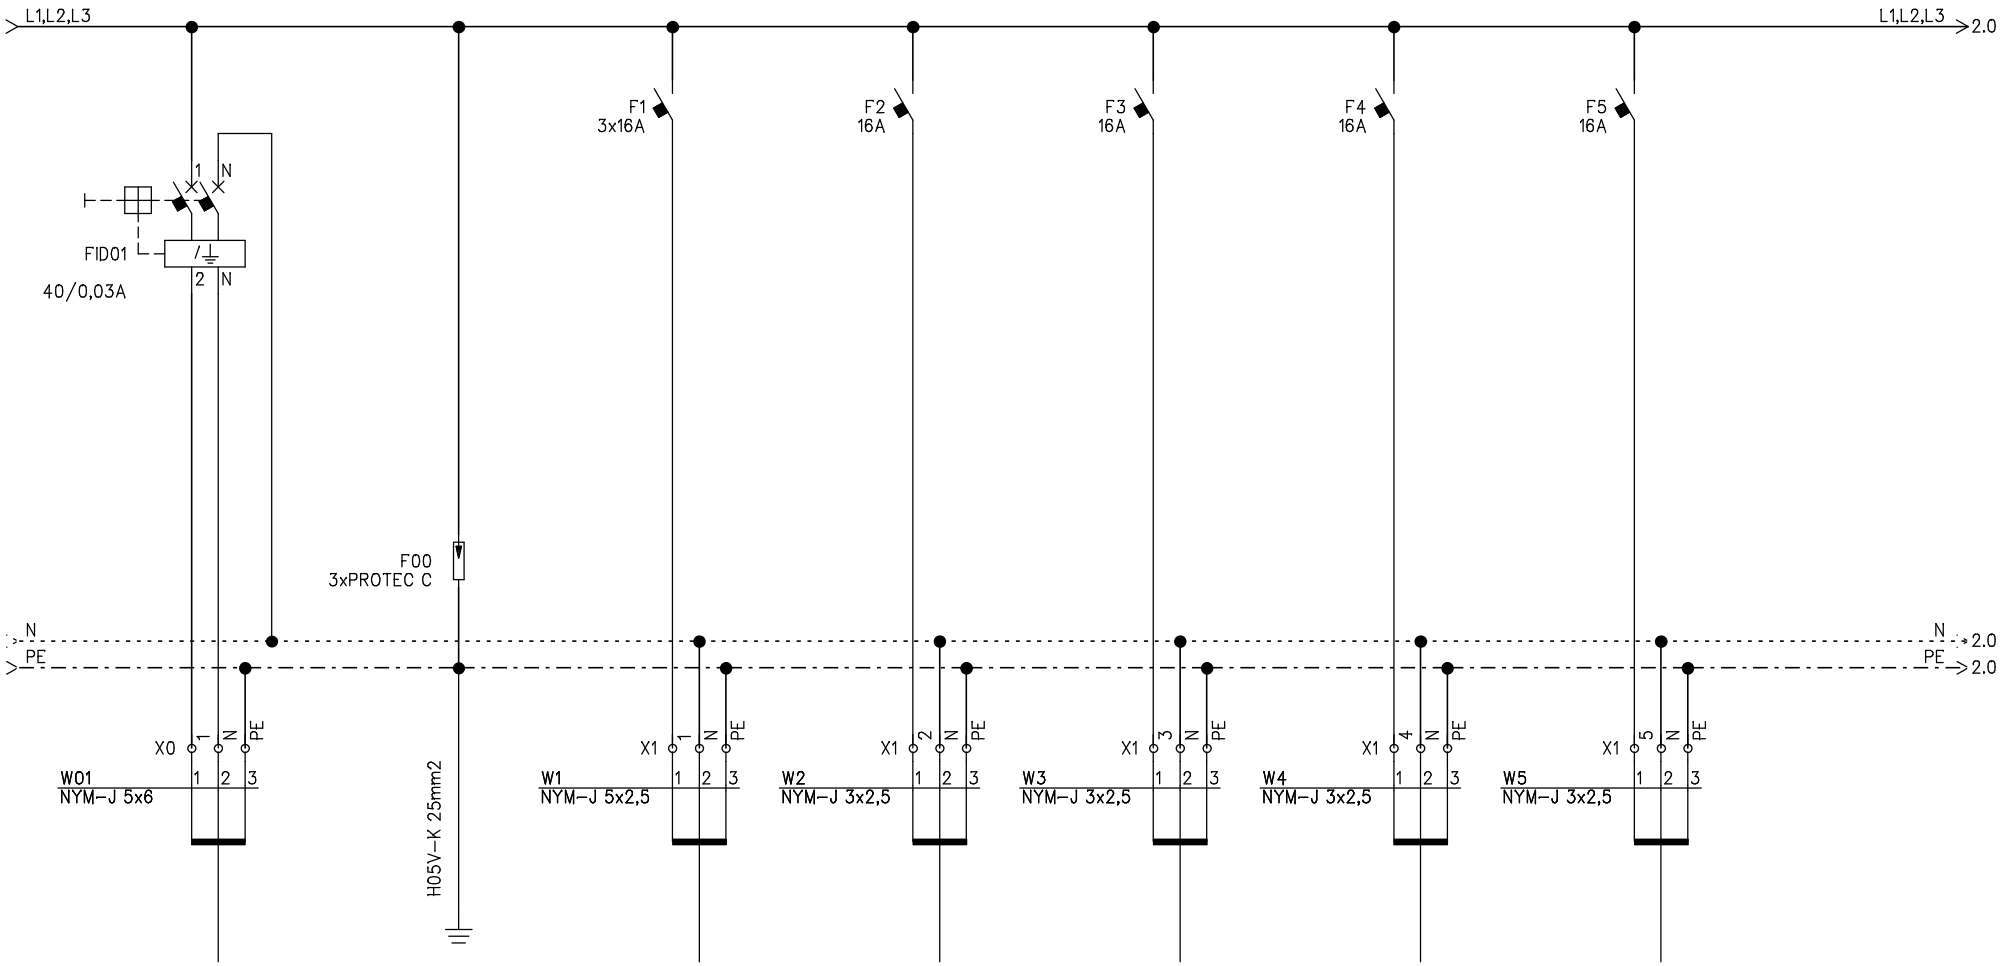


SISTEM NAPAJANJA: TN
SISTEM ZAŠČITE: NADTOKOVNA ZAŠČITA
DODATNI UKREP: FID STIKALO

| | | | | | |
|---|---|---|---|---|---|
| Odg. projektant: Sebastjan ZELKO die IZS E-1603 | ELEKTRO PROJEKT d.o.o. Podjetje za inženiring, projektiranje, zastopstvo in storitve | Objekt, kraj: REKONSTRUKCIJA POSLOVNO STANOVANJSKEGA OBJEKTA NOVA CERKEV 22 | Sestavni del risbe: ENOPOLNA SHEMA RAZDELILCA RB1 | | List: 20 |
| Projektant: Sebastjan ZELKO die IZS E-1603 | Kasaze 68a, Petrovče GSM.: 051/351-646 E-mail: info@elektroprojekt.si | Investitor: OBČINA VOJNIK KERŠOVA ULICA 8, 3212 VOJNIK | Faza načrta: PZI | Datum izdelave: JUNIJ 2016 | Št. načrta: 2016-07-4<br>Št. projekta: 2016-07<br>Stran: 1<br>Št. strani: 3 |
| Risal: Anže PRUSEK dipl.inž.el.(UN) | | | | | |

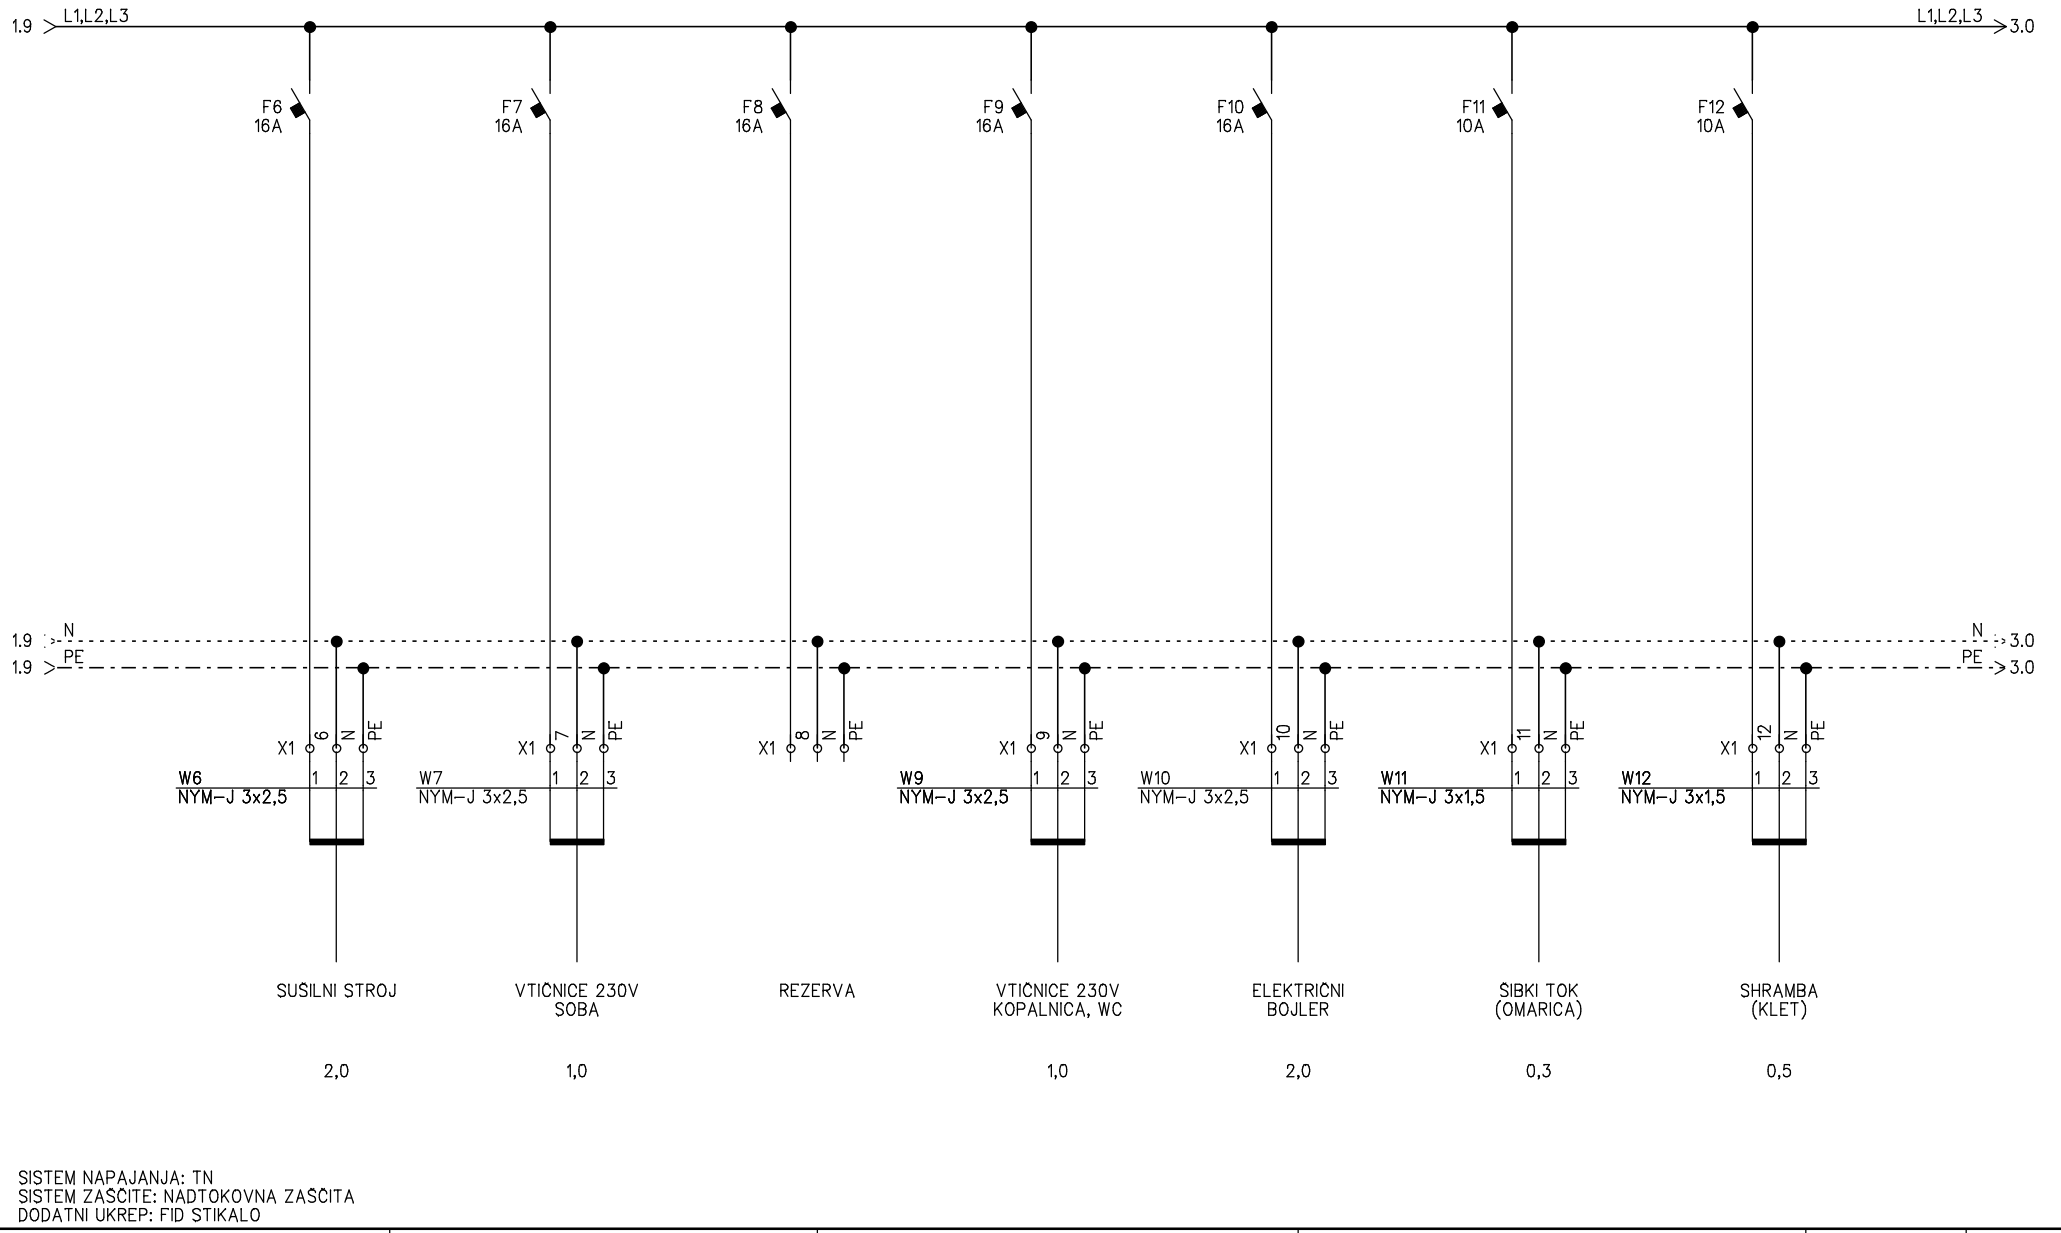


SISTEM NAPAJANJA: TN
SISTEM ZAŠČITE: NADTOKOVNA ZAŠČITA
DODATNI UKREP: FID STIKALO

| | | | | | |
|---|---|---|---|---|---|
| Odg. projektant: Sebastjan ZELKO die IZS E-1603 | ELEKTRO PROJEKT d.o.o. Podjetje za inženiring, projektiranje, zastopstvo in storitve Kasaze 68a, Petrovče GSM.: 051/351-646 E-mail: info@elektroprojekt.si | Objekt, kraj: REKONSTRUKCIJA POSLOVNO STANOVANJSKEGA OBJEKTA NOVA CERKEV 22 | Sestavni del risbe: ENOPOLNA SHEMA RAZDELILCA RB1 | | List: 20 |
| Projektant: Sebastjan ZELKO die IZS E-1603 | | | | | Št. načrta: 2016-07-4 |
| Risal: Anže PRUSEK dipl.inž.el.(UN) | | Investitor: OBČINA VOJNIK KERŠOVA ULICA 8, 3212 VOJNIK | Faza načrta: PZI | Datum izdelave: JUNIJ 2016 | Št. projekta: 2016-07 |
| | | | | | Stran: 2 |
| | | | | | Št. strani: 3 |

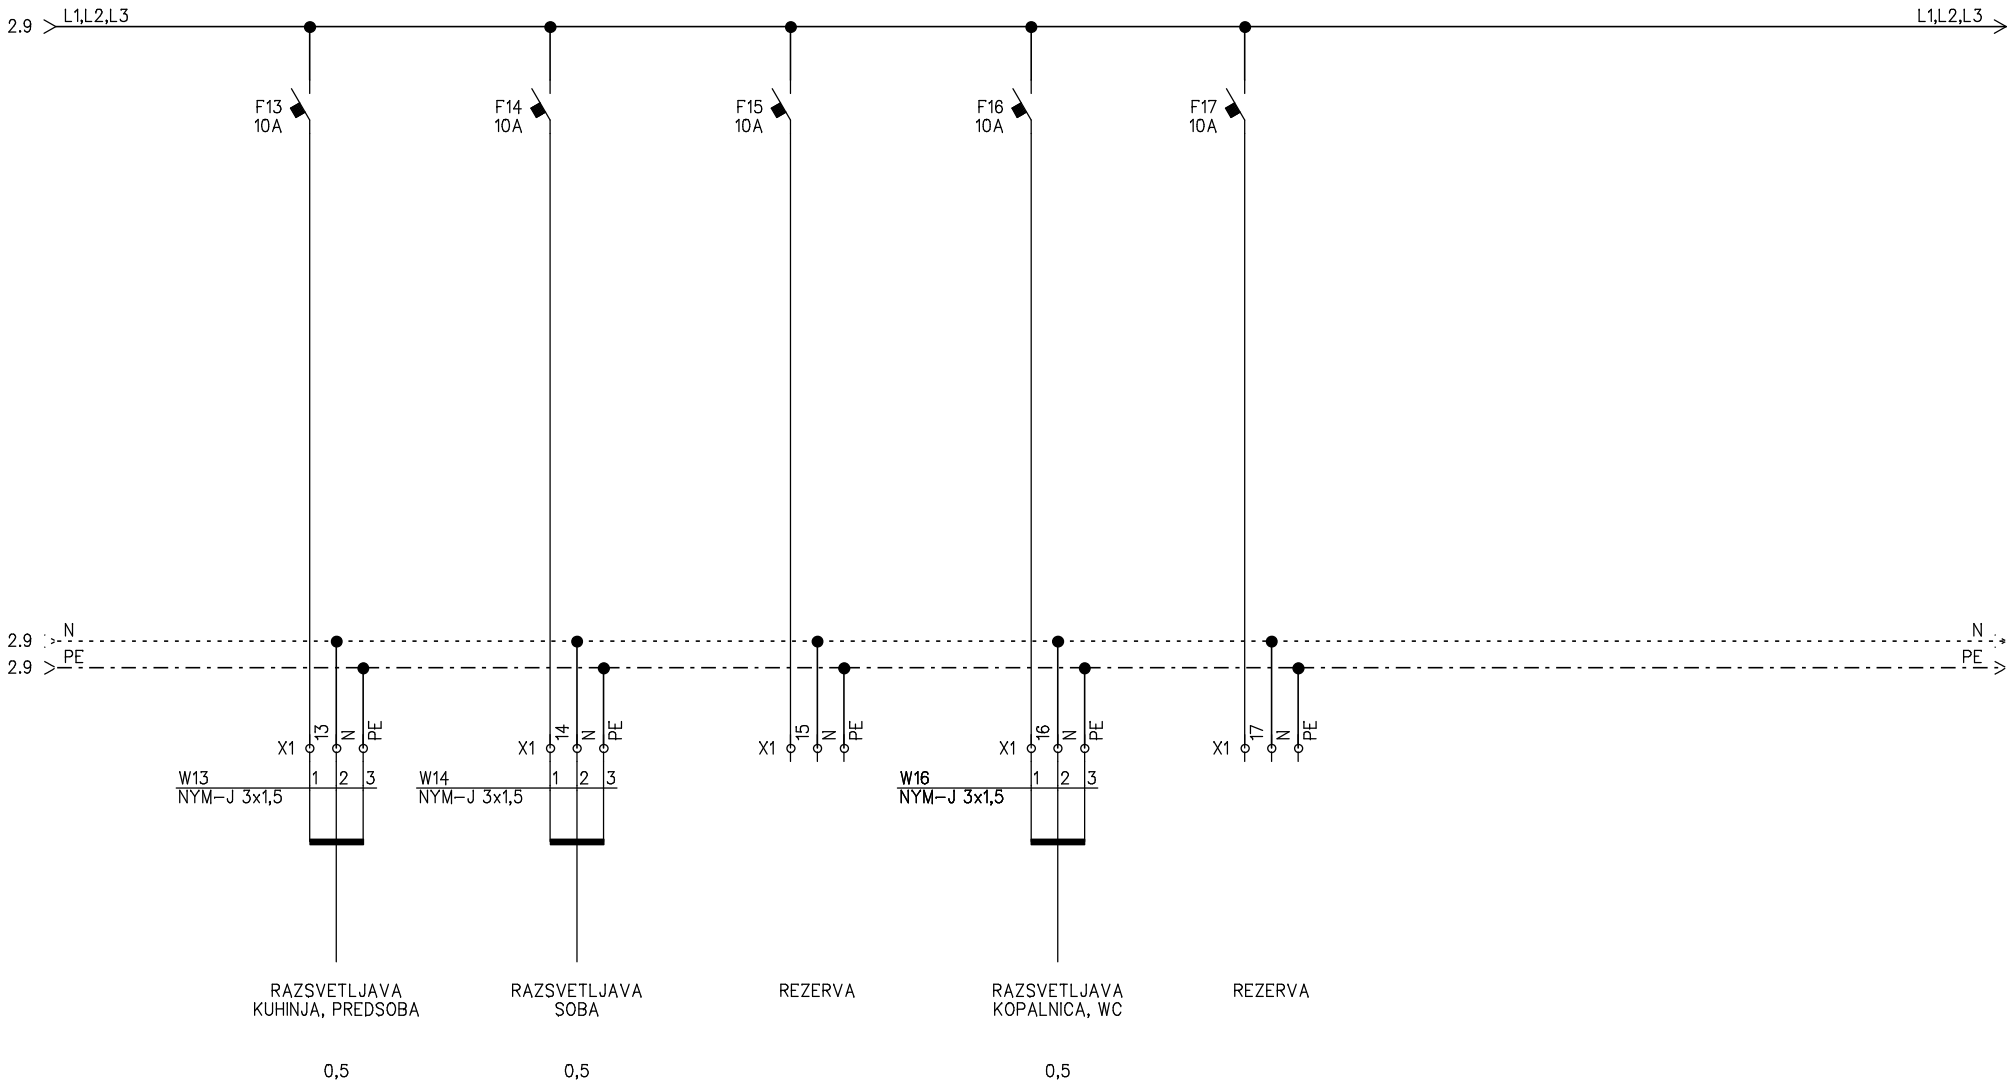


SISTEM NAPAJANJA: TN
SISTEM ZAŠČITE: NADTOKOVNA ZAŠČITA
DODATNI UKREP: FID STIKALO

| | | | | | |
|---|---|---|---|---|---|
| Odg. projektant: Sebastjan ZELKO die IZS E-1603 | ELEKTRO PROJEKT d.o.o. Podjetje za inženiring, projektiranje, zastopstvo in storitve Kasaze 68a, Petrovče GSM.: 051/351-646 E-mail: info@elektroprojekt.si | Objekt, kraj: REKONSTRUKCIJA POSLOVNO STANOVANJSKEGA OBJEKTA NOVA CERKEV 22 | Sestavni del risbe: ENOPOLNA SHEMA RAZDELILCA RB1 | | List: 20 |
| Projektant: Sebastjan ZELKO die IZS E-1603 | | Investitor: OBČINA VOJNIK | Faza načrta: PZI | Datum izdelave: JUNIJ 2016 | Št. načrta: 2016-07-4 |
| Risal: Anže PRUSEK dipl.inž.el.(UN) | | KERŠOVA ULICA 8, 3212 VOJNIK | | | Št. projekta: 2016-07 |
| | | | | | Stran: 3 |
| | | | | | Št. strani: 3 |