



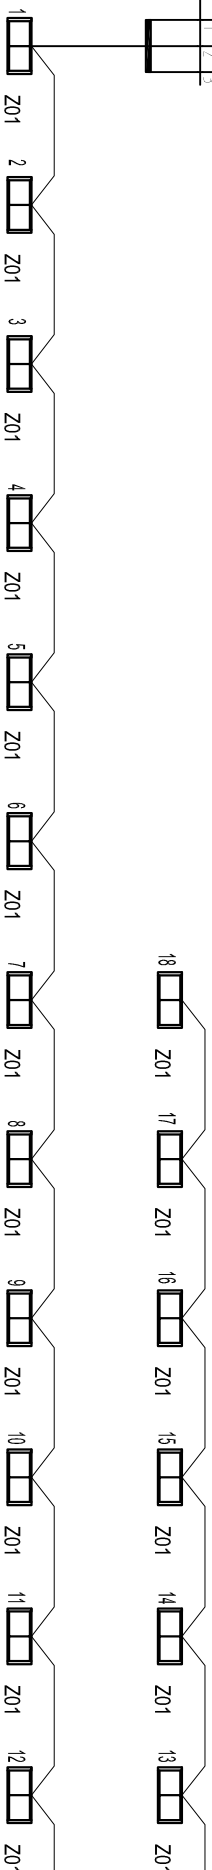



0	1	2	3	4	5	6	7	8	9
---	---	---	---	---	---	---	---	---	---

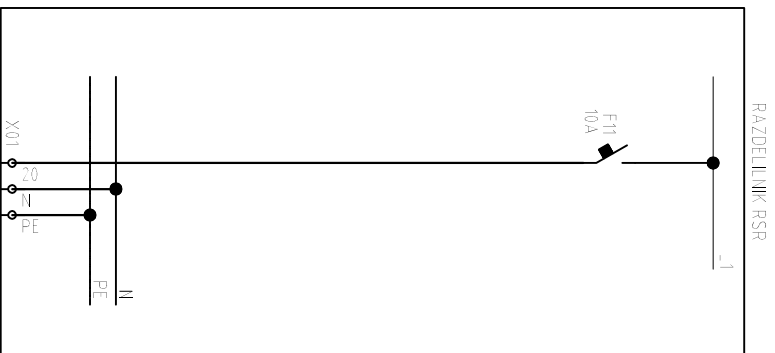

## LEGENDA:

	Z01	BEGHELLI UP LED (4300) LED/0,8W/SE/1h, IP65
	Z02	BEGHELLI FORMULA65 LED (19224) LED/1,4W/SAR/M/1h, IP65 + DVOSTRANSKI ZASLON L/D (19042)
	Z03	BEGHELLI FORMULA65 LED (19224) LED/0,14W/SAR/M/1h, IP65 + PIKTOGRAM RAVNO

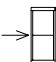Odg.projektant	S. Zeliko diplj. inž.el	 <p><b>ELEKTRO PROJEKT d.o.o.</b>          Področje za inženjring,          projektiranje,          začetopisno in storitve</p> <p>Kesava BGA Potrošne          dravne površine          E-mail: info@elektroprojekt.si</p>	Objekt: kraj: <b>REKONSTRUKCIJA POSLOVNO STANOVANJSKEGA OBJEKTA NOVA CERKEV 22</b>	Sestavni del: <b>BLOK SHEMA ZASILNE RAZSVETLJAVE</b>	List: <b>31</b>
Ident. št.	IZS E-1603				
Projektant	S. Zeliko diplj. inž.el				
Risal	A. Prusek dipl.inž.el.(UN)				
Drugi projekti					
Investitor:	<b>OBČINA VOJNIK, KERŠOVA UL. 8, 3212 VOJNIK</b>	Faza : <b>PZI</b>	Datum izdel: <b>JUNJU 2016</b>	Št. nač.	<b>2016-07-4</b>
				Št strani	<b>1</b>