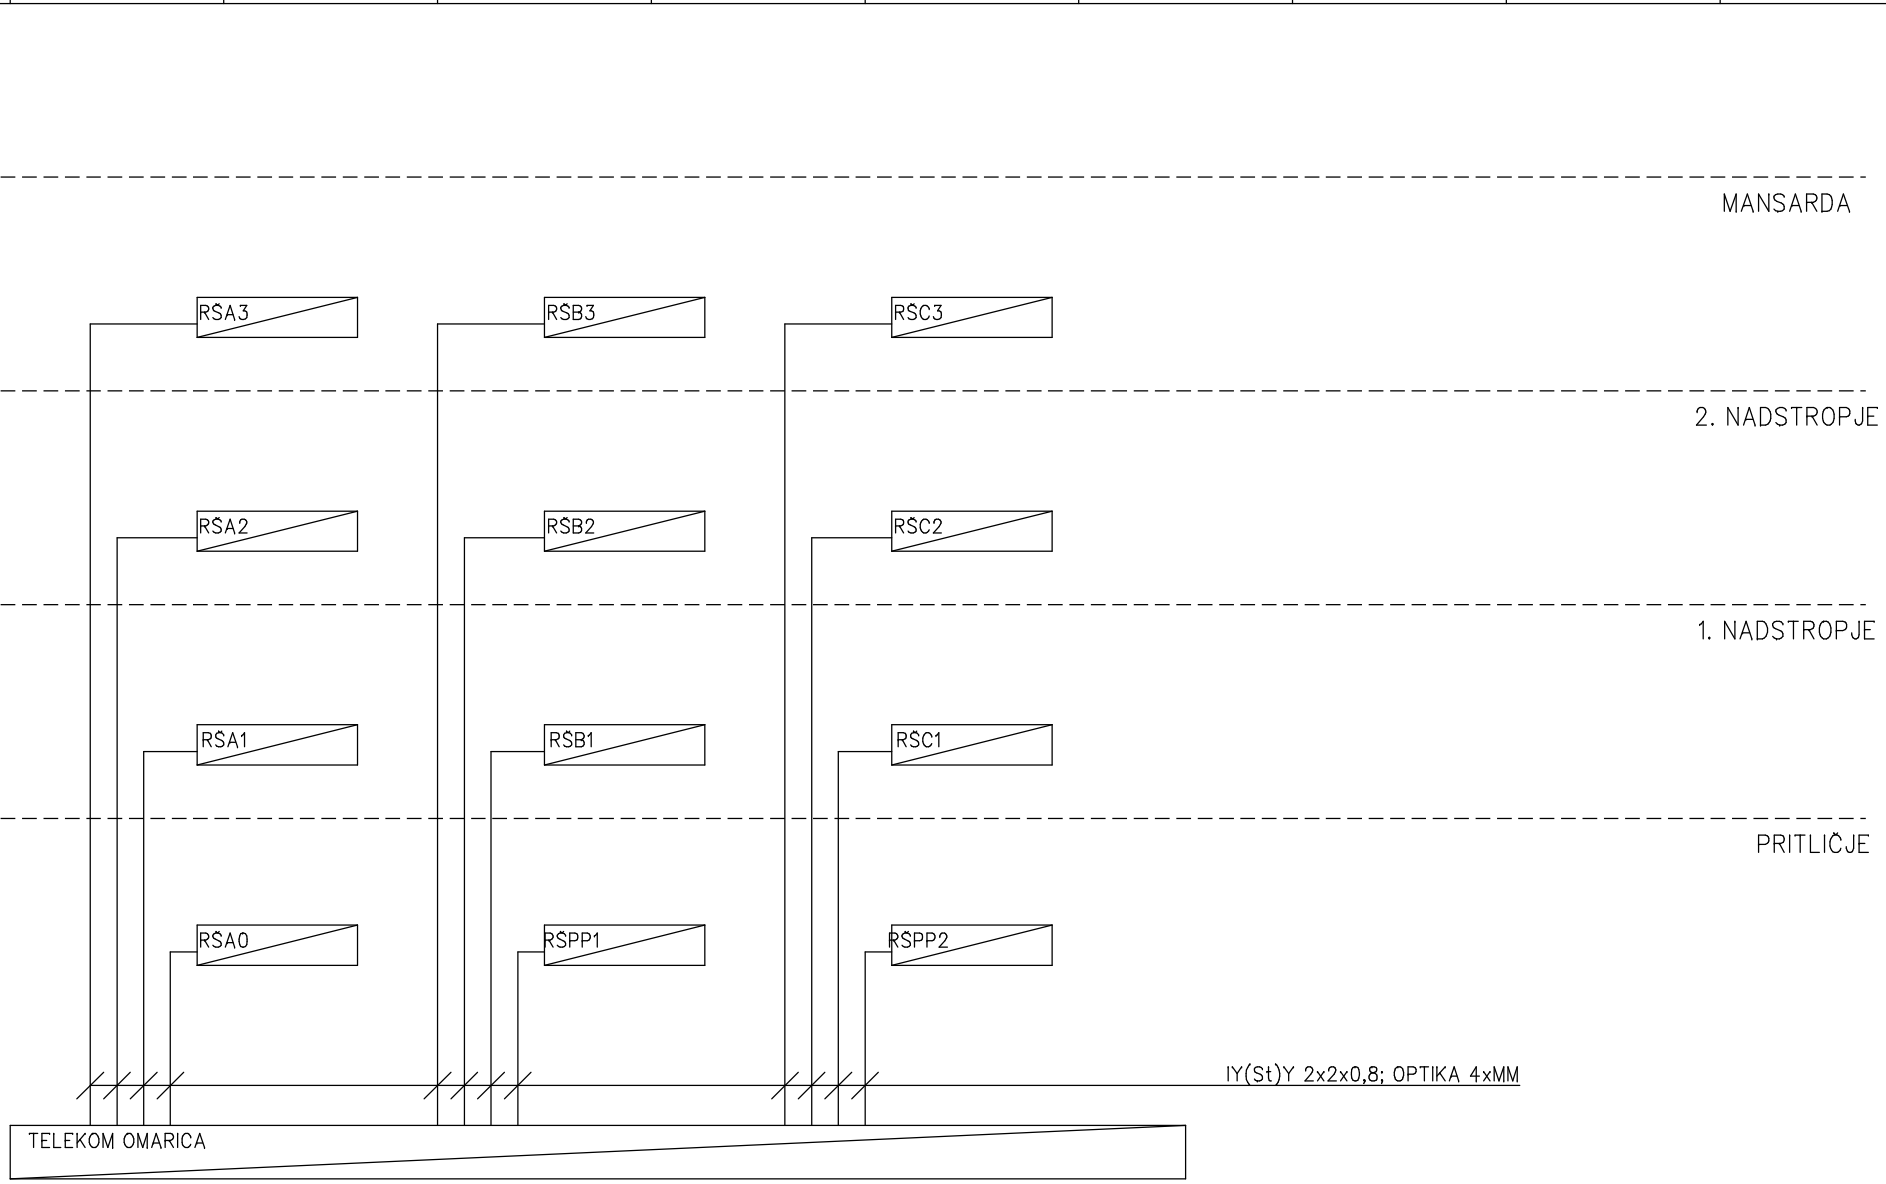

Odg. projektant: Sebastjan ZELKO die IZS E-1603	ELEKTRO PROJEKT d.o.o. Podjetje za inženiring, projektiranje, zastopstvo in storitve Kasaze 68a, Petrovče GSM.: 051/351-646 E-mail: info@elektroprojekt.si	Objekt, kraj: REKONSTRUKCIJA POSLOVNO STANOVANJSKEGA OBJEKTA NOVA CERKEV 22	Sestavni del risbe: BLOK SHEMA TELEFONIJE		List:	33
Projektant: Sebastjan ZELKO die IZS E-1603					Št. načrta:	2016-07-4
Risal: Anže Prušek dipl. inž. el.(UN)		Investitor: OBČINA VOJNIK KERŠOVA ULICA 8, 3212 VOJNIK	Faza načrta: PZI	Datum izdelave: JUNIJ 2016	Št. projekta:	2016-07
					Stran:	1
					Št. strani:	1