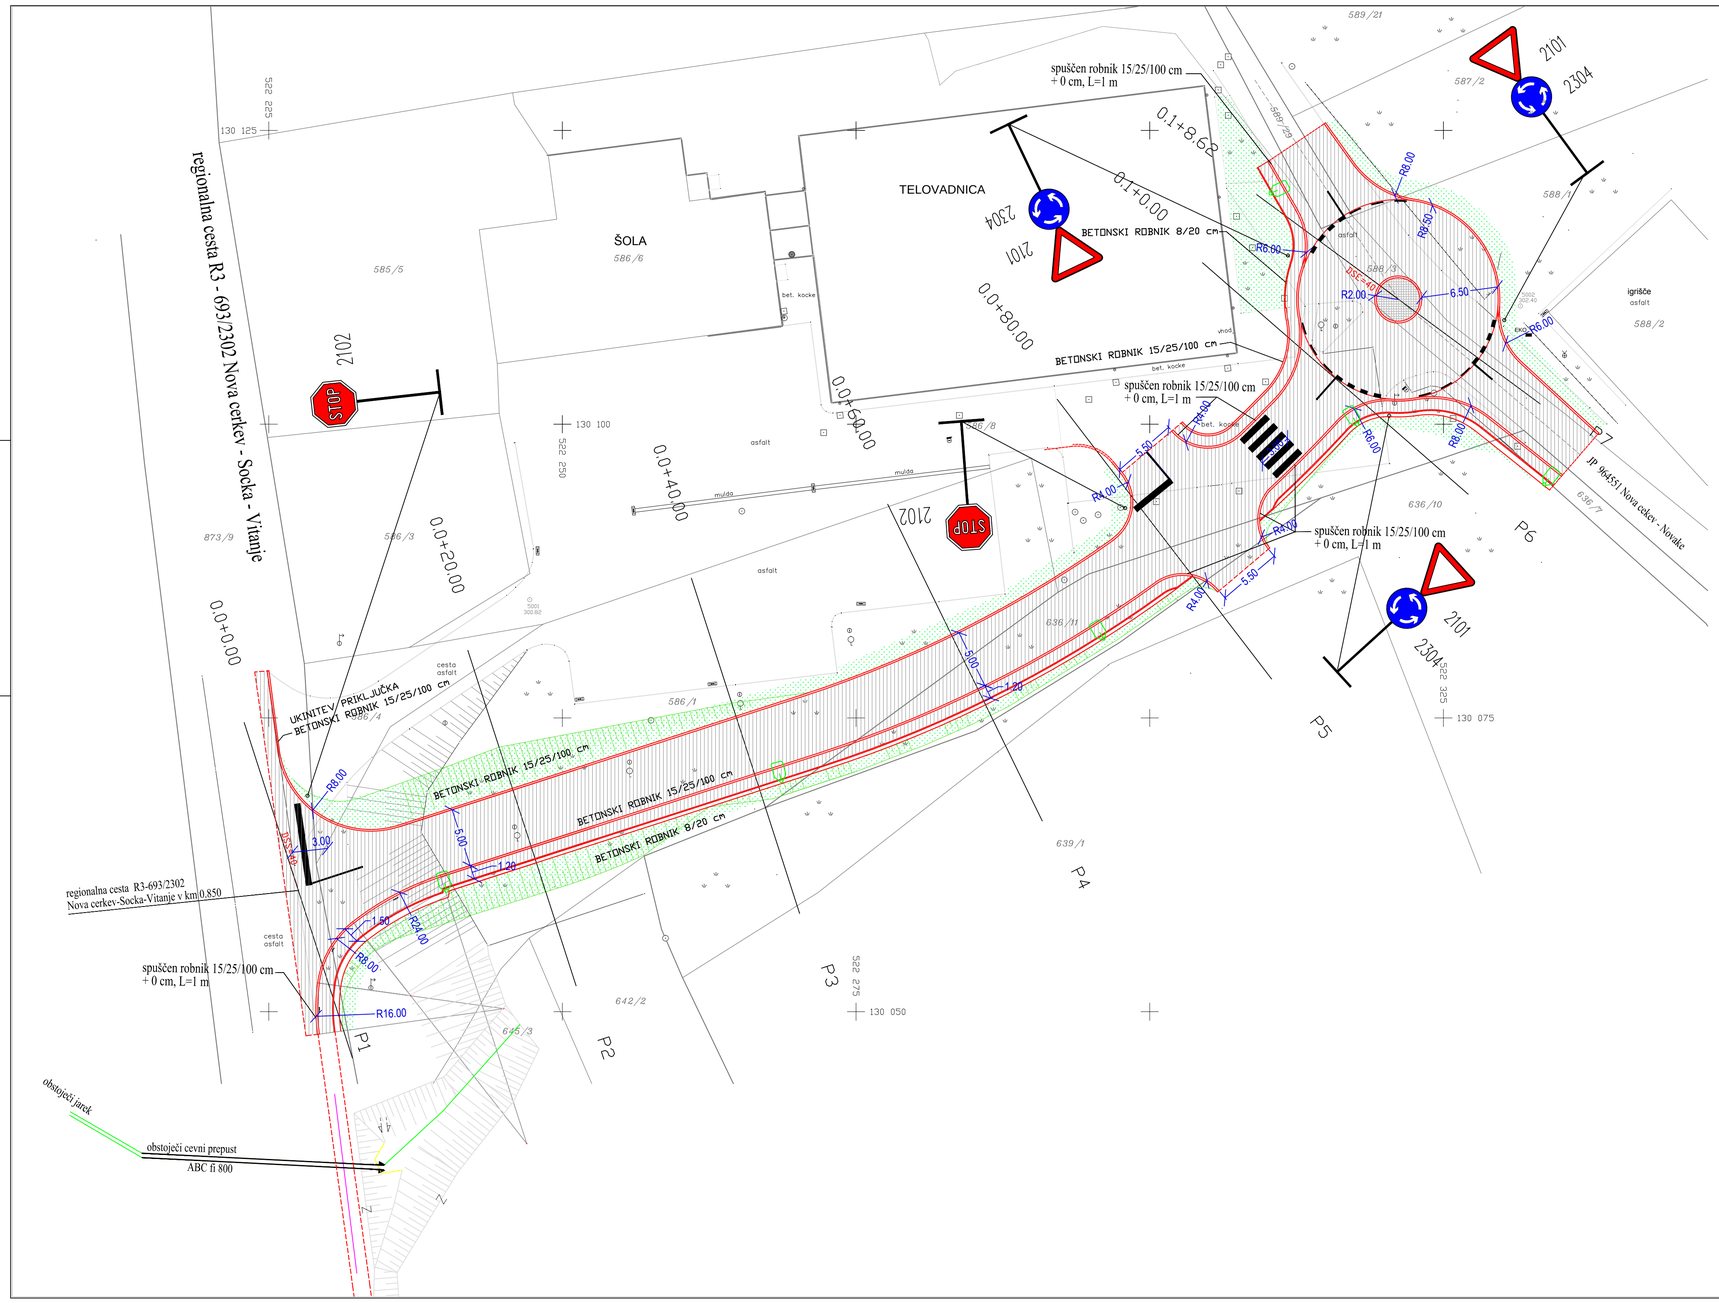

LEGENDA:

- ZKP k.o. STRMEC PRI VOJNIKU
- ROBNIKI 15/25 cm – novo
- ROBNIKI 8/20 cm – novo
- ASFALT – novo
- GRANITNE KOCKE – novo
- HUMUSIRANJE
- KANDELABRI – JAVNA RAZSVETLJAVA–predvideno

Opomba: Certifikat geodetskega načrta je kot priloga.

GEOIDES d.o.o.
ULICA XIV. DIVIZIJE 14 - 3000 CELJE - TEL.:(03) 492-49-40, FAX.:(03) 492-49-41

GEODETSKI NAČRT

KATASTRSKA OBČINA	1060 STRMEC PRI VOJNIKU	Naročnik	Dne	Priimek in ime
ŠT. NAČRTA	228/2017		08. 01. 2018	RC PLAN M d.o.o. Ulica XIV. divizije 14 , 3000 Celje
MERILO	1:250	Meritve izvedel	22. 01. 2018	BRAČIČ VLADKO dipl. inž. geod.
PARCELA	230/1 , 233/4	Načrt izdelal	23. 01. 2018	PUNGERŠEK ALEŠ stroj. teh.

Projektivno podjetje:
RC PLAN M
podjetje za projektiranje in inženiring, d.o.o.
Ulica XIV. divizije 14, CELJE

IZS 13.3 Opomba glede varovanja podatkov:
Dojemje te dokumentacije naprej kakor tudi kopiranje, uporabljanje in dojemje obvestil o njeni vsebini ni dovoljeno, če ni posebej odobreno. Za vse opravila, ki bi bila v nasprotju s tem določilom, je predvideno denarno nadomestilo za nastalo škodo. Priložene so vse pravice v primeru dodelitve patenta.

Investitor:
OBČINA VOJNIK
Keršova ulica 8
3213 VOJNIK

Vsebina risbe:
SITUACIJA UREDITVE

Objekt, lokacija:
CESTNI PRIKLJUČEK
NOVA CERKEV

Merilo: 1: 250 Dat.: februar 2018

Avtor:	Ime in priimek:	Identifikacijska Številka:	Datum:	Podpis:
Odgovorni vodja projekta:	Milan ŠETINA, dipl.inž.grad.	IZS G–1291	5.2.2018	
Odgovorni projektant:	Milan ŠETINA, dipl.inž.grad.	IZS G–1291	5.2.2018	
Projektant/ obdelal:	Damijan GOTLIN, dipl.inž.prom.		5.2.2018	
Obdelal:				

Št. projekta:	Št. načrta–mape:	Vrsta proj. dok.:	Vrsta načrta:	Številka risbe:
048/17	048/17	PGD	3 NAČRT CESTE	3

AUTOCAD 2002 – Serial No: 700–51099833 AUTOCAD 2002 LT – Serial No: 700–5105