KARAKTERISTICNI PREČNI PROFIL v P4

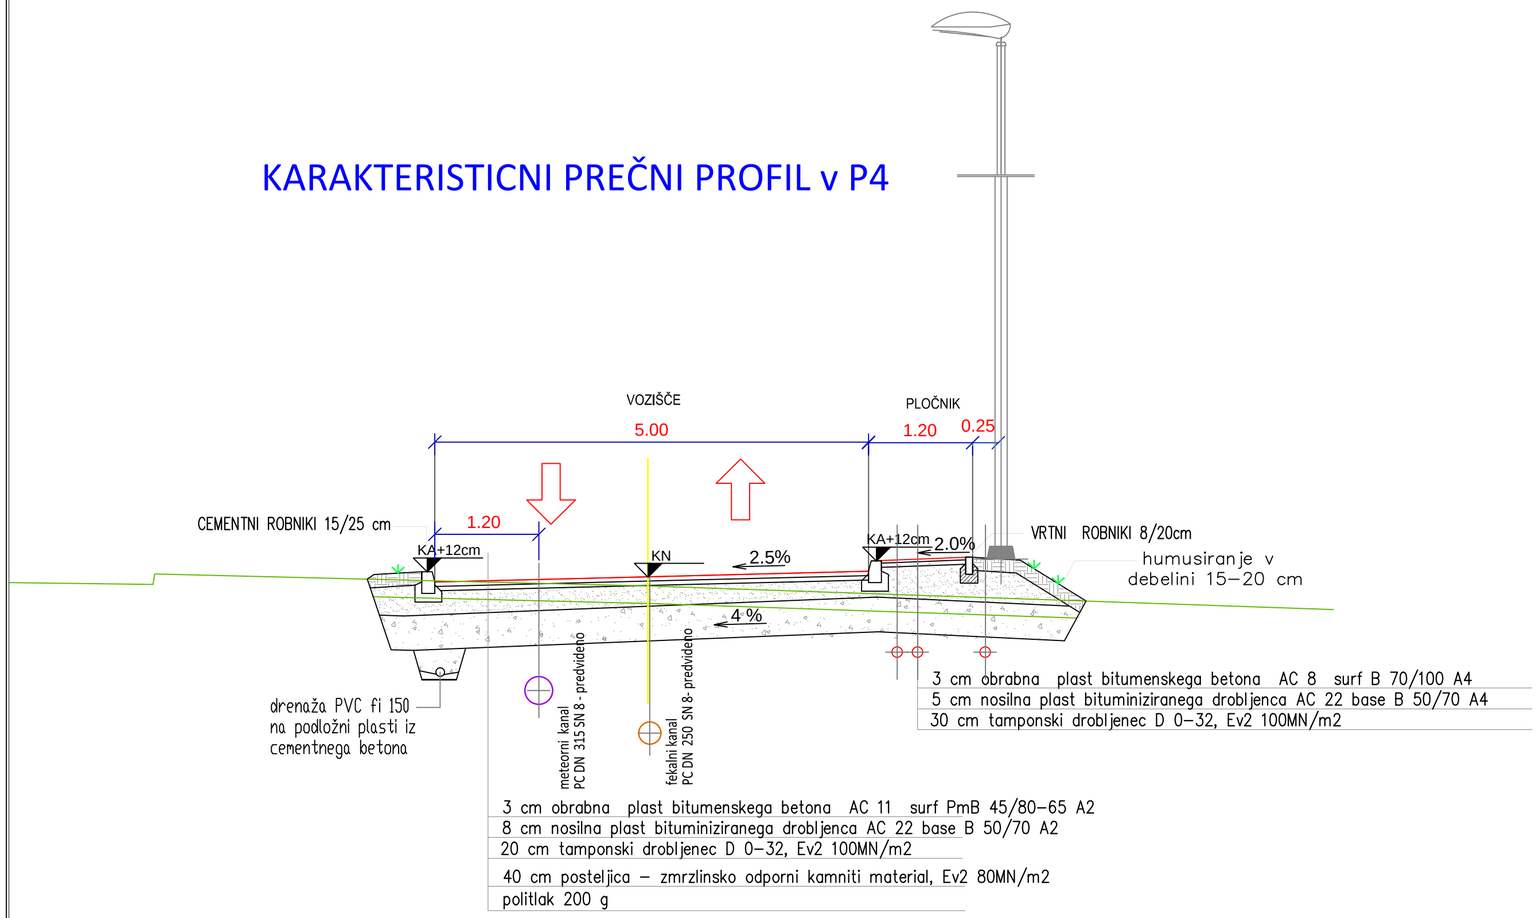

KARAKTERISTICNI PREČNI PROFIL KROŽIŠČA

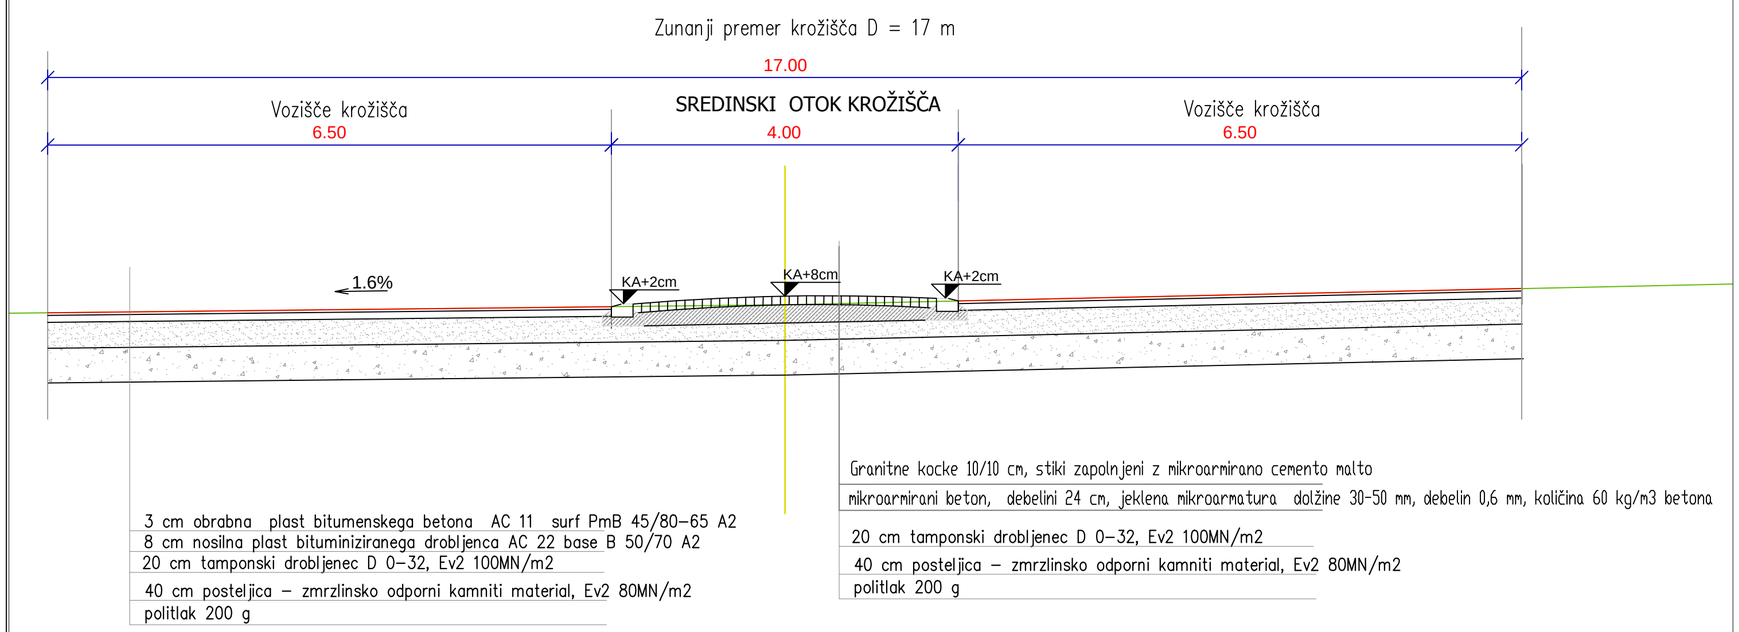

Projektivno podjetje: IZS 133 RC PLAN M podjetje za projektiranje in inženiring, d.o.o. Ulica XIV. divizije 14, CELJE				Opomba glede varovanja podatkov: Dajanje te dokumentacije naprej kakor tudi kopiranje, uporabljanje in dajanje obvestil o njeni vsebini ni dovoljeno, če ni posebej odobreno. Za vsa opravila, ki bi bila v nasprotju s tem določilom, je predvideno denarno nadomestilo za nastalo škodo. Pridržane so vse pravice v primeru dodelitve patenta.
Investitor: OBČINA VOJNIK Keršova ulica 8 3213 VOJNIK				Vsebina risbe: KARAKTERISTIČNI PREČNI PROFIL
Objekt, lokacija: CESTNI PRIKLJUČEK NOVA CERKEV				Merilo: 1:50 Dat.:februar 2018
Avtor:	Ime in priimek:	Identifikacijska številka:	Datum:	Podpis:
Odgovorni vodja projekta:	Milan ŠETINA, dipl.inž.grad.	IZS G–1291	5.02.2018	
Odgovorni projektant:	Milan ŠETINA, dipl.inž.grad.	IZS G–1291	5.02.2018	
Projektant/ obdelal:	Damijan GOTLIN, dipl.inž.prom.		5.02.2018	
Obdelal:				
Št. projekta:	Št. načrta–mape:	Vrsta proj. dok.:	Vrsta načrta:	Številka risbe:
048/17	048/17	PGD	3 NAČRT CESTE	9