



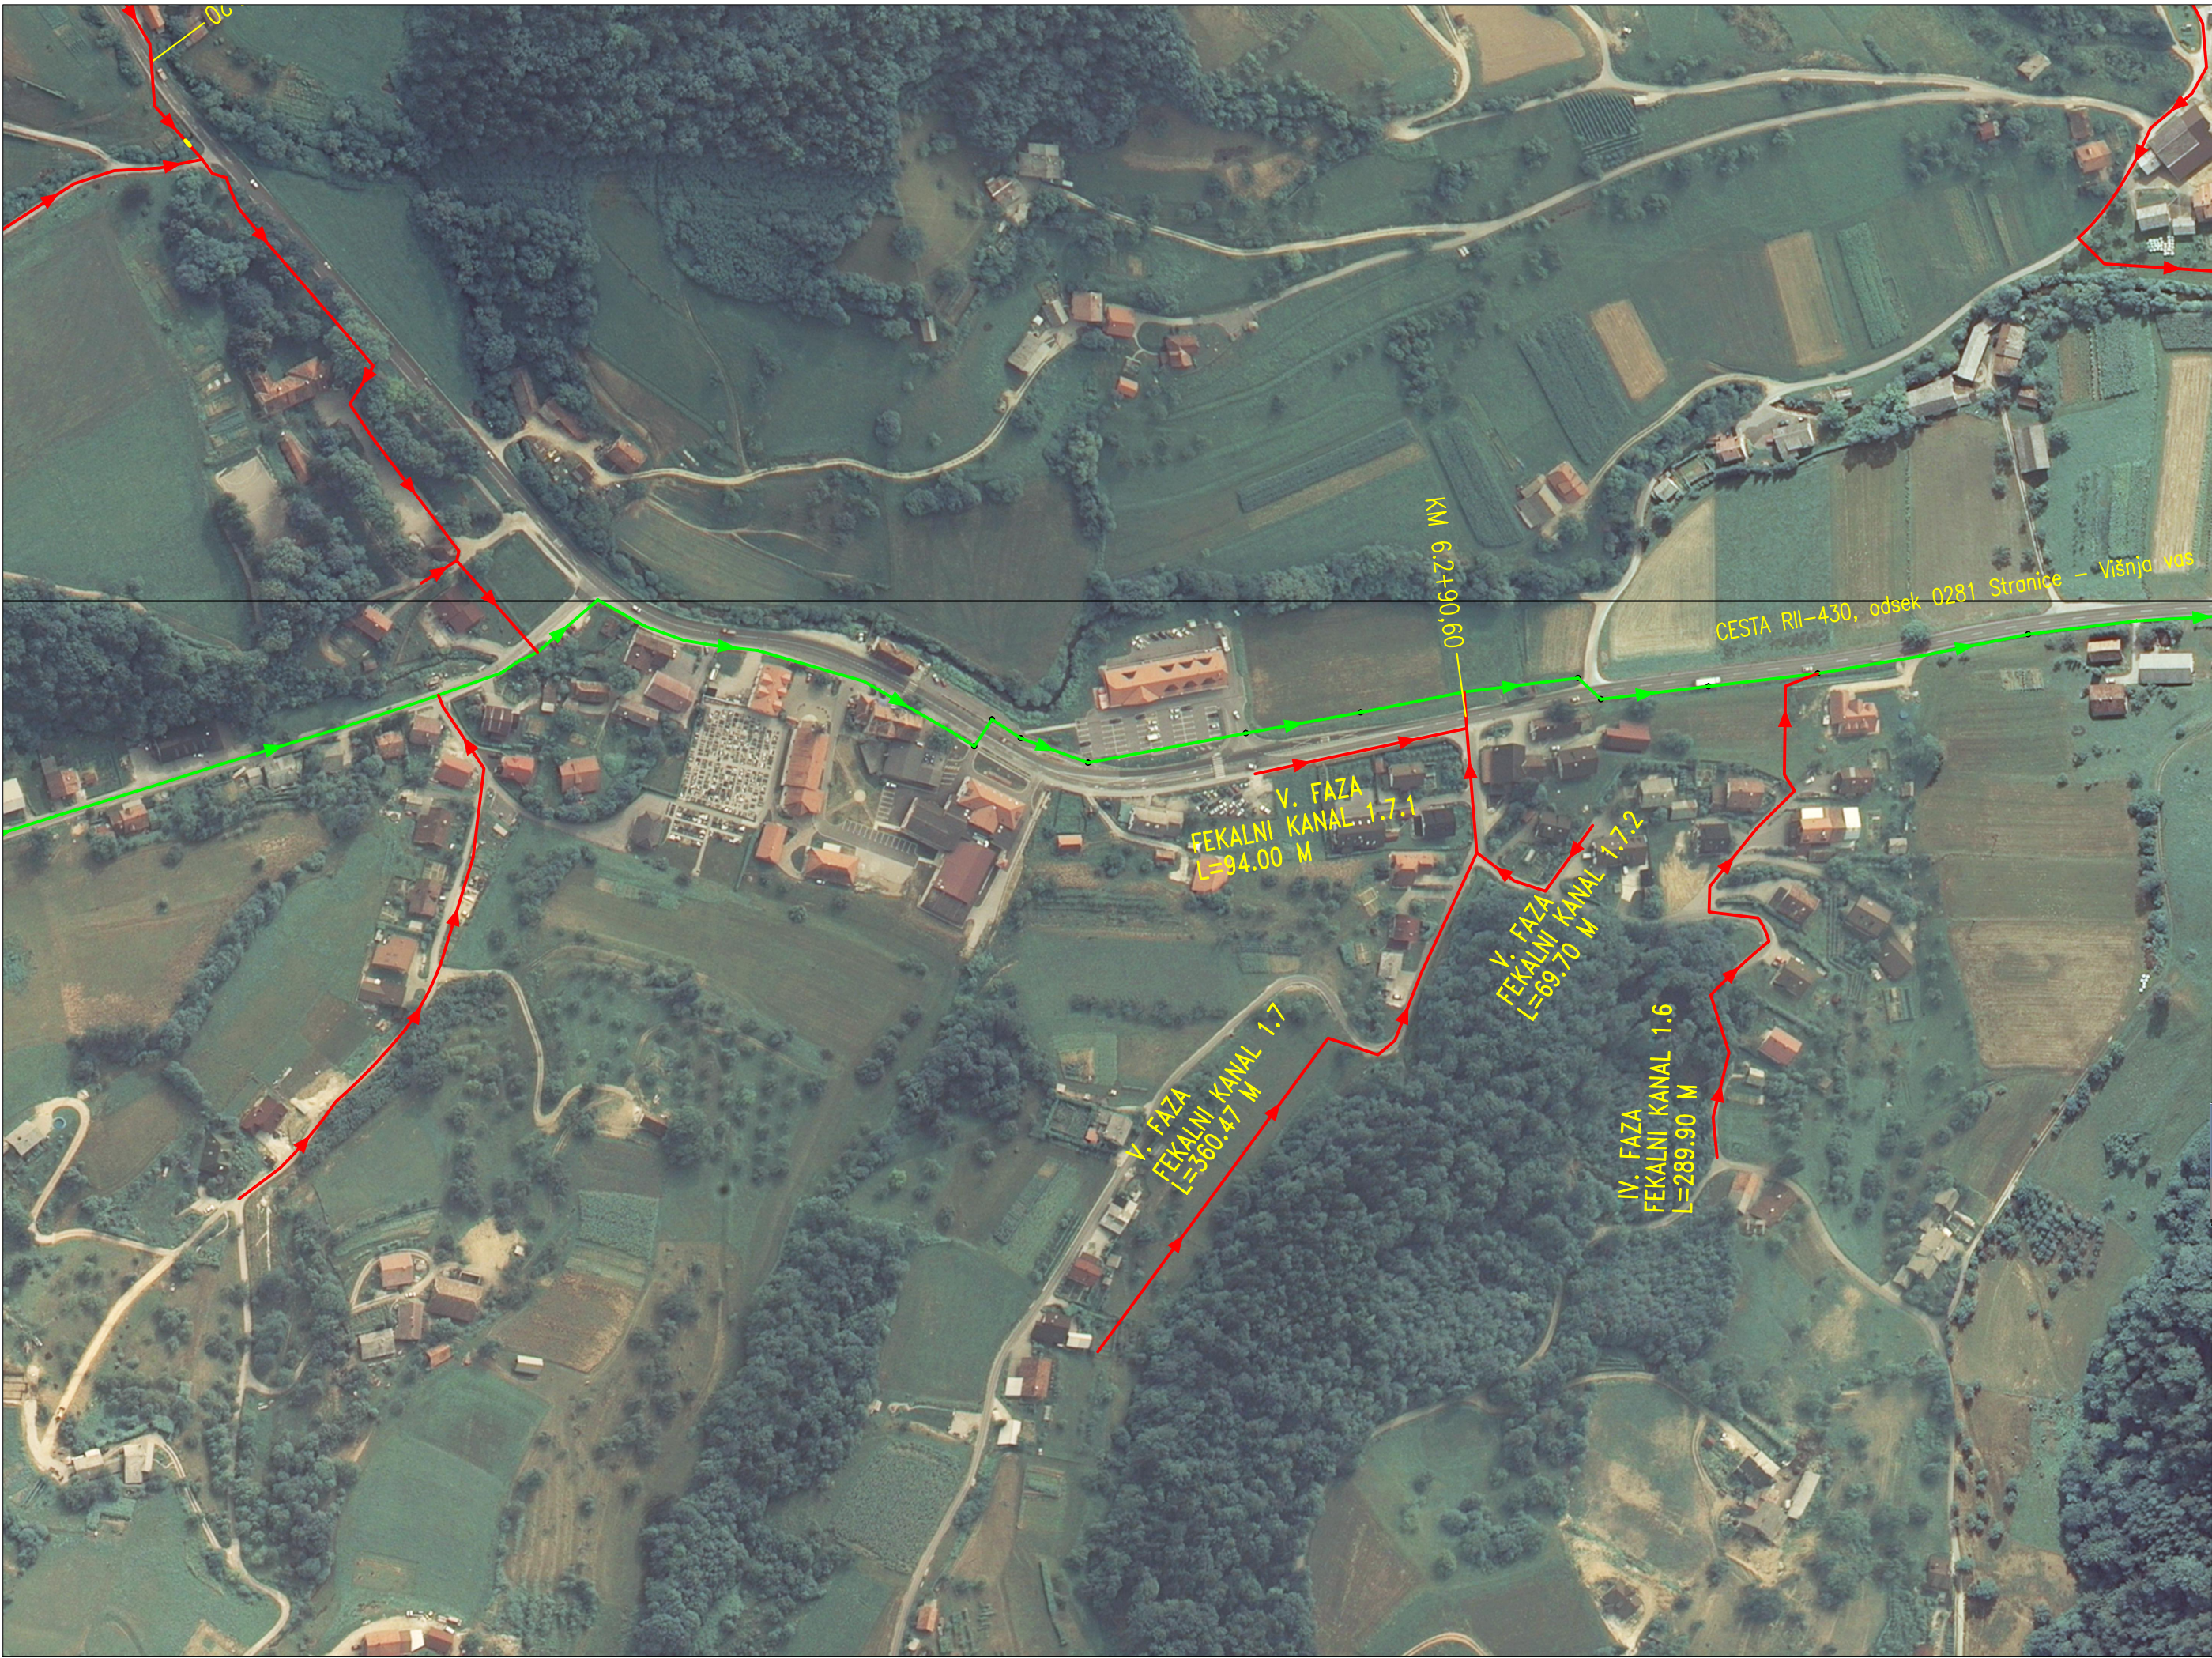

- LEGENDA:
- PREDVIDENA SEKUNDARNA FEKALNA KANALIZACIJA
 - OBSTOJEČA KANALIZACIJA

SEKUNDARNA KANALIZACIJA FRANKOLOVO – IV. in V. FAZA

PREGLEDNA SITUACIJA M 1:2500

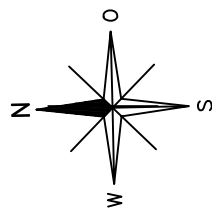

Št. sprem:				Opis spremembe/dopolnitve:		Datum:		Podpis:	
SAVINJAPROJEKT									
PROJEKTIRANJE, SVETOVANJE, NADZOR									
Vsebina načrta je avtorska lastnina podjetja SAVINJAPROJEKT d.o.o. ŽALEC in je zaščiten z zakonom o avtorskih pravicah (Ur.l.RS št. 21/95). Kopiranje in dajanje obvestil o njeni vsebini ni dovoljeno, če ni posebej odobreno. Za vsa opravila, ki so v nasprotju s tem določilom, je zakonsko predvideno denarno nadomestilo za nastalo škodo.									
Investitor:						Naziv objekta:			
OBČINA VOJNIK, Keršova ulica 8, 3212 VOJNIK						SEKUNDARNA KANALIZACIJA FRANKOLOVO			
Naročnik:						–IV. in V. FAZA			
VODOVOD – KANALIZACIJA d.o.o., Lava 2a, 3000 CELJE						Vsebina risbe:			
Projektant:						PREGLEDNA SITUACIJA			
SAVINJAPROJEKT d.o.o.				Ident.števila		IZS 0636			
		Ime:		Ident.št.:		Podpis:		Vrsta načrta:	
Odg.projektant:		Gorazd Pulko univ.dipl.inž.grad.		G–0275				NAČRT KANALIZACIJE	
Projektant:		Gorazd Pulko univ.dipl.inž.grad.		G–0275				Št.projekta: 64/11	
Risal:		Sabina Lesjak inž.grad.						Št.načrta: 64/11	
				Datum:		MAREC 2018		Vrsta projekta:	
								pzi	
								Merilo:	
								M 1:2500	
								List.št.	
								1.	