



PODOLŽNI PROFIL FEKALNEGA KANALA 1.7.1 M 1:500/100

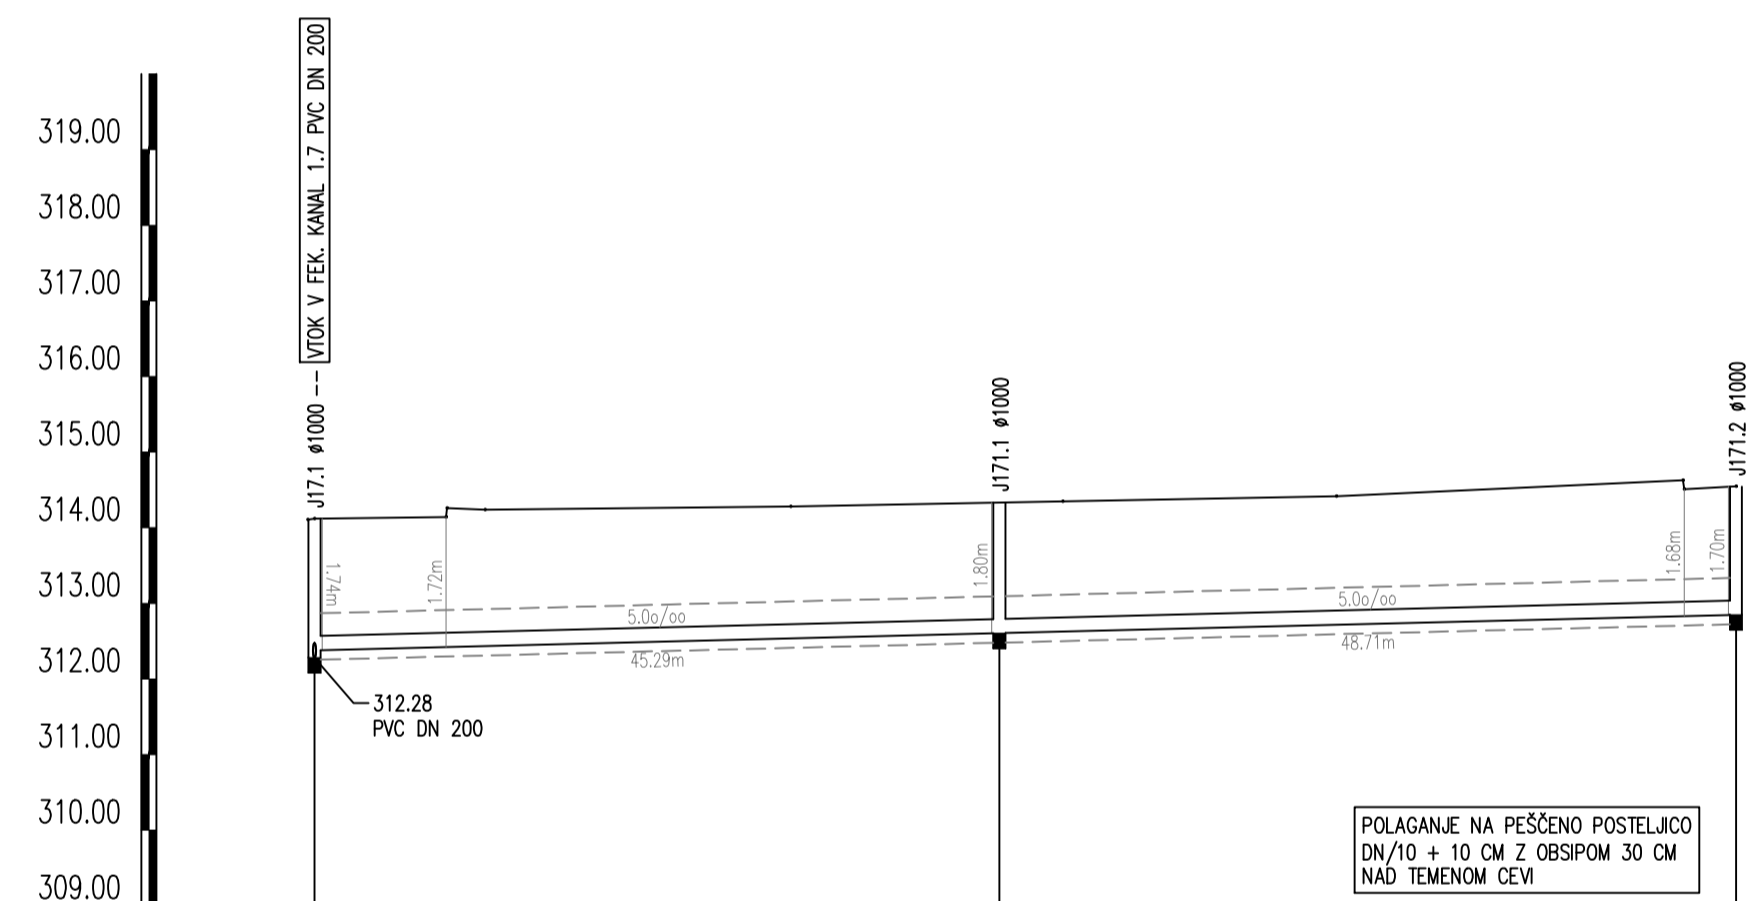

JAŠEK	J17.1 – F.K. 1.7		J171.1		J171.2
STACIONAŽA	0.00		45.29		94.00
KOTA TERENA	314.28	314.24	314.28	314.33	314.55
KOTA POKROVA				314.35	314.63
KOTA IZTOKA, VTOKA	312.28	312.38	314.33	314.55	314.55
GLOBINA IZKOPA	1.96	1.87	1.85		1.83
PADEC			5.0		
DOLŽINA	45.29				48.71
CEV, PROFIL, DOLŽINA	PVC DN 200 SN8, L=94.00 m				

PODOLŽNI PROFIL FEKALNEGA KANALA 1.7.2 M 1:500/100

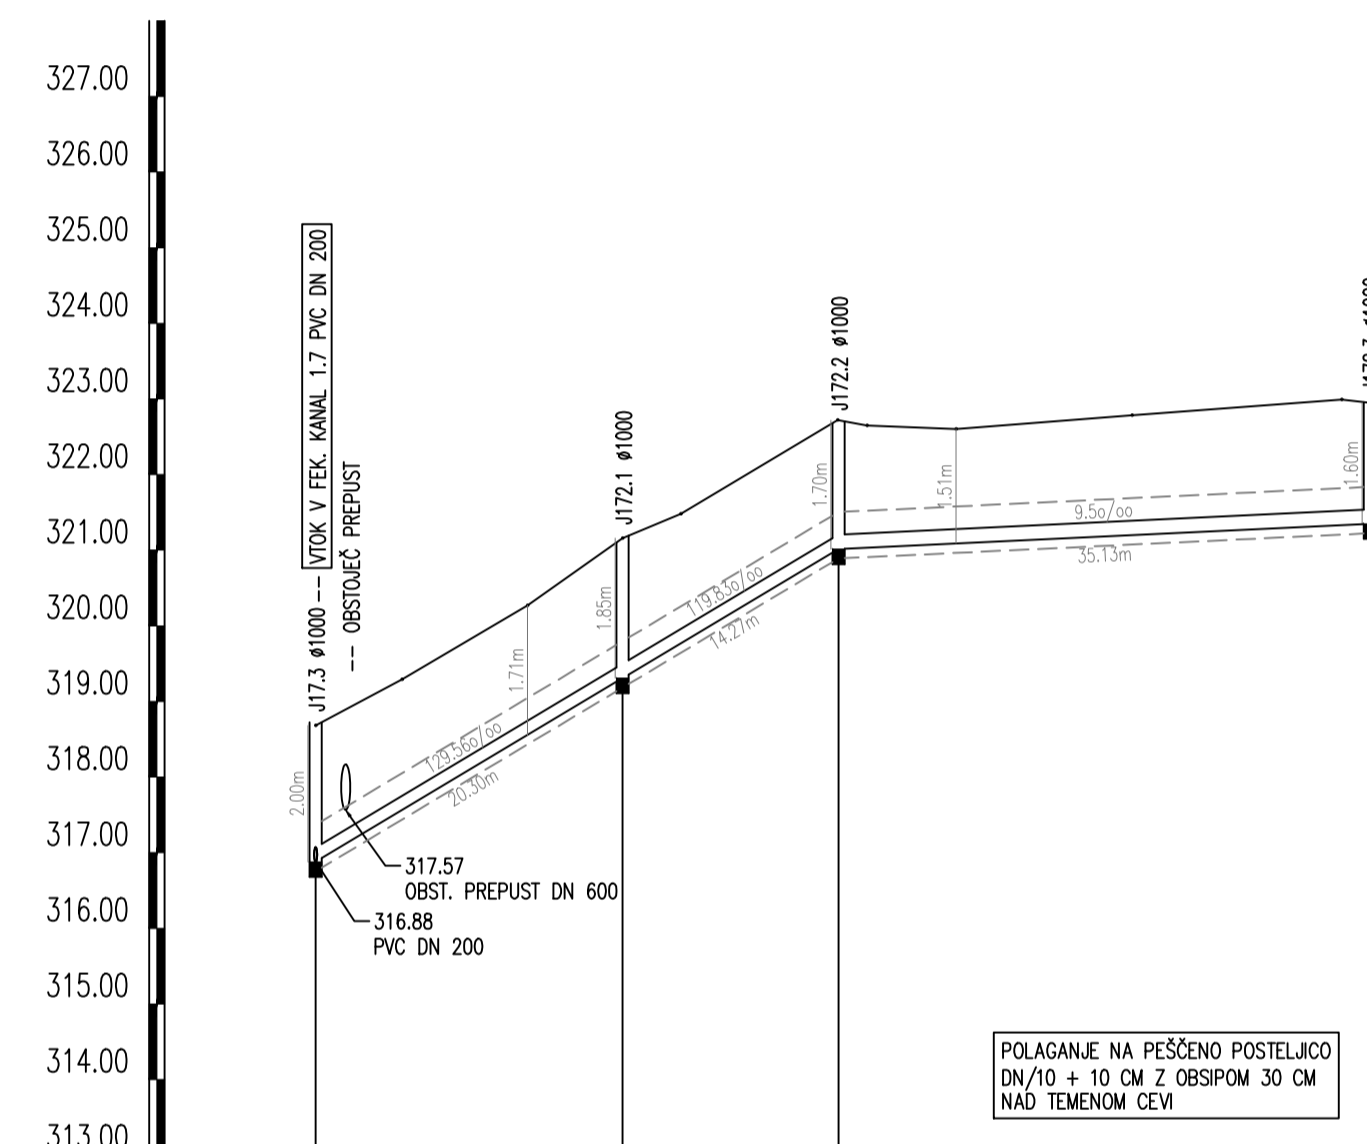

JAŠEK	J17.3 – F.K. 1.7		J172.1	J172.2	J172.3
STACIONAŽA	0.00		20.30	34.57	69.70
KOTA TERENA	316.88	319.29	320.27	321.16	321.48
KOTA POKROVA				322.72	322.85
KOTA IZTOKA, VTOKA	316.88	316.68	321.16	322.72	322.85
GLOBINA IZKOPA	2.13	316.68	1.98	1.83	1.73
PADEC	129.56		119.83	9.5	
DOLŽINA	20.30		14.27	35.13	
CEV, PROFIL, DOLŽINA	PVC DN 200 SN8, L=69.70 m				

SEKUNDARNA KANALIZACIJA FRANKOLOVO

PODOLŽNI PROFIL FEKALNEGA KANALA 1.7.1, 1.7.2 M 1:500/100

Št. sprem:	Opis spremembe/dopolnitve:	Datum:	Podpis:
------------	----------------------------	--------	---------

SAVINJAPROJEKT
PROJEKTIRANJE, SVETOVANJE, NADZOR

Vsebina načrta je avtorska lastnina podjetja SAVINJAPROJEKT d.o.o. ŽALEC in je zaščitena z zakonom o avtorskih pravicah (Ur.LRS št. 21/95). Kopiranje in dajanje obvestil o njeni vsebini ni dovoljeno, če ni posebej odobrena. Za vsa opravila, ki so v nasprotju s tem določilom, je zakonsko predvideno denarno nadomestilo za nastalo škodo.

Investitor:	OBČINA VOJNIK, Keršova ulica 8, 3212 VOJNIK	Naziv objekta:	SEKUNDARNA KANALIZACIJA FRANKOLOVO
Naročnik:	VODOVOD – KANALIZACIJA d.o.o., Lava 2a, 3000 CELJE	Vsebina risbe:	PODOLŽNI PROFIL FEKALNEGA KANALA 1.7.1, 1.7.2
Projektant:	SAVINJAPROJEKT d.o.o.	Identifikacija:	IZS 0636
Odg.projektant:	Garazd Pulko univ.dipl.inž.grad.	Ime:	
Projektant:	Garazd Pulko univ.dipl.inž.grad.	Identifikacija:	G-0275
Risal:	Sabina Lesjak, inž.grad.	Podpis:	
	Datum:	MAREC 2018	
	Vrsta projekta:	PZI	
	Št.projekta:	64/2011	
	Št.načrta:	64/2011	
	Merila:	M 1:500	
	List.st.:	5.3	