


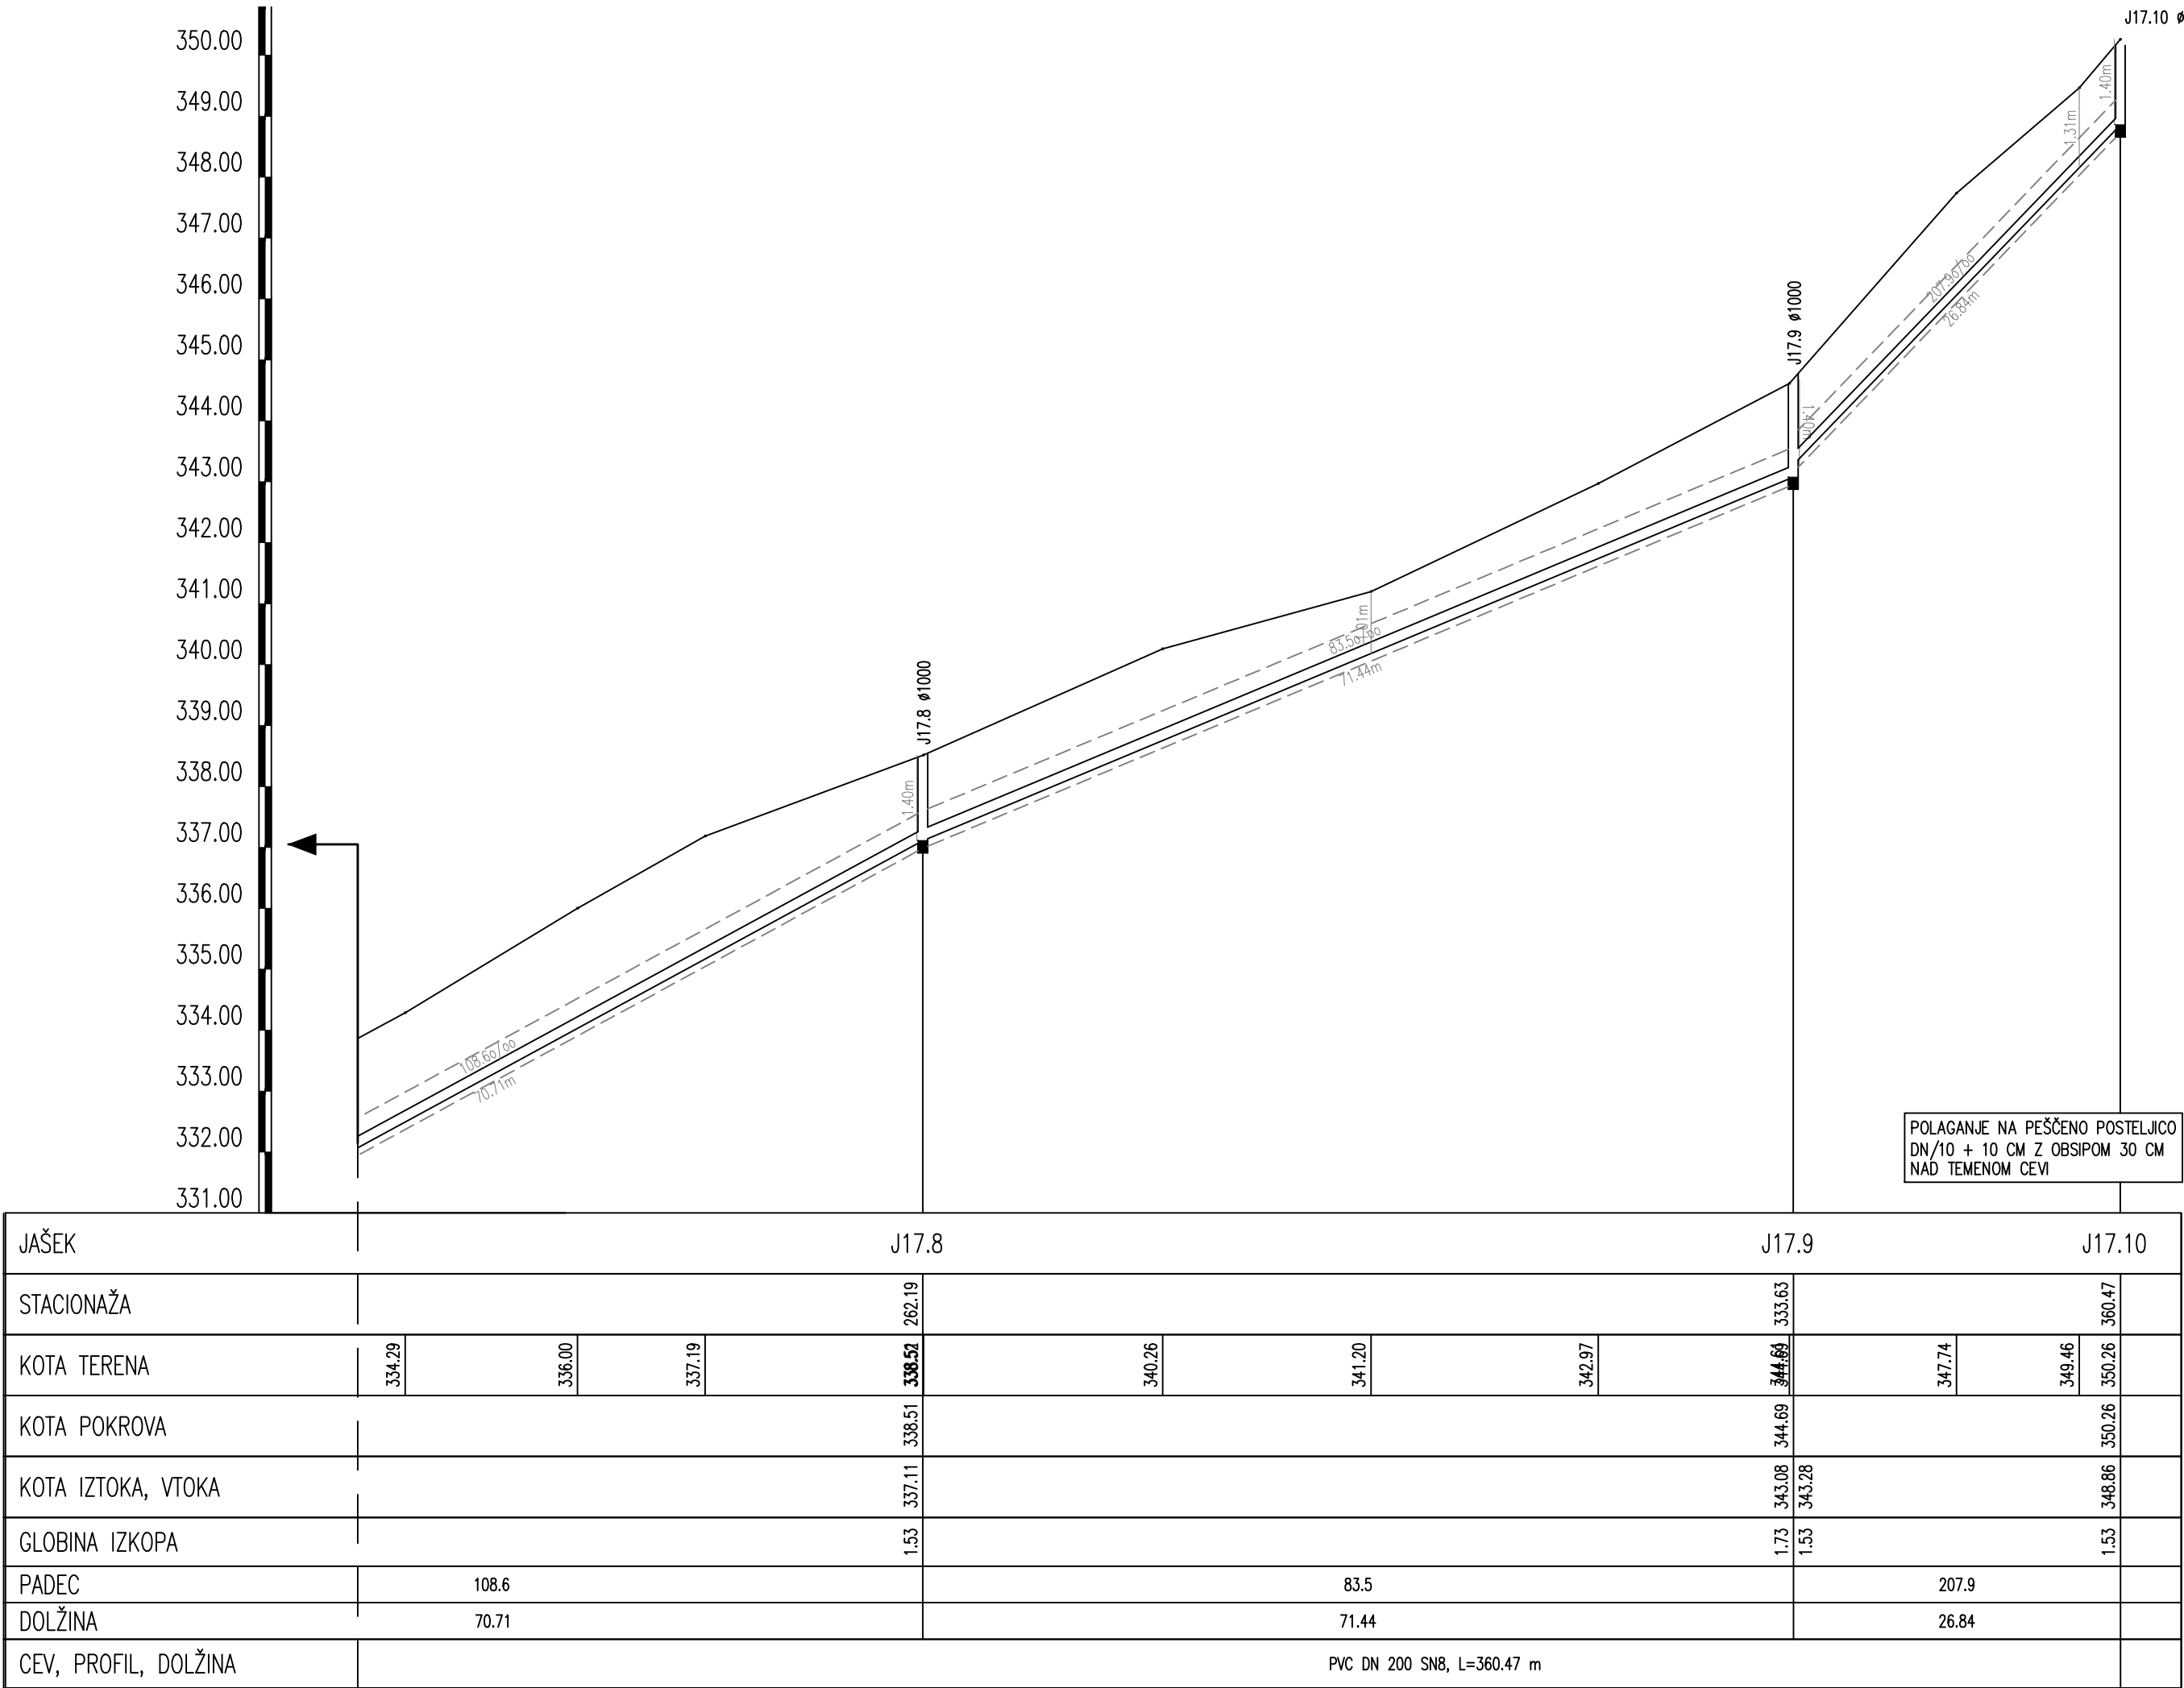

SEKUNDARNA KANALIZACIJA FRANKOLOVO

PODOLŽNI PROFIL FEKALNEGA KANALA 1.7 M 1:500/100

Št. sprem:		Opis spremembe/dopolnitve:		Datum:	
Podpis:					
SAVINJAPROJEKT					
PROJEKTIRANJE, SVETOVANJE, NADZOR					
Vsebina načrta je avtorska lastnina podjetja SAVINJAPROJEKT d.o.o. ŽALEC in je zaščiten z zakonom o avtorskih pravicah (Ur.l.RS št. 21/95). Kopiranje in dajanje obvestil o njeni vsebini ni dovoljeno, če ni posebej odobreno. Za vsa opravila, ki so v nasprotju s tem določilom, je zakonsko predvideno denarno nadomestilo za nastala škoda.					
Investitor: OBČINA VOJNIK, Keršova ulica 8, 3212 VOJNIK				Naziv objekta: SEKUNDARNA KANALIZACIJA FRANKOLOVO	
Naročnik: VODOVOD – KANALIZACIJA d.o.o., Lava 2a, 3000 CELJE				Vsebina risbe: PODOLŽNI PROFIL FEKALNEGA KANALA 1.7	
Projektant: SAVINJAPROJEKT d.o.o.		Ident.števila		IZS 0636	
Ime:		Ident.št.:		Podpis:	
Odg.projektant: Gorazd Pulko univ.dipl.inž.grad.		G-0275		Vrsta načrta: NAČRT KANALIZACIJE	
Projektant: Gorazd Pulko univ.dipl.inž.grad.		G-0275		Št.projekta: 64/2011	
Risal: Sabina Lesjak, inž.grad.		Datum: MAREC 2018		Št.načrta: 64/2011	
				Vrsta projekta: PZI	
				Merilo: M 1:500	
				List.št. 5.2.2	