


Prečni prerez 2-2

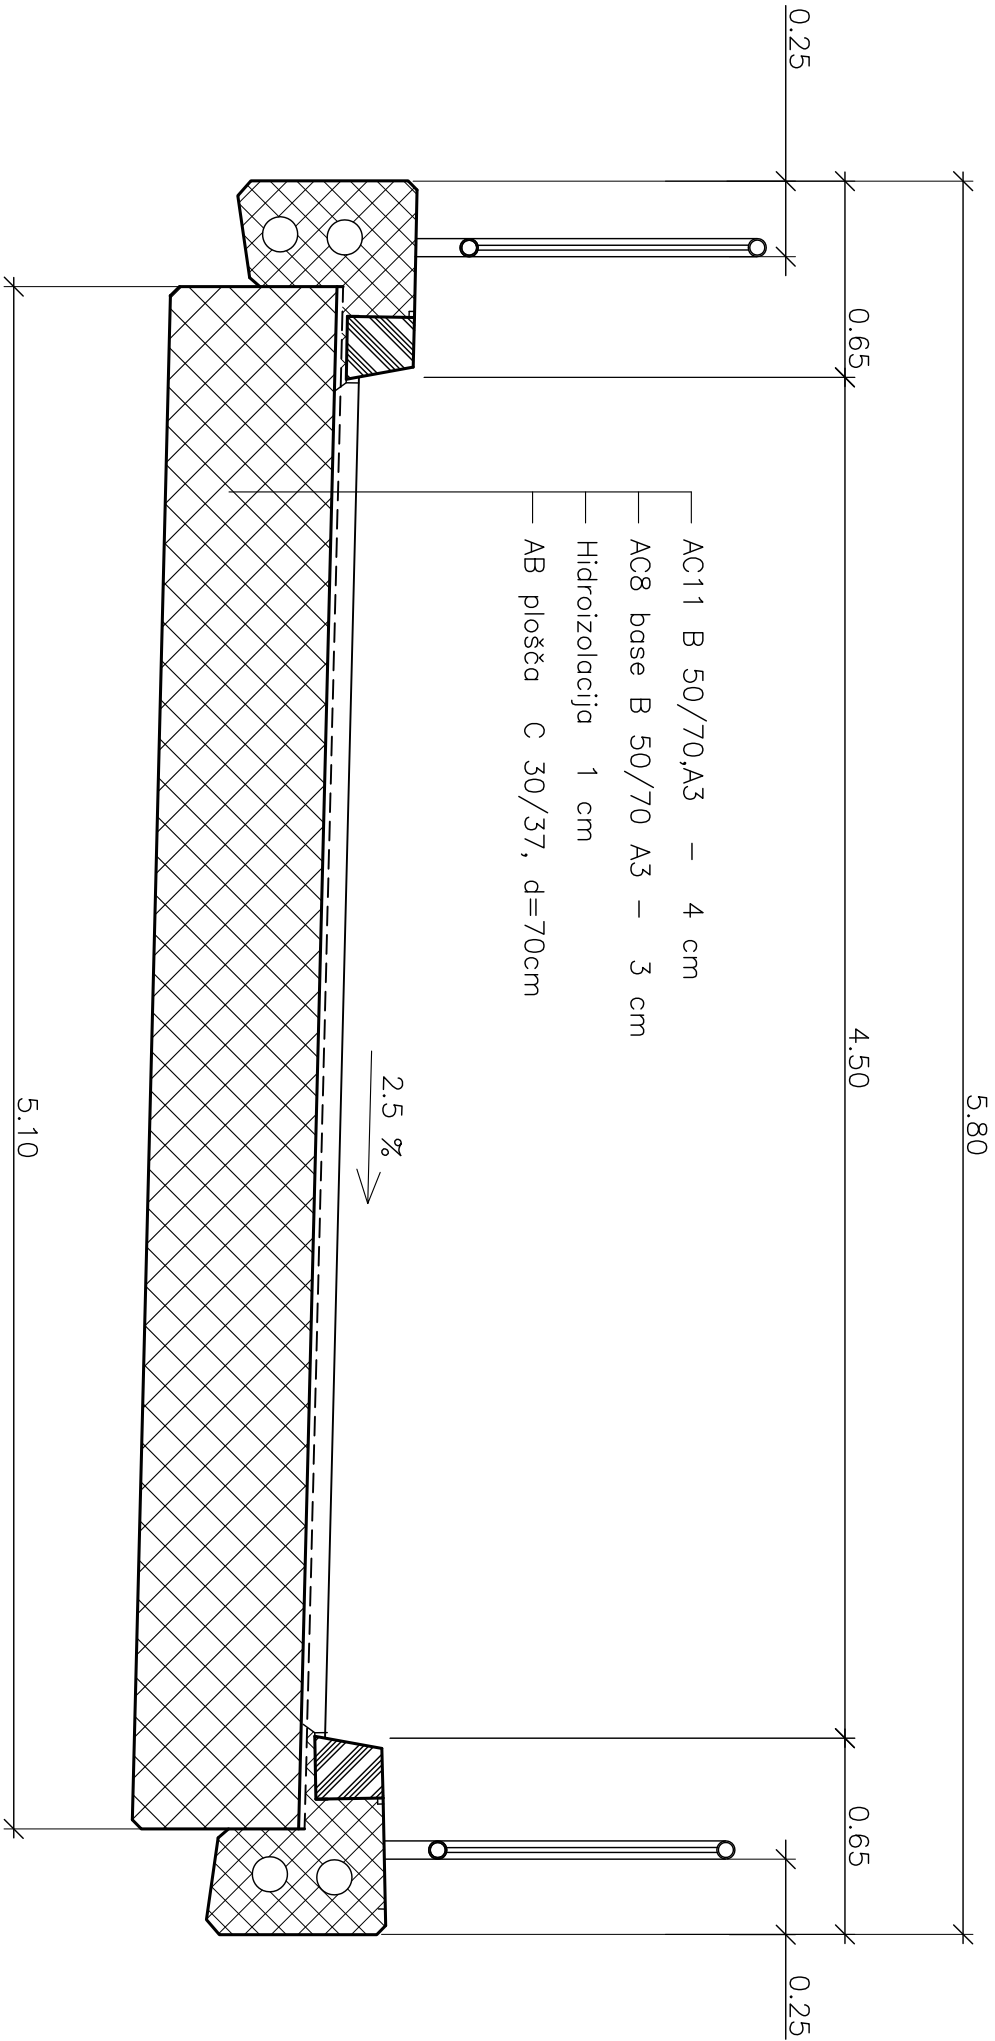

KVALITETE BETONOV: (SIST EN 206-1, SIST 1026)

KONSTRUKCIJSKI ELEMENT	TLAČNA TRMOVOST	STOPNJA IZPOSTAVLJENOSTI	VOJNOTEVNOST
PODLOŽNI BETON	C12/16		
PREHDOMA PLOŠČA	C25/30	XC2	
TENELJ	C25/30	XC2, XD2	P4-III
STENE IN KRALA	C30/37	XC4, XD3, XF1	P4-III
PREKLADNA KONSTRUKCIJA	C30/37	XC4, XD1, XF2	P4-III
HODNIKI IN ROBNIVENCI	C25/30	XC4, XD3, XF4	P4-III

ARMATURA (EN 206-1):
PALICE: B500 S (A)
betonji in zasule površine 5,0 cm
ostala konstrukcija 4,5 cm
VSE OSTRE ROBOVE JE POTREBNO POSNETI S TRMOČNO LETVICO 33 cm

PREČNI PREREZ MOSTU

NEPOBESNO VOPRAJNE IN RAZMNOŠEVANE NI DOPOLJENO

PREDETI: NADOMESTNI MOST ČEZ HUDINJO V RAZDELUJ	ŠT. PROJEKTA 276/18	IZNAJLEC:
VAROČNIK: OBČINA VOJNIK KERŠOVA 8, 3212 VOJNIK		
00300081: VOJNA PROJEKTA: Branko Sužić, univ.dipl.inž.grad. Identifikacijska številka: IZS G-0818		

OBJEKT: NADOMESTNI MOST ČEZ HUDINJO V RAZDELUJ	ŠT. NAČRTA 276/18	
VSEBINA LISTA: PREČNI PREREZ MOSTU		FAZA PROJEKTA: PZR
00300081: PROJEKTANT: Branko Sužić, univ.dipl.inž.grad. Identifikacijska številka: IZS G-0818		MERILLO: 1:25
IZDELAL: Branko Sužić, univ.dipl.inž.grad. Identifikacijska številka: IZS G-0818		DATUM: APRIL 2018
	Šifra OC: 2141	LIST ŠTEJLKA:
Št. odseka : Arhivsko št. :	Faza/objekt :	Šifra risbe :
	002.2160	