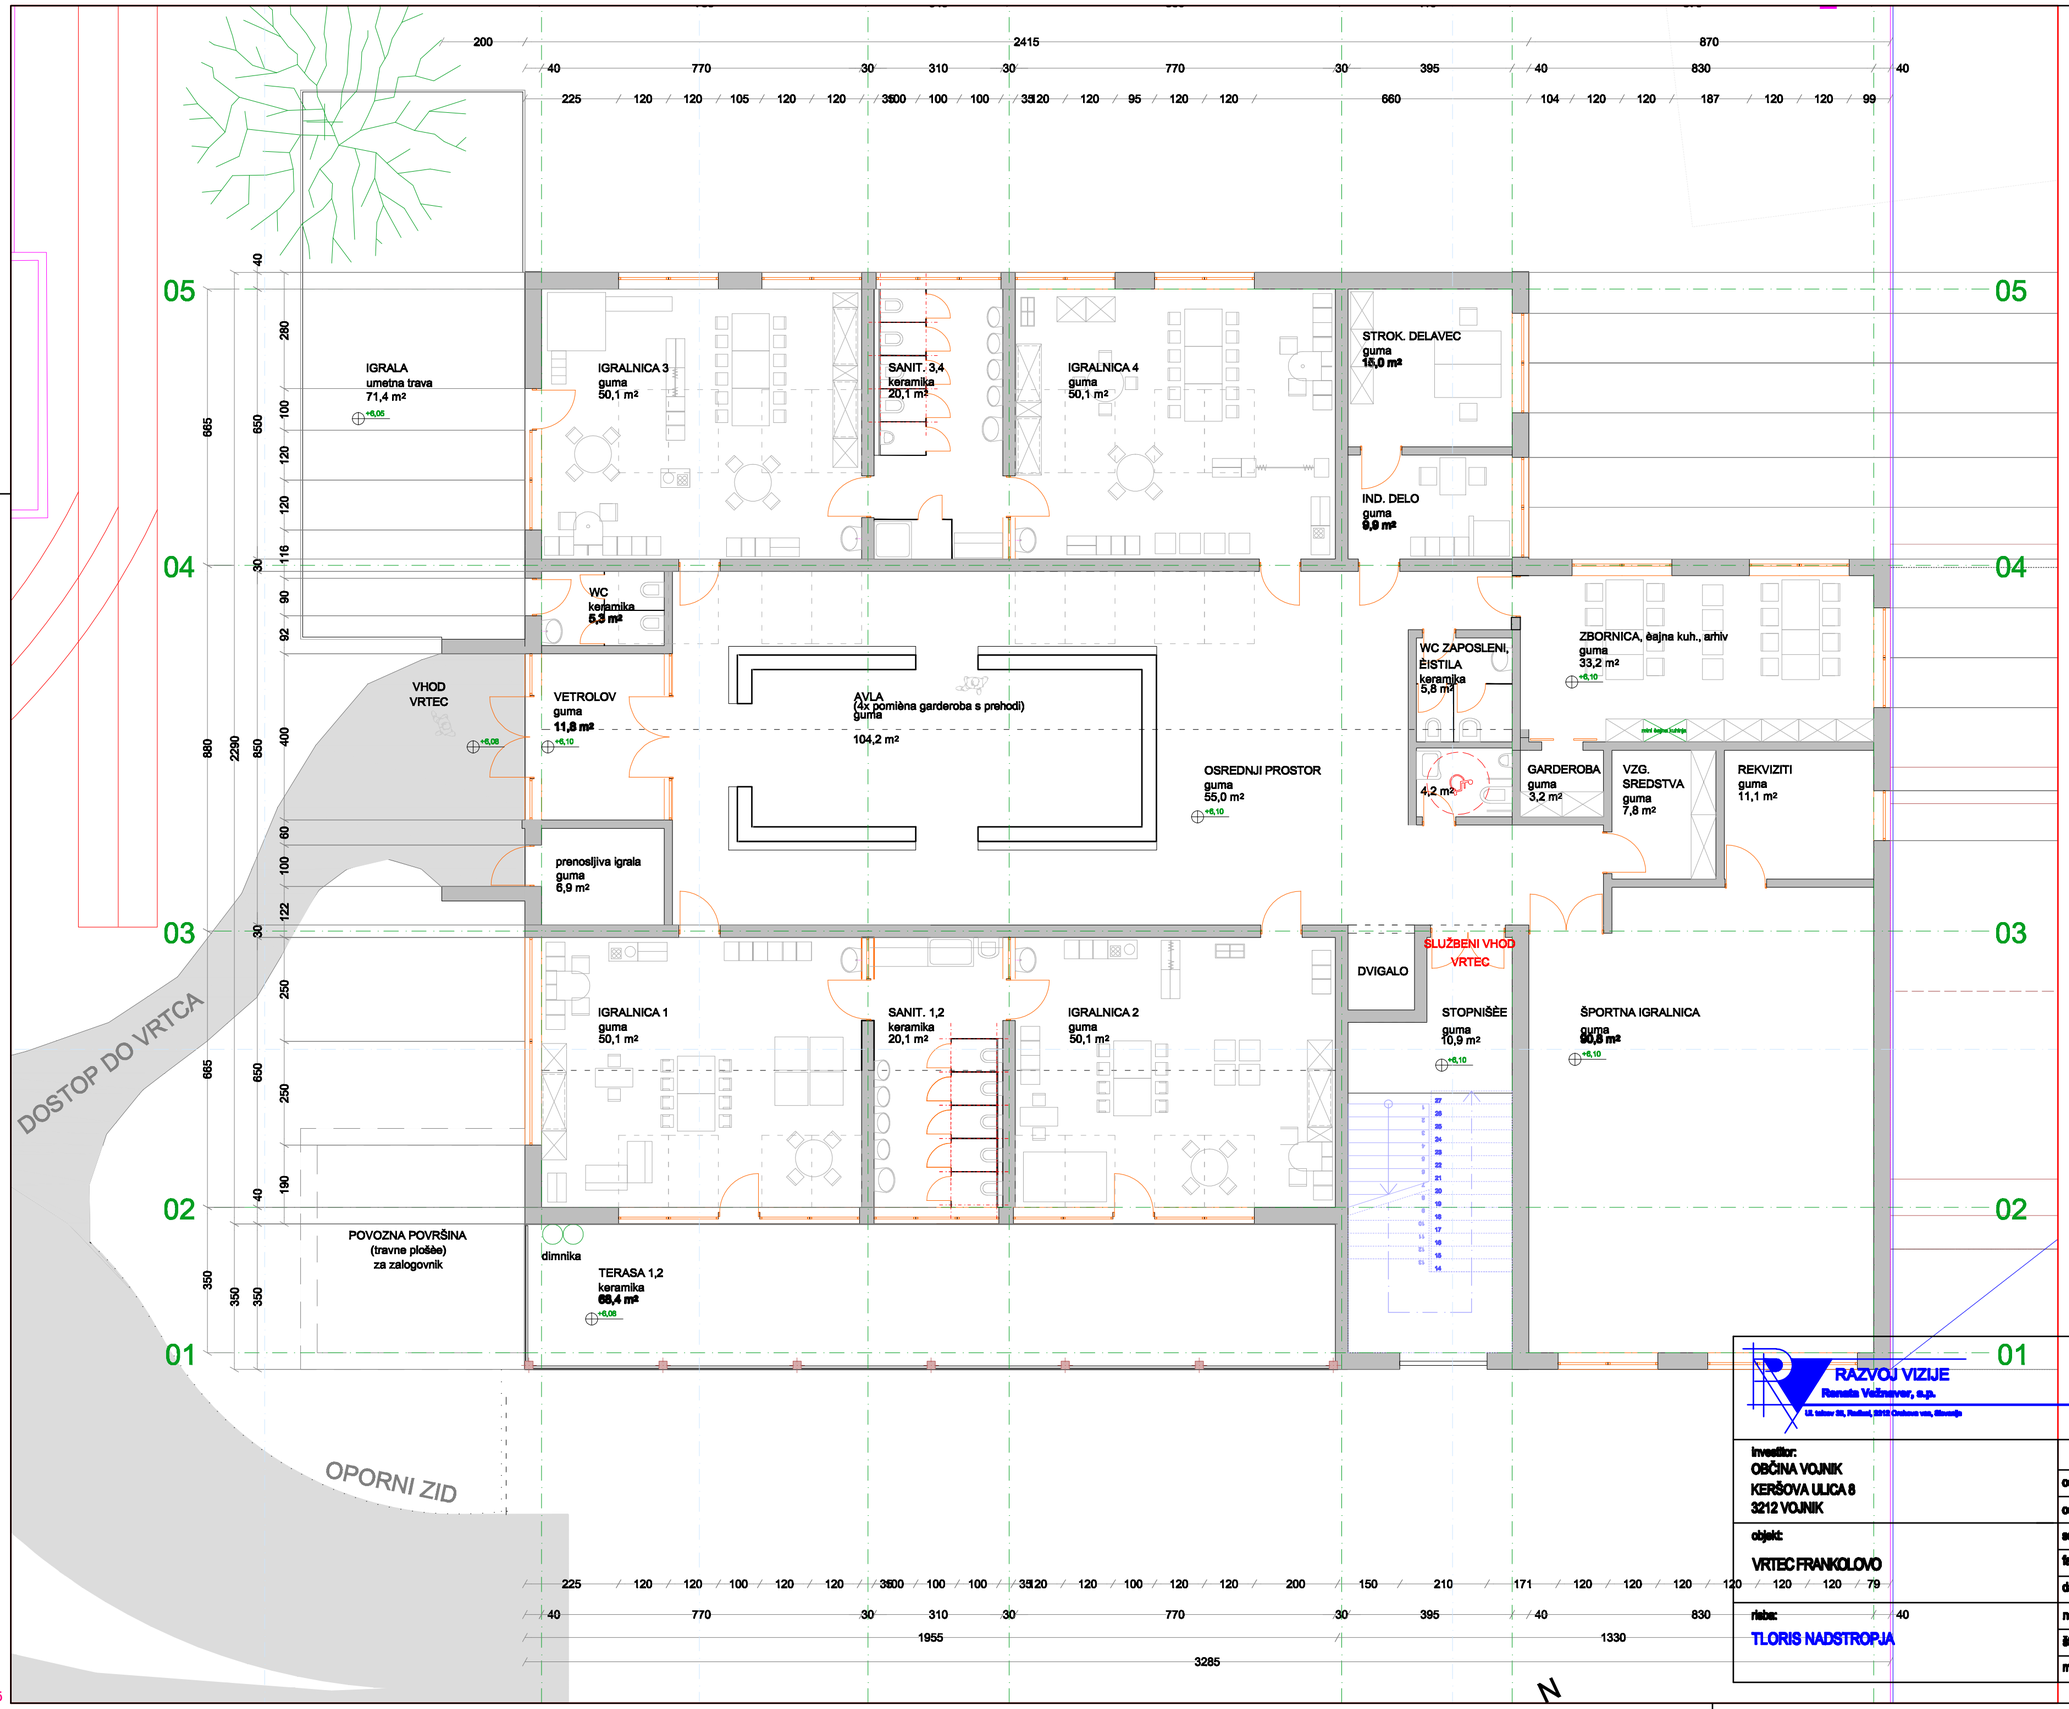

RAZVOJ VIZIJE
Renata Vežnaver, s.p.
Ul. talcev 35, Radizel, 2312 Orehova vas, Slovenija

gradbeni inženiring - Renata Vežnaver s.p.
Ul. talcev 35 .:. Radizel .:. 2312 Orehova vas .:. Slovenija
mob.: + 386 (0) 31 266 067 .:. e-mail: renata.veznaver@gmail.com

Investitor:
OBČINA VOJNIK
KERŠOVA ULICA 8
3212 VOJNIK

objekt:
VRTEC FRANKOLOVO

risba:
TLORIS NADSTROPJA

	ime in priimek	ID št.	podpis
odg. vodja projekta:	Renata Vežnaver, u.d.i.g.	IZS G-2607	
odg. projektant:	Boris Drašković, gr.tehn.	ZAPS A-0136	
sodelavec:	Andreja Ravnak,u.d.i.a.		
faza:	IDZ		
datum:	MAJ 2018		
načrt:	1 - načrt arhitekture		
št.projekta:	2018-07	št. načrta:	2018-07-1
merilo:	1:100	št.risbe:	2

0.2495