


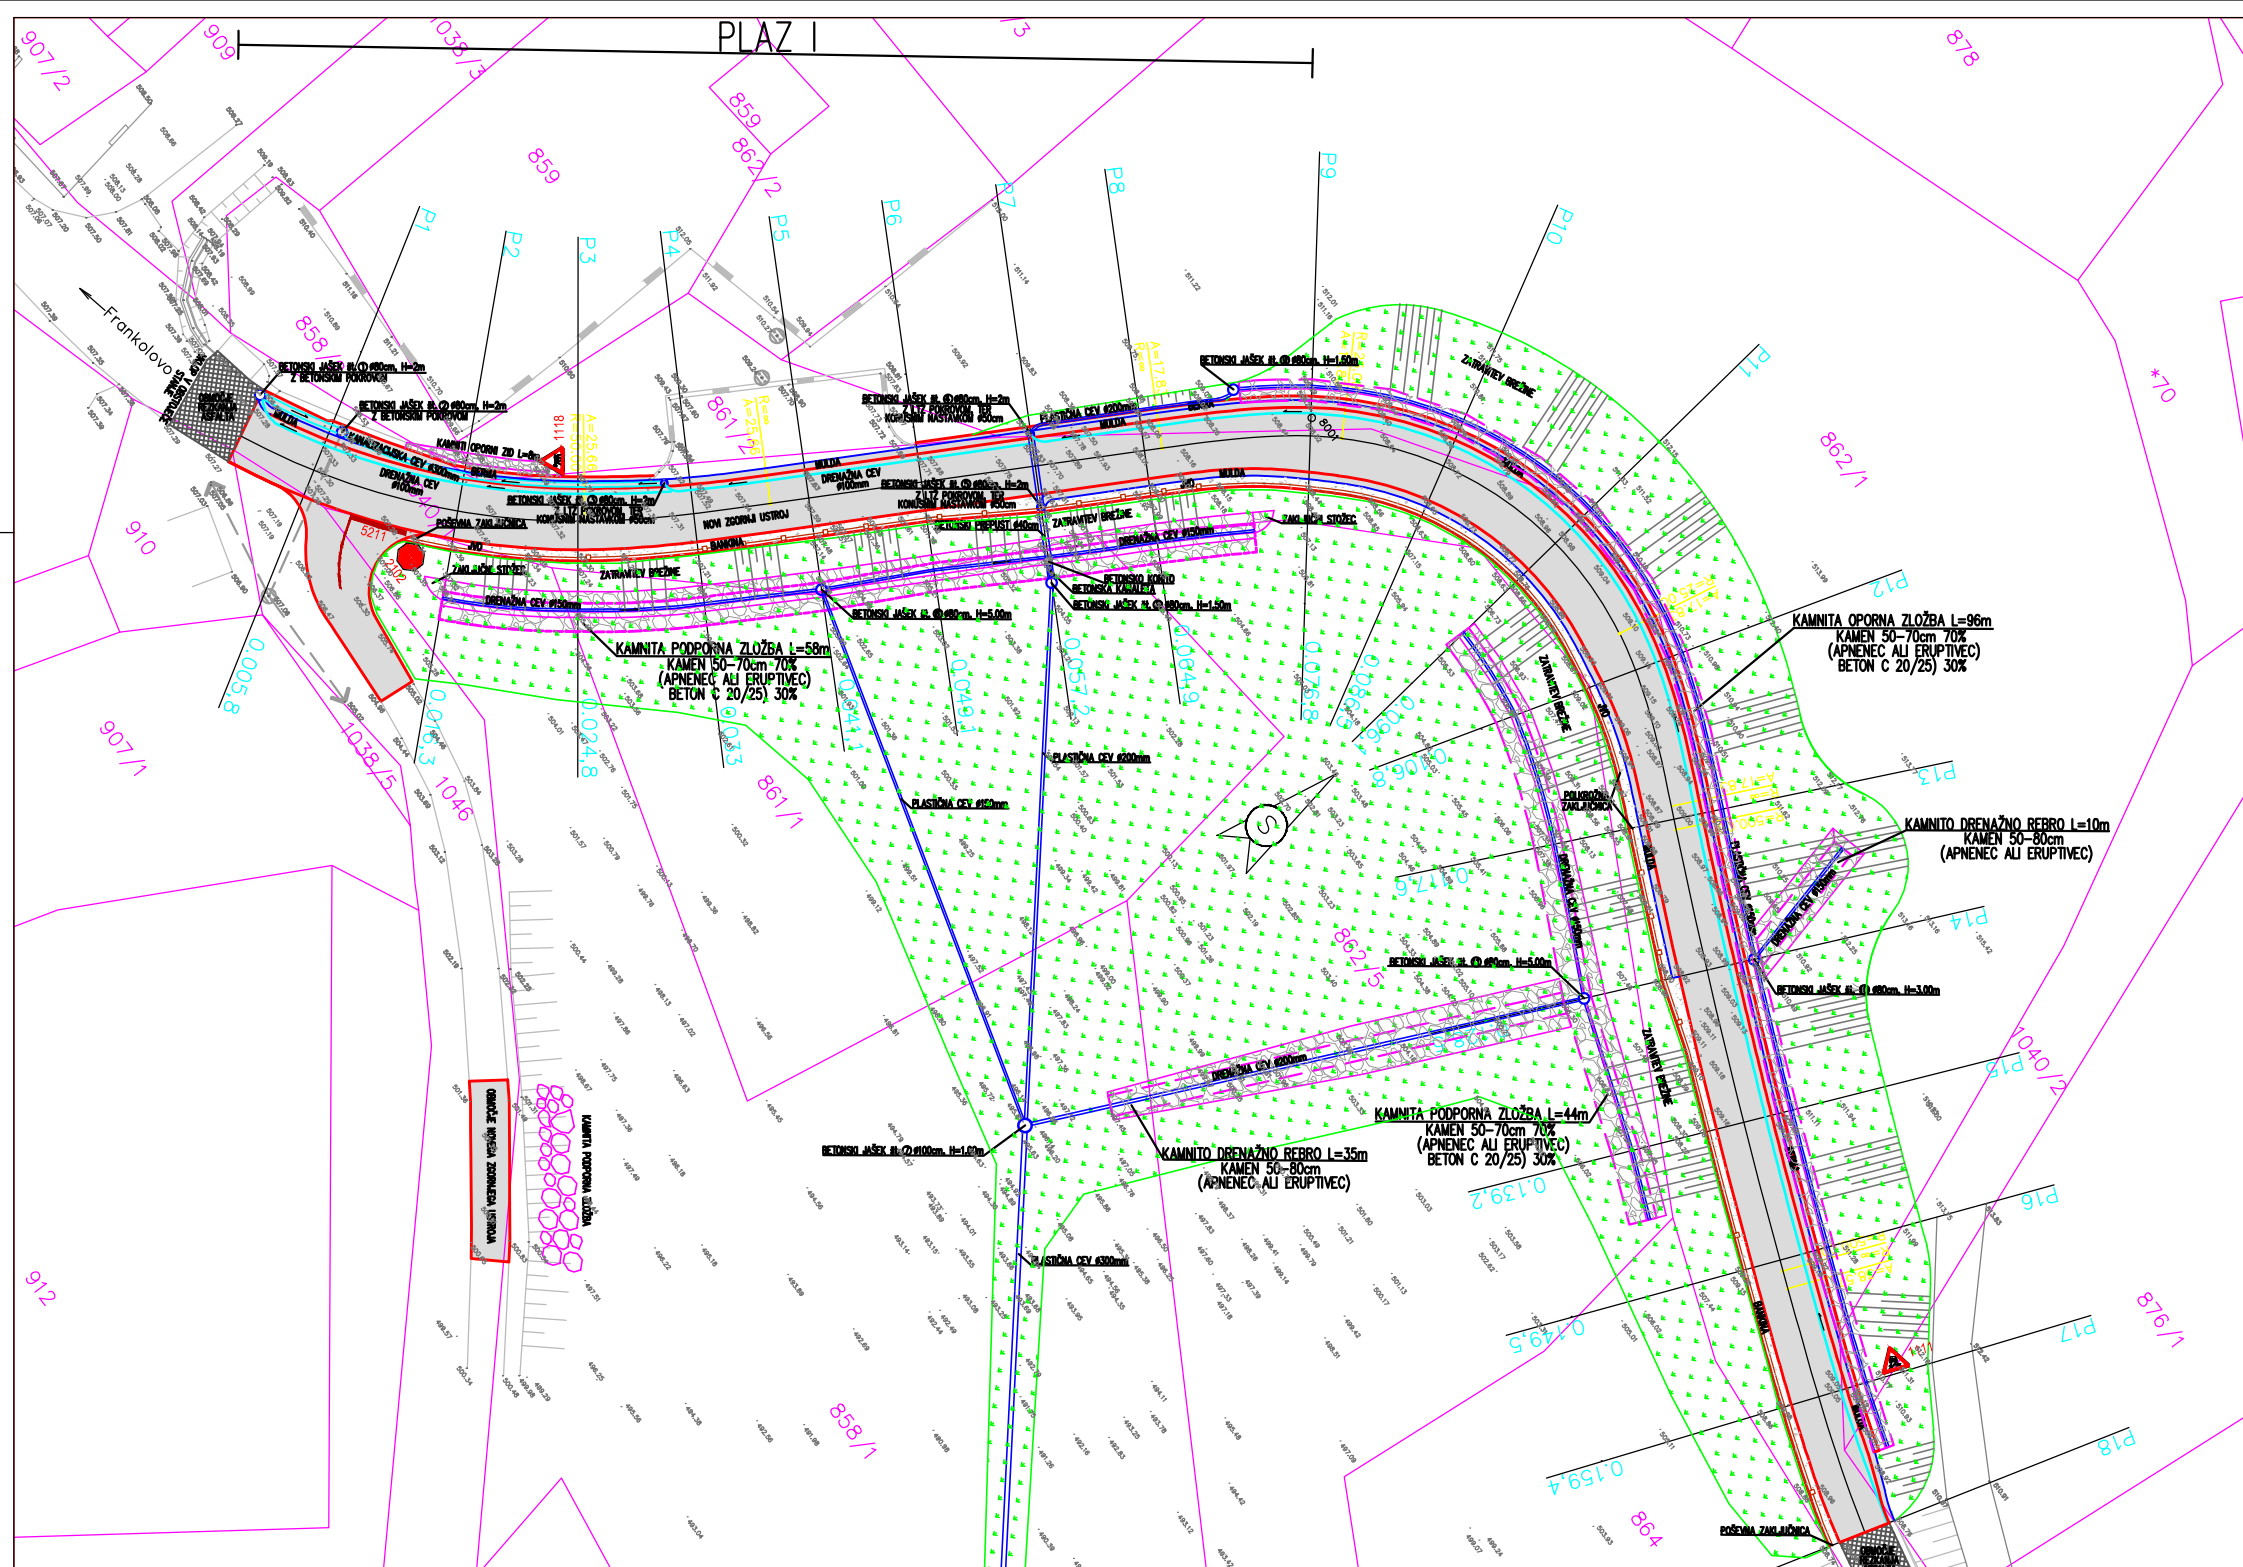

Izvajalec: GRADING d.o.o. Podjetje za gradbeni inženiring MARIBOR				Cesta/kompozicija: SANACIJA PLAZU I. IN ODSEKA VOZIŠČA NA LC 464041 FRANKOLOVO – ČRESNICE	
Investitor: OBČINA VOJNIK Kersova ulica 1 3212 Vojnik				Vrednotenje/izvedba: SITUACIJA KONČNEGA STANJA	
Ime in priimek:		Id. št.:	Prejeto:	St. projekta:	Merilo:
Odp. vodja projekta: MIP BRSKA, u.d.igrad		G-0969		895	1:250
Odp. projektant: MIP BRSKA, u.d.igrad		G-0969		895 V	Datum:
Obdelal: Marica ŠKRLJ, int. grad		G-0943			april 2017
Kontroliral:				Faza:	St. lista:
Id. št. pri. ZS:				PZI	6.1