NAPAJALNI_VOD_NL_DN_80		
Oznaka	X	Y
1	525231,466	133874,097
2	525248,677	133874,914
3	525257,956	133870,539
4	525269,163	133865,917
5	525284,087	133859,781
6	525314,289	133847,347
7	525340,818	133837,74
8	525364,889	133828,184
9	525380,533	133823,353
10	525391,963	133822,239
11	525411,12	133824,133
12	525418,184	133823,928
13	525430,039	133822,217
14	525442,754	133818,258
15	525448,279	133816,538
16	525457,197	133812,965
17	525462,514	133811,817
18	525468,689	133810,484
19	525474,626	133810,721
20	525479,401	133811,214

NAPAJALNI_VOD_NL_DN_80		
Oznaka	X	Y
21	525484,566	133812,717
22	525489,594	133815,564
23	525517,477	133836,892
24	525529,65	133842,38
25	525537,93	133844,742
26	525546,076	133843,809
27	525551,962	133841,61
28	525566,72	133833,99
29	525572,547	133831,789
30	525587,709	133829,415
31	525619,02	133828,17
32	525627,682	133825,621
33	525640,879	133817,209
34	525653,11	133808,73
35	525664,443	133800,033
36	525674,343	133793,271
37	525686,077	133786,795
38	525697,433	133782,166
39	525707,347	133778,923
40	525717,524	133776,494

NAPAJALNI_VOD_NL_DN_80		
Oznaka	X	Y
41	525726,285	133774,879
42	525752,367	133775,024
43	525777,47	133779,513
44	525811,457	133785,981
45	525830,021	133789,975
46	525865,08	133801,12
47	525930,841	133806,851
48	525940,722	133807,204
49	525949,356	133811,817
50	525960,027	133821,264
51	525969,753	133834,904
52	525970,944	133841,037
53	525972,341	133848,226
54	525958,394	133853,117
55	525940,736	133853,526
56	525935,109	133854,608
57	525932,952	133859,555
58	525934,988	133876,9
59	525936,964	133893,731
60	525935,767	133900,338

PRAZNOTOK PE DN 160		
Oznaka	X	Y
1	525946,042	133804,937
2	525947,306	133809,48
3	525960,518	133820,648
4	525970,517	133834,741
5	525973,219	133848,758
6	525958,449	133853,838
7	525940,803	133854,312
8	525935,5	133855,305
9	525933,825	133859,571
10	525935,874	133876,81
11	525937,862	133893,533
12	525936,464	133900,746
13	525929,587	133913,189
14	525906,33	133913,249
15	525884,714	133924,751
16	525868,515	133934,805
17	525868,476	133942,594

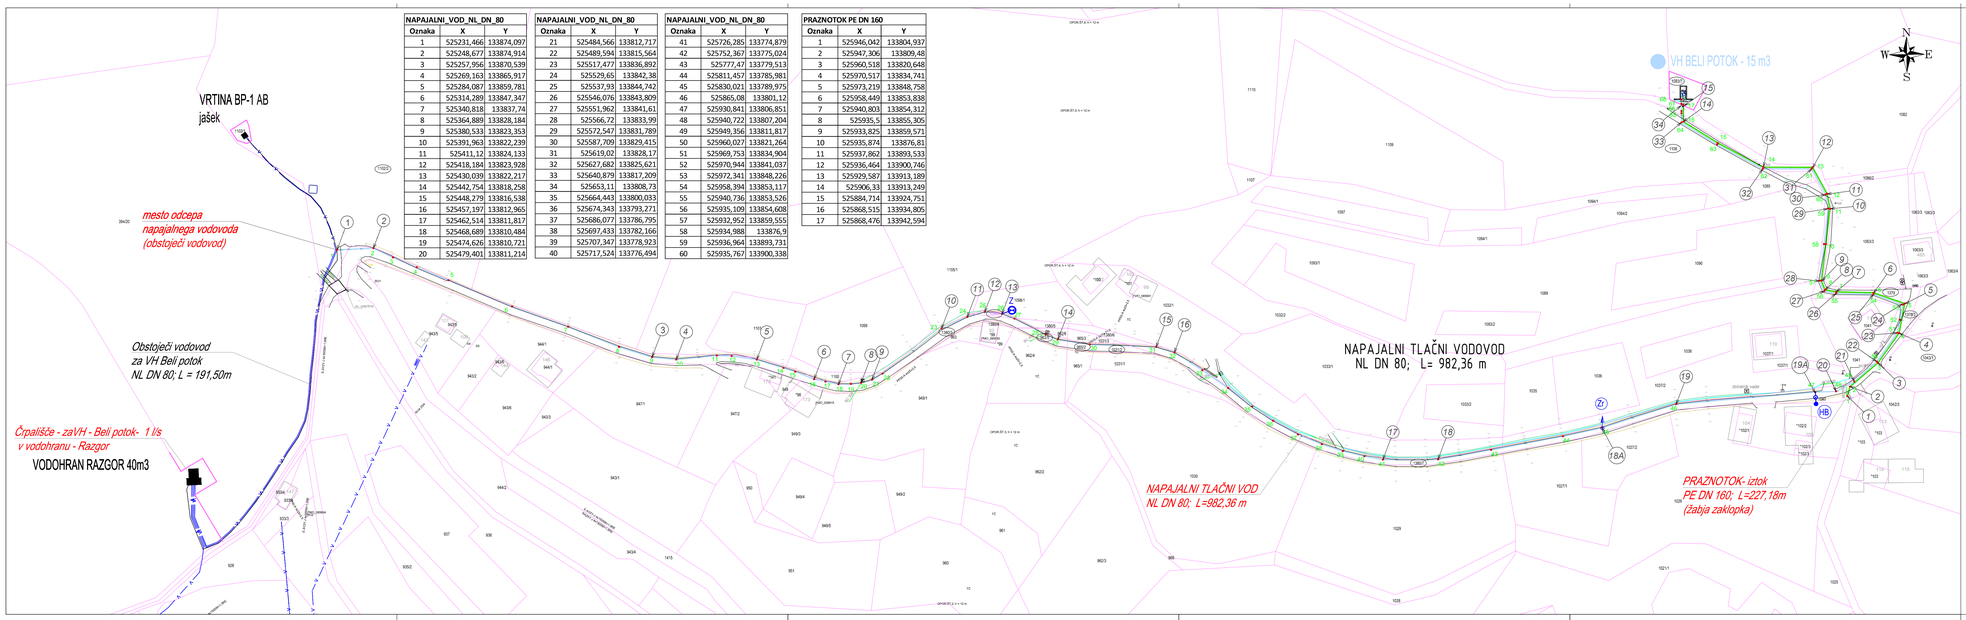

LEGENDA:

OBSTOJEČE	
V — V	OBSTOJEČI VODOVOD
	OBSTOJEČI OBJEKTI
PROJEKTIRANO	
	PROJEKTIRAN VODOVOD – NL DN 80 – novogradnja
	PROJEKTIRAN PRAZNOTOK – PE DN 160 – novogradnja
NNP — NZKNAPETOSTNI PRIKLJUČEK	NNP – NIZKONAPETOSTNI PRIKLJUČEK
	PROJEKTIRAN VODOHRAN – VH BELI POTOK
6	lomna točka
Z	sektorski zasun na vodovodu
Z	zasun
6	oznaka montažne sheme
H	hidrant
HB	hidrant-bidnik
Zr	zračnik

Št. proj.	Opis spremembe	Datum	Podpis

Naročnik: OBČINA VOJNIK, Kerševa 8, 3212 Vojnik

Objekt: Razširitev javnega vodovodnega sistema v naselju Beli potok v KS Frankolovo

3.1 Načrt gradbenih konstrukcij – OBJEKTI

Izvajalec: HIDROSVET d.o.o.

Številka načrta: IZS 2211

Podizvajalec:

Naziv načrta: SITUACIJA - vodovoda

Merilo: 1:1000 | Št.načr. 5.1.3

	Ime:	Id. št.	Datum:	Podpis:
Odgovorna vodja projekta:	Branko Skutnik	IZS G-0246	9. 11. 2018	
Odgovorna projektant:	Zvone Mikloška	IZS G-9339	9. 11. 2018	
Projektant:	Zvone Mikloška	IZS G-9339	9. 11. 2018	
Skrbnik:	Zvone Mikloška	IZS G-9339	9. 11. 2018	

Št. proj.	Št. načrta	Faza	Datum	Šifra projektne dokumentacije:
1110/18	110/18-3/1	PZI	november 2018	

NAPAJALNI_VOD_NL_DN_80		
Oznaka	X	Y
1	525231,466	133874,097
2	525248,677	133874,914
3	525257,956	133870,539
4	525269,163	133865,917
5	525284,087	133859,781
6	525314,289	133847,347
7	525340,818	133837,74
8	525364,889	133828,184
9	525380,533	133823,353
10	525391,963	133822,239
11	525411,12	133824,133
12	525418,184	133823,928
13	525430,039	133822,217
14	525442,754	133818,258
15	525448,279	133816,538
16	525457,197	133812,965
17	525462,514	133811,817
18	525468,689	133810,484
19	525474,626	133810,721
20	525479,401	133811,214

NAPAJALNI_VOD_NL_DN_80		
Oznaka	X	Y
21	525484,566	133812,717
22	525489,594	133815,564
23	525517,477	133836,892
24	525529,65	133842,38
25	525537,93	133844,742
26	525546,076	133843,809
27	525551,962	133841,61
28	525566,72	133833,99
29	525572,547	133831,789
30	525587,709	133829,415
31	525619,02	133828,17
32	525627,682	133825,621
33	525640,879	133817,209
34	525653,11	133808,73
35	525664,443	133800,033
36	525674,343	133793,271
37	525686,077	133786,795
38	525697,433	133782,166
39	525707,347	133778,923
40	525717,524	133776,494

NAPAJALNI_VOD_NL_DN_80		
Oznaka	X	Y
41	525726,285	133774,879
42	525752,367	133775,024
43	525777,47	133779,513
44	525811,457	133785,981
45	525830,021	133789,975
46	525865,08	133801,12
47	525930,841	133806,851
48	525940,722	133807,204
49	525949,356	133811,817
50	525960,027	133821,264
51	525969,753	133834,904
52	525970,944	133841,037
53	525972,341	133848,226
54	525958,394	133853,117
55	525940,736	133853,526
56	525935,109	133854,608
57	525932,952	133859,555
58	525934,988	133876,9
59	525936,964	133893,731
60	525935,767	133900,338

PRAZNOTOK PE DN 160		
Oznaka	X	Y
1	525946,042	133804,937
2	525947,306	133809,48
3	525960,518	133820,648
4	525970,517	133834,741
5	525973,219	133848,758
6	525958,449	133853,838
7	525940,803	133854,312
8	525935,5	133855,305
9	525933,825	133859,571
10	525935,874	133876,81
11	525937,862	133893,533
12	525936,464	133900,746
13	525929,587	133913,189
14	525906,33	133913,249
15	525884,714	133924,751
16	525868,515	133934,805
17	525868,476	133942,594

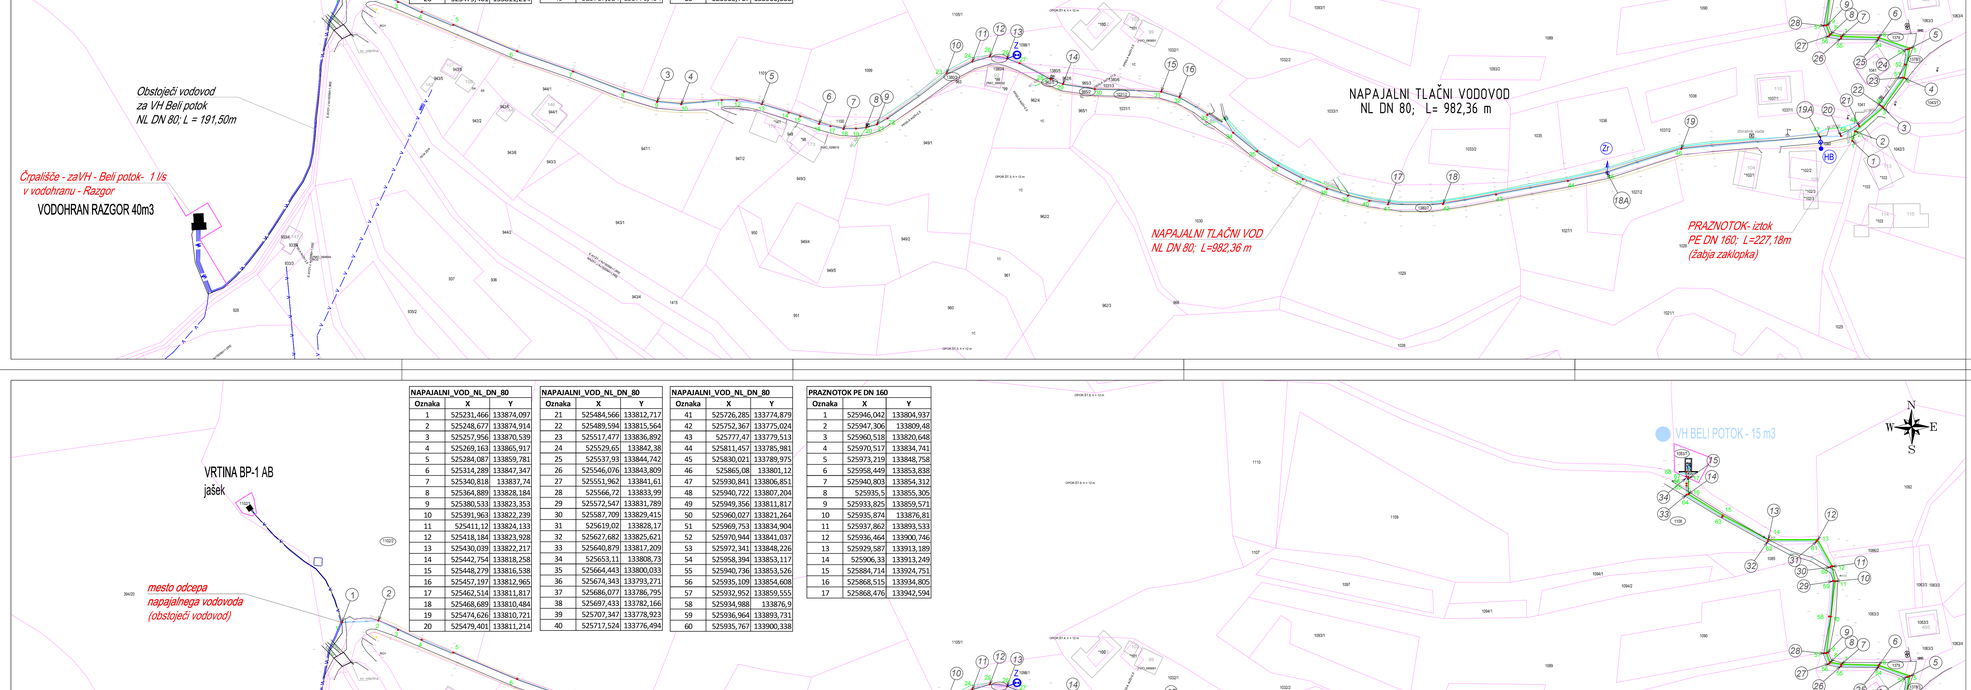

LEGENDA:

OBSTOJEČE	
V — V	OBSTOJEČI VODOVOD
	OBSTOJEČI OBJEKTI
PROJEKTIRANO	
	PROJEKTIRAN VODOVOD – NL DN 80 – novogradnja
	PROJEKTIRAN PRAZNOTOK – PE DN 160 – novogradnja
NNP — NZKNAPETOSTNI PRIKLJUČEK	NNP – NIZKONAPETOSTNI PRIKLJUČEK
	PROJEKTIRAN VODOHRAN – VH BELI POTOK
6	lomna točka
Z	sektorski zasun na vodovodu
Z	zasun
6	oznaka montažne sheme
H	hidrant
HB	hidrant-bidnik
Zr	zračnik

Št. proj. | Opis spremembe | Datum | Podpis

Naročnik: OBČINA VOJNIK, Kerševa 8, 3212 Vojnik

Objekt: Razširitev javnega vodovodnega sistema v naselju Beli potok v KS Frankolovo

3.1 Načrt gradbenih konstrukcij – OBJEKTI

Izvajalec: HIDROSVET d.o.o.

Številka načrta: IZS 2211

Podizvajalec:

Naziv načrta: SITUACIJA - vodovoda

Merilo: 1:1000 | Št.načr. 5.1.3

	Ime:	Id. št.	Datum:	Podpis:
Odgovorna vodja projekta:	Branko Skutnik	IZS G-0246	9. 11. 2018	
Odgovorna projektant:	Zvone Mikloška	IZS G-9339	9. 11. 2018	
Projektant:	Zvone Mikloška	IZS G-9339	9. 11. 2018	
Skrbnik:	Zvone Mikloška	IZS G-9339	9. 11. 2018	

Št. proj.	Št. načrta	Faza	Datum	Šifra projektne dokumentacije:
1110/18	110/18-3/1	PZI	november 2018	