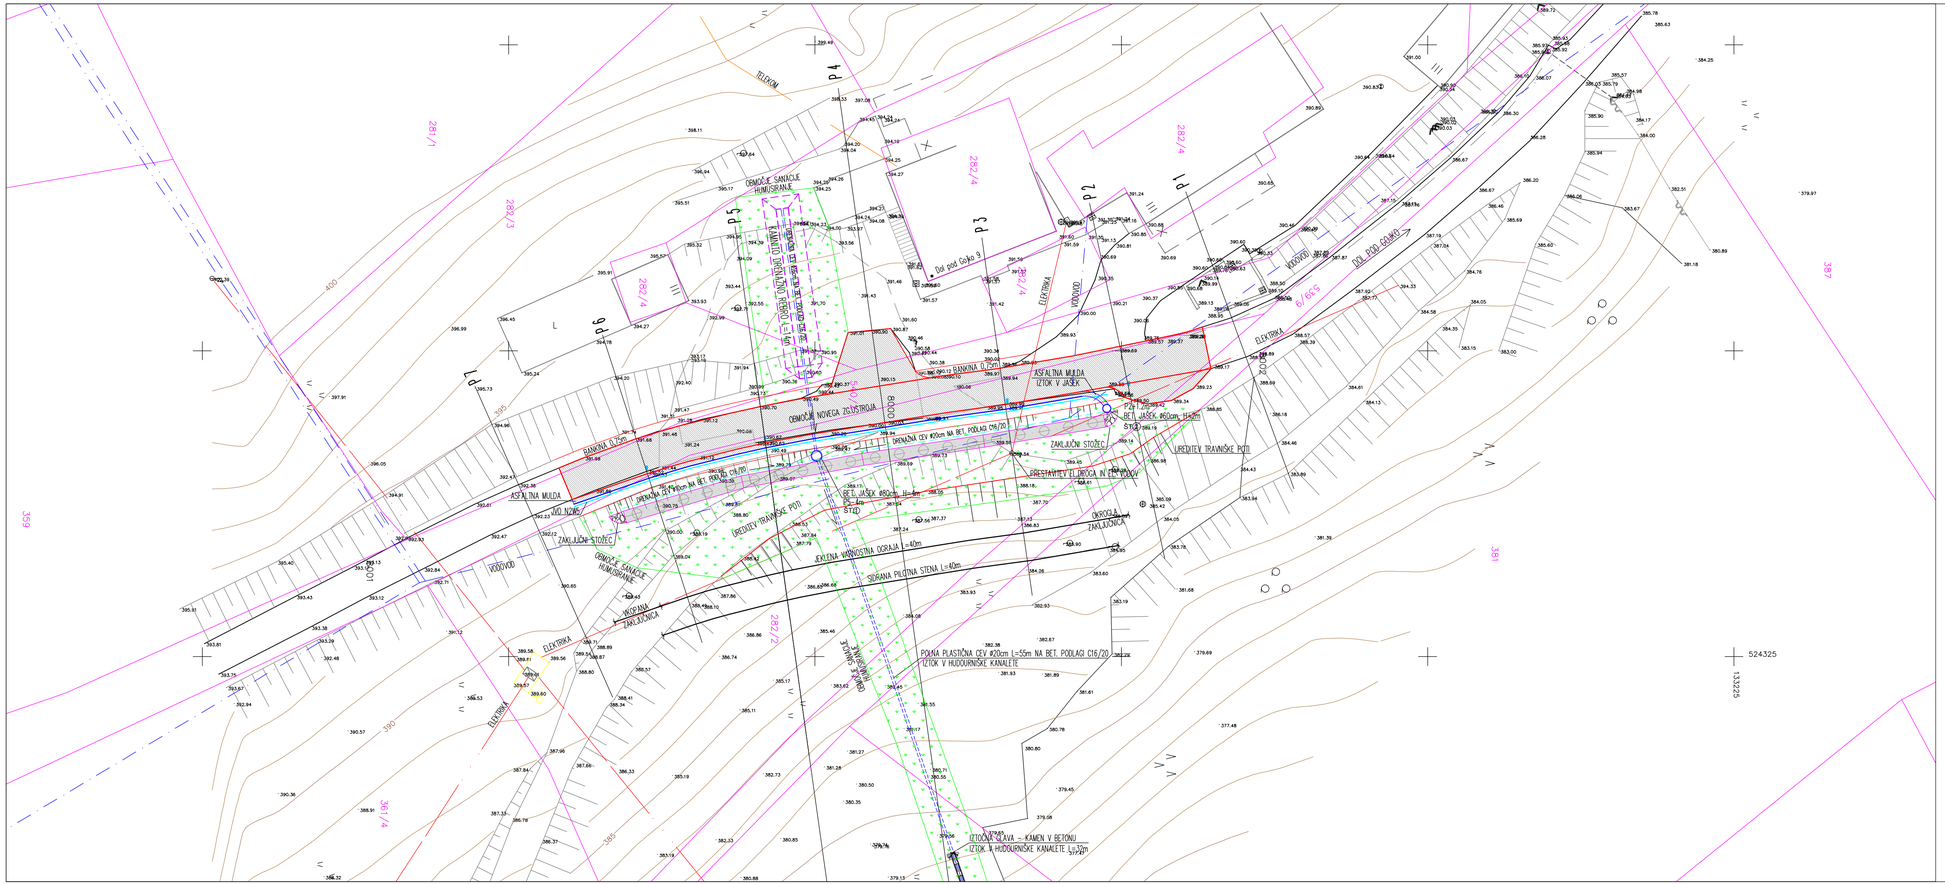


- PRESTAVITEV VODOVODA
- PRESTAVITEV EL. DROGA IN EL. VODOV

| | | | |
|---|---|---|---|
| Izvajalec: **GRADING d.o.o.** Podjetje za gradbeni inženiring MARIBOR | | | Cesta/lokacija: SANACIJA PLAZU POD STANOVANJSKIM OBJEKTOM ŠLAJS, DOL POD GOJKO 9 |
| Investitor: OBČINA VOJNIK, Keršova ulica 8, 3212 VOJNIK | | | Vsebina/naslov risbe: SITUACIJA KONČNE UREDITVE |
| | Ime in priimek: | Id. št.: | Podpis: |
| Odg. vodja projekta: | Mitja BIRSA, u.d.i.grad. | G-0969 | |
| Odg. projektant: | Mitja BIRSA, u.d.i.grad. | G-0969 | |
| Obdelal: | Amadej MARKO, d.i.grad. | | |
| Kontroliral: | | | |
| Id. št. pri IZSI: | | | |

| | |
|---|---|
| Št. projekta: 925 | Merilo: 1:250 |
| Št. načrta: 925 K | Datum: oktober 2018 |
| Faza: PZI | Št. lista: 7.5 |