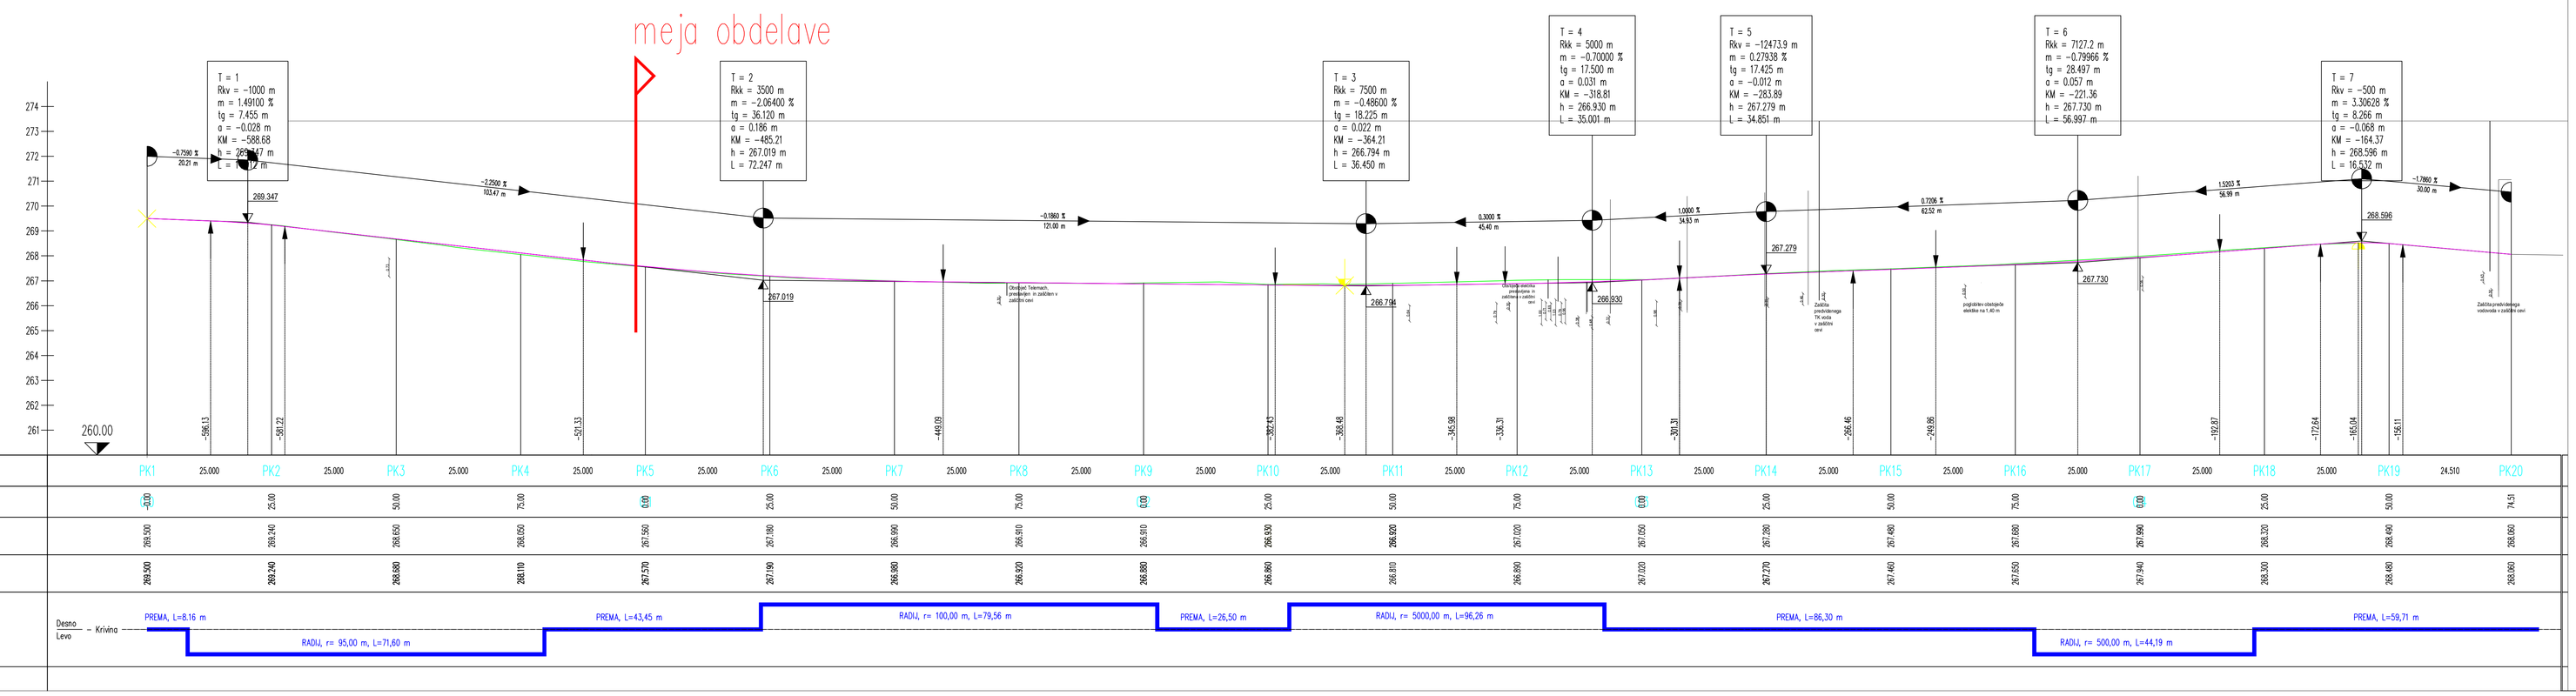

GEOIDES d.o.o.
ULICA XIV. DIVIZIJE 14 - 3000 CELJE - TEL: (03) 492-49-40, FAX: (03) 492-49-41

GEODETSKI NAČRT 2/2

KATASTRSKA OBČINA	1045 VOJNIK TRG	Naročnik	Dne
ŠT. NAČRTA	29/2019		20. 02. 2019 OBČINA VOJNIK, Kerčeva ulica 8 , 3212 Vojnik
MERILO	1:250	Marirno stvaril	25. 02. 2019 BRAČIČ VLADKO dipl. inž. geod.
PARCELA	554/2 , 1029 , 1030/1	Nadz. zadnil	27. 02. 2019 PUNGERŠEK ALEŠ univ. inž.

Št. sprem.	Opis spremembe	Datum	Podpis

Projektna podjetja: IZS 1520

Opomba glede varovanja podatkov:
Dopisi in dokumentacija nanoj sami kot kopiranje, uporabljanje in dajanje izkoristi in njeni vsebini in dovoljeno. Za to posebej odobreno. Za vse spremembe in to bile v nasprotju s tem določilom, je pravočasno obvestilo naslovnikom za zaščito škoda. Prošljeno so vse pravice v primeru dodatne pisarna.

Investitor:	Glavna naloga:
OBČINA VOJNIK	**PODOLŽNA PROFILA CEST**
Kerčeva ulica 8	**- s prikazom meteorne kanalizacije**
3212 VOJNIK	
Objekt, lokacija:	Merilo: 1:100/500 Dec. september 2019
REKONSTRUKCIJA DELA KERŠOVE ULICE IN ULICE STANKA KVEDRA TER JP 965761	

Avtor	Ime in priimek	Identifikacijska številka	Datum	Podpis
vodja projekta	Milan ŠETINA,dip.inž.grad.	IZS G-1291	19.09.2019	
Pooblaščeni inženir	Milan ŠETINA,dip.inž.grad.	IZS G-1291	19.09.2019	
Projektant	Damijan GOTLIN,dipl.inž.prom.		19.09.2019	

Št. projekta	Št. načrta mape	Vrsta proj. dok.	Vsebina načrta	Številka grafičnega priloga
D16/19	D16/19-nc	PZI	02 Načrt s področja gradbeništva: NAČRT CESTE	8