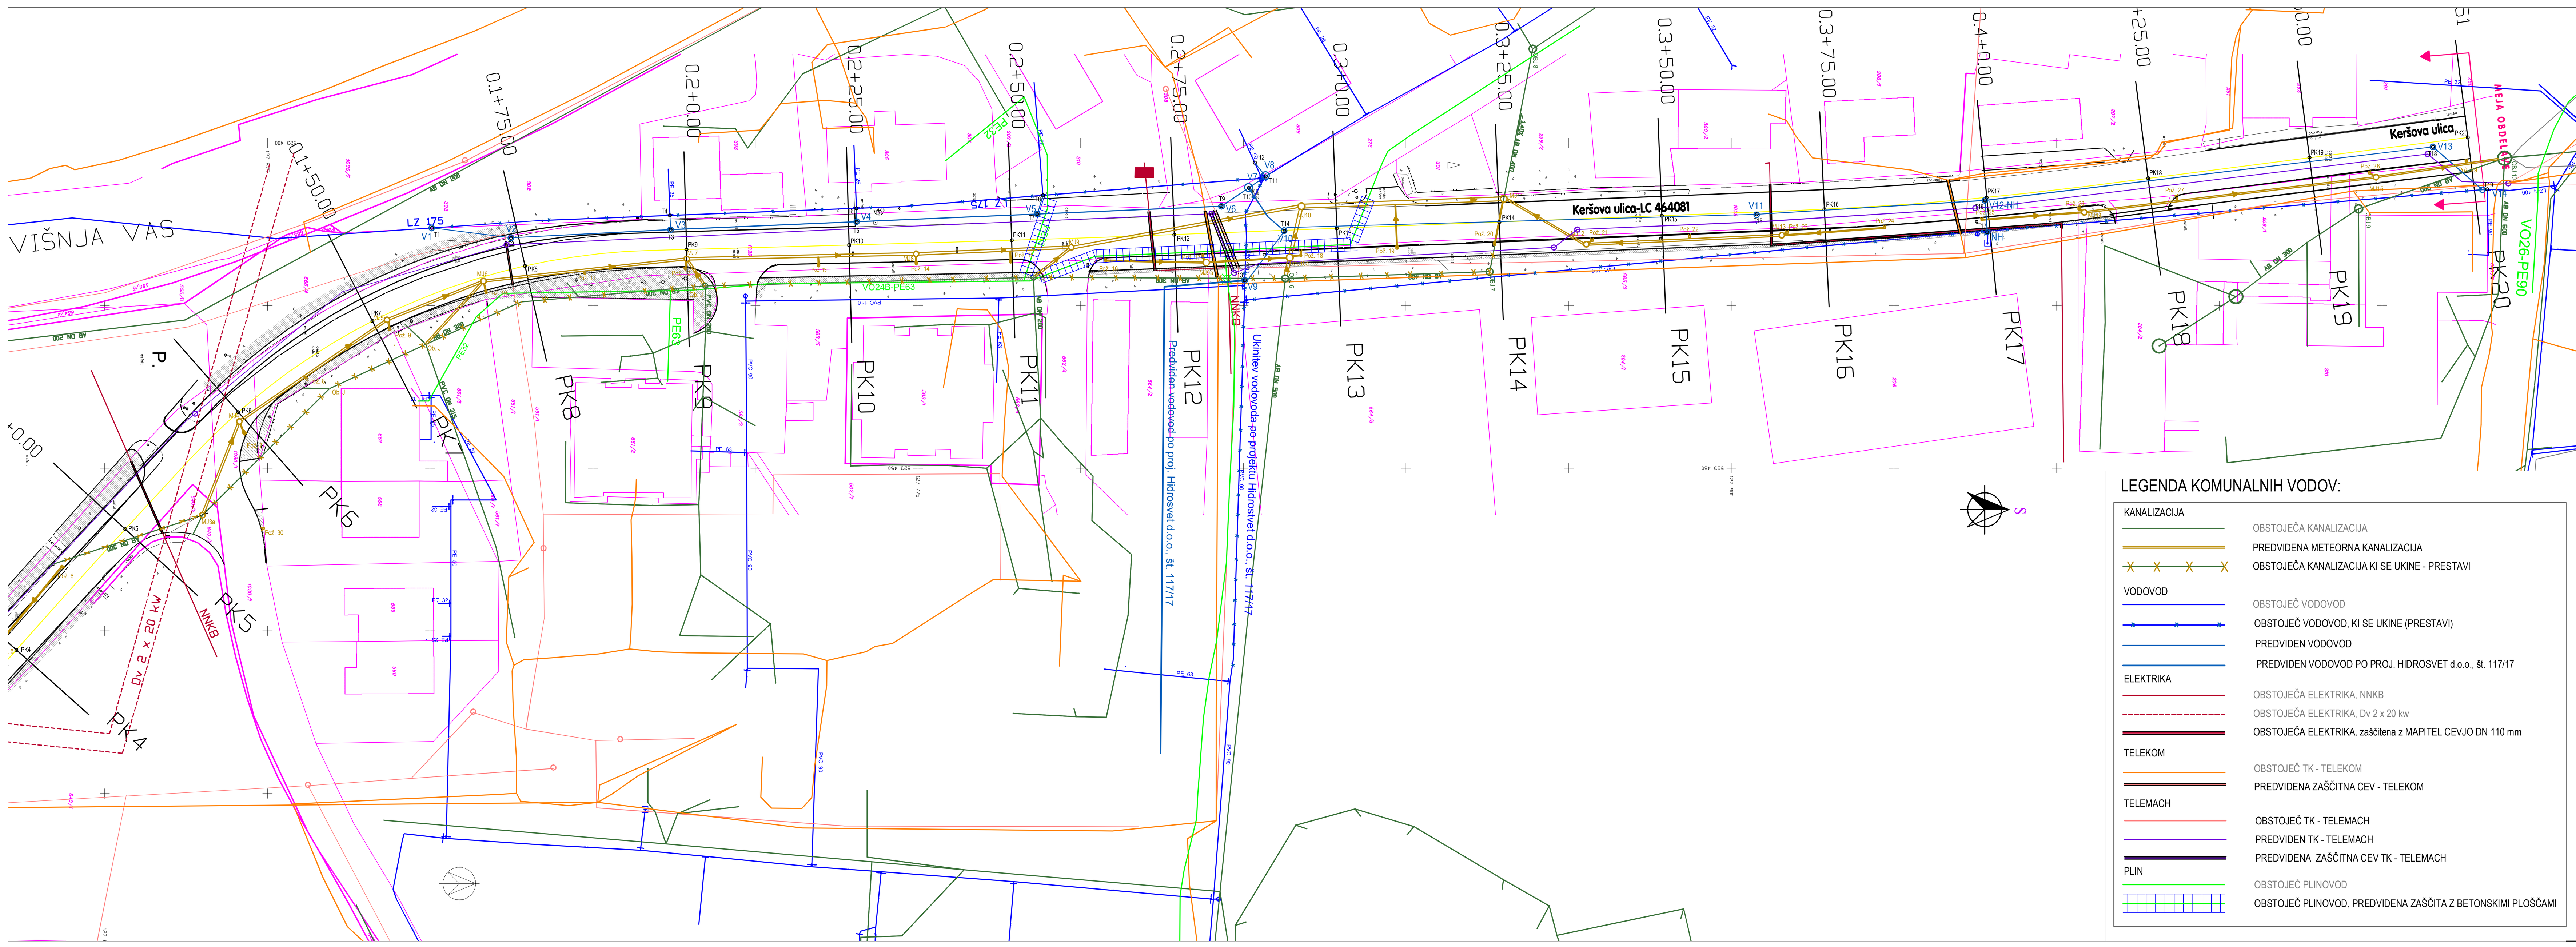

LEGENDA KOMUNALNIH VODOV:

KANALIZACIJA
- OBSTOJEČA KANALIZACIJA
- PREDVIDENA METEORNA KANALIZACIJA
- OBSTOJEČA KANALIZACIJA KI SE UKINE - PRESTAVI

VODOVOD
- OBSTOJEČ VODOVOD
- OBSTOJEČ VODOVOD, KI SE UKINE (PRESTAVI)
- PREDVIDEN VODOVOD
- PREDVIDEN VODOVOD PO PROJ. HIDROSVET d.o.o., št. 117/17

ELEKTRIKA
- OBSTOJEČA ELEKTRIKA, NNKB
- OBSTOJEČA ELEKTRIKA, Dv 2 x 20 kw
- OBSTOJEČA ELEKTRIKA, zaščitena z MAPITEL CEVJO DN 110 mm

TELEKOM
- OBSTOJEČ TK - TELEKOM
- PREDVIDENA ZAŠČITNA CEV - TELEKOM

TELEMACH
- OBSTOJEČ TK - TELEMACH
- PREDVIDEN TK - TELEMACH
- PREDVIDENA ZAŠČITNA CEV TK - TELEMACH

PLIN
- OBSTOJEČ PLINOVOD
- OBSTOJEČ PLINOVOD, PREDVIDENA ZAŠČITA Z BETONSKIMI PLOŠČAMI

GEOIDES d.o.o.
ULICA XIV. DIVIZIJE 14 - 3000 CELJE - TEL.:(03) 492-49-40, FAX.:(03) 492-49-41

GEODETSKI NAČRT 2/2

			Dne	Priimek in ime
KATASTRSKA OBČINA	1065 VOJNIK TRG	Naročnik	20. 02. 2019	OBČINA VOJNIK, Keršova ulica 8 , 3212 Vojnik
ŠT. NAČRTA	29/2019			
MERILO	1:250	Meritve izvedel	25. 02. 2019	BRAČIČ VLADKO dipl. inž. geod.
PARCELA	554/2 , 1029 , 1030/1	Načrt izdelal	27. 02. 2019	PUNGERŠEK ALEŠ stroj. teh.

Št. sprem.:	Opis spremembe:	Datum:	Podpis:

Projektivno podjetje: RC PLAN M podjetje za projektiranje in inženiring, d.o.o. Ulica XIV. divizije 14, CELJE — IZS 1336

Opomba glede varovanja podatkov: Dajanje te dokumentacije naprej kakor tudi kopiranje, uporabljanje in dajanje obvestil o njeni vsebini ni dovoljeno, če ni posebej odobreno. Za vsa opravila, ki bi bila v nasprotju s tem določilom, je predvideno denarno nadomestilo za nastalo škodo. Pridržane so vse pravice v primeru dodelitve patenta.

Investitor: **Vodovod - kanalizacija, javno podjetje, d.o.o. Lava 2a 3000 CELJE**

Vsebina risbe: **SITUACIJA KOMUNALNIH NAPRAV IN NAPELJAV**

Objekt, lokacija: **OBNOVA VODOVODA SOČASNO Z REKONSTRUKCIJO KERŠOVE ULICE V VOJNIKU**

Merilo: 1:500 — Dat.: september 2019

	Ime in priimek:	Identifikacijska številka:	Datum:	Podpis:
Avtor: vodja projekta:	Milan ŠETINA,dip.inž.grad.	IZS G-1291	30.09.2019	
Pooblaščeni inženir:	Milan ŠETINA,dip.inž.grad.	IZS G-1291	30.09.2019	
Projektant:	Damijan GOTLIN,dipl.inž.prom.		30.09.2019	

Št. projekta:	Št. načrta-mape:	Vrsta proj. dok.:	Vrsta načrta:	Številka grafičnega prikaza:
030/19	030/19-nv	PZI	0/2 Načrt s področja gradbeništva: NAČRT VODOVODA	4