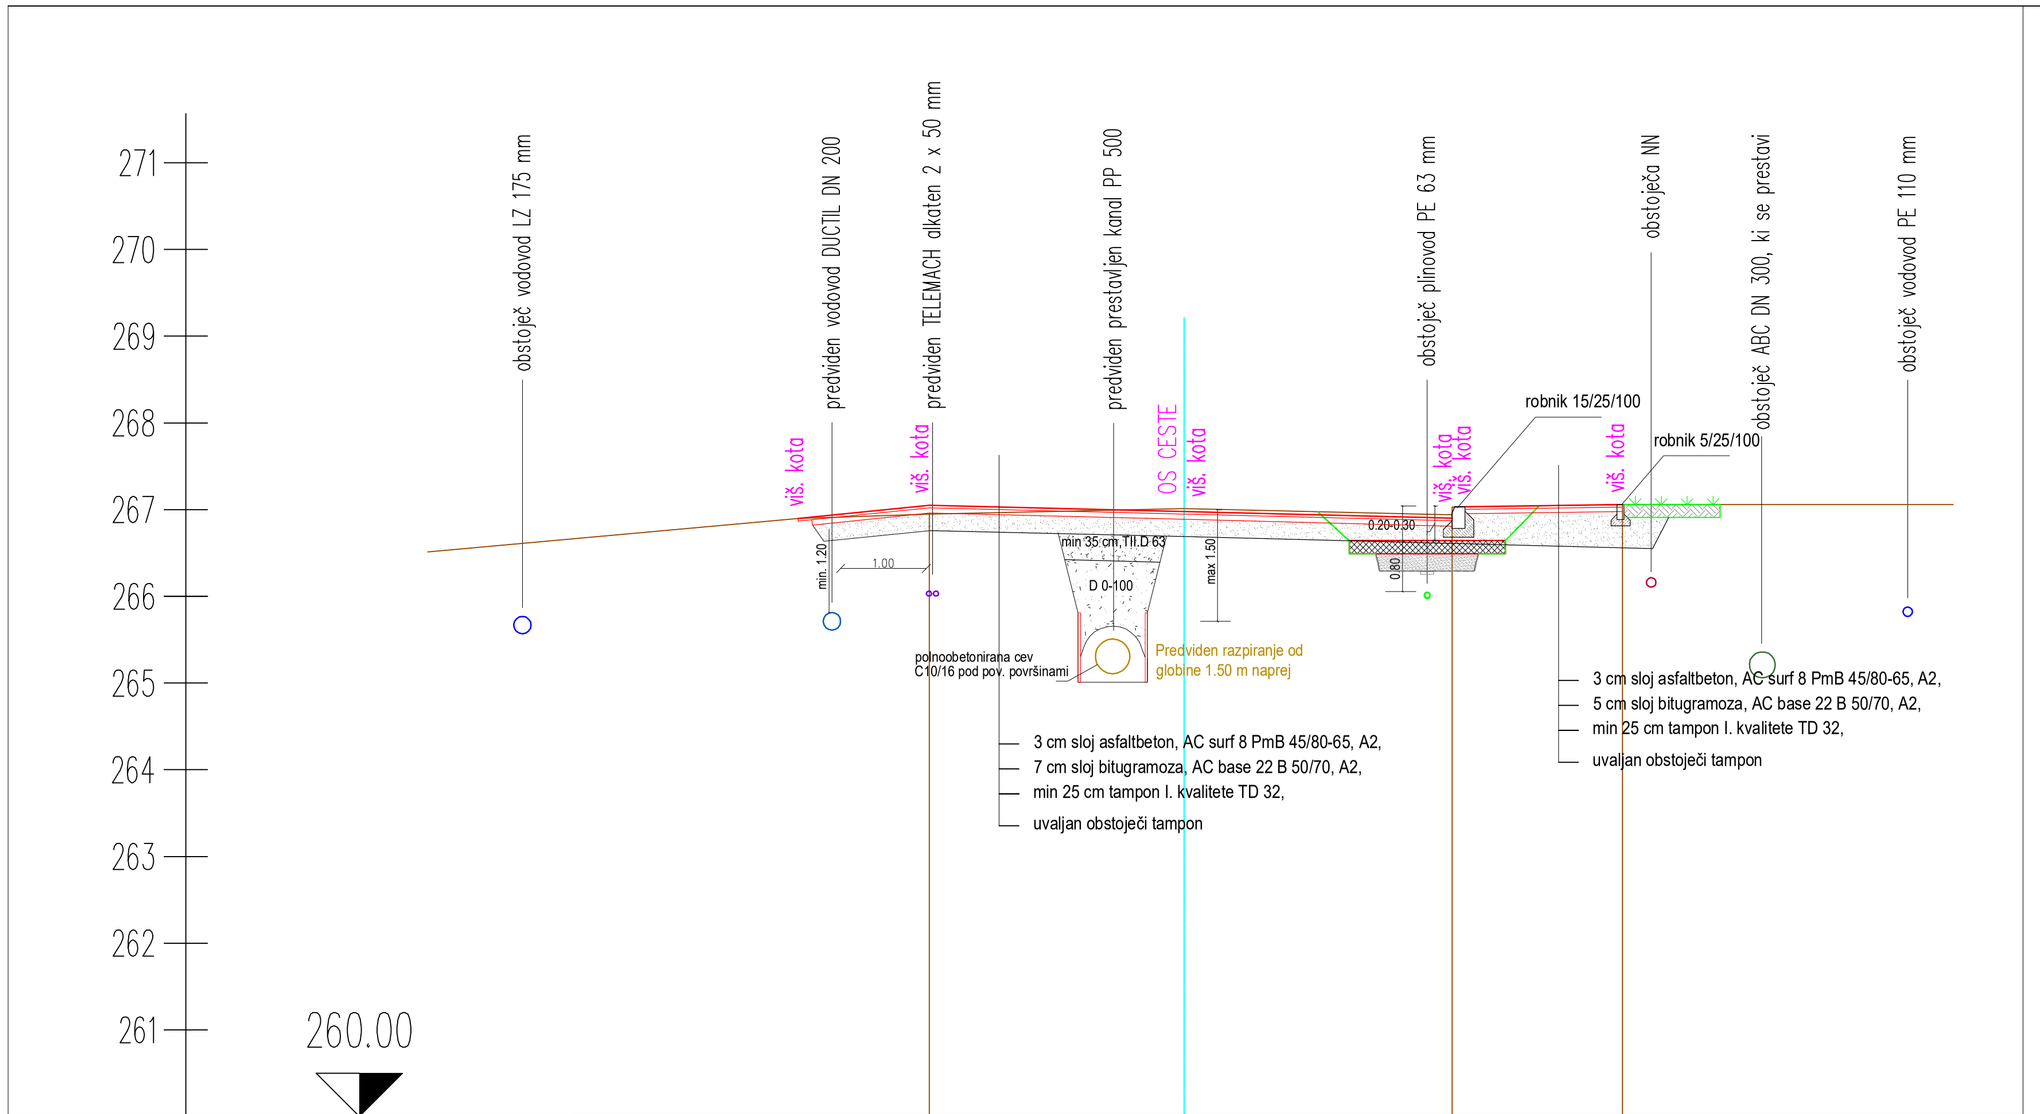

PK12

Št. sprem.:	Opis spremembe:	Datum:	Podpis:

Projektivno podjetje: IZS 1338

RC PLAN M
podjetje za projektiranje in inženiring, d.o.o.
Ulica XIV. divizije 14, CELJE

Opomba glede varovanja podatkov:
Dajanje te dokumentacije naprej kakor tudi kopiranje, uporabljanje in dajanje obvestil o njeni vsebini ni dovoljeno, če ni posebej odobreno. Za vsa opravila, ki bi bila v nasprotju s tem določilom, je predvideno denarno nadomestilo za nastalo škodo. Pridržane so vse pravice v primeru dodelitve patenta.

Investitor:
Vodovod - kanalizacija, javno podjetje, d.o.o.
Lava 2a
3000 CELJE

Vsebina risbe:
KARAKTERISTIČNI PREČNI PROFIL

Objekt, lokacija:
OBNOVA VODOVODA SOČASNO Z REKONSTRUKCIJO KERŠOVE ULICE V VOJNIKU

Merilo: 1:50 Dat.: september 2019

Avtor:	Ime in priimek:	Identifikacijska številka:	Datum:	Podpis:
vodja projekta:	Milan ŠETINA,dip.inž.grad.	IZS G-1291	30.09.2019	
Pooblaščeni inženir:	Milan ŠETINA,dip.inž.grad.	IZS G-1291	30.09.2019	
Projektant:	Damijan GOTLIN,dipl.inž.prom.		30.09.2019	

Št. projekta:	Št. načrta-mape:	Vrsta proj. dok.:	Vrsta načrta:	Številka grafičnega prikaza:
030/19	030/19-nv	PZI	0/2 Načrt s področja gradbeništva: NAČRT VODOVODA	7