


Nadomestna priključna doza 1.5 kW/ 400 V; iz stene h= 120 cm; lupilnik poz. g5; kot npr. Gewiss xxx ali enakovredno ; odmično stikalo z zaklepom na vratih elektro omare stikalo 0-1

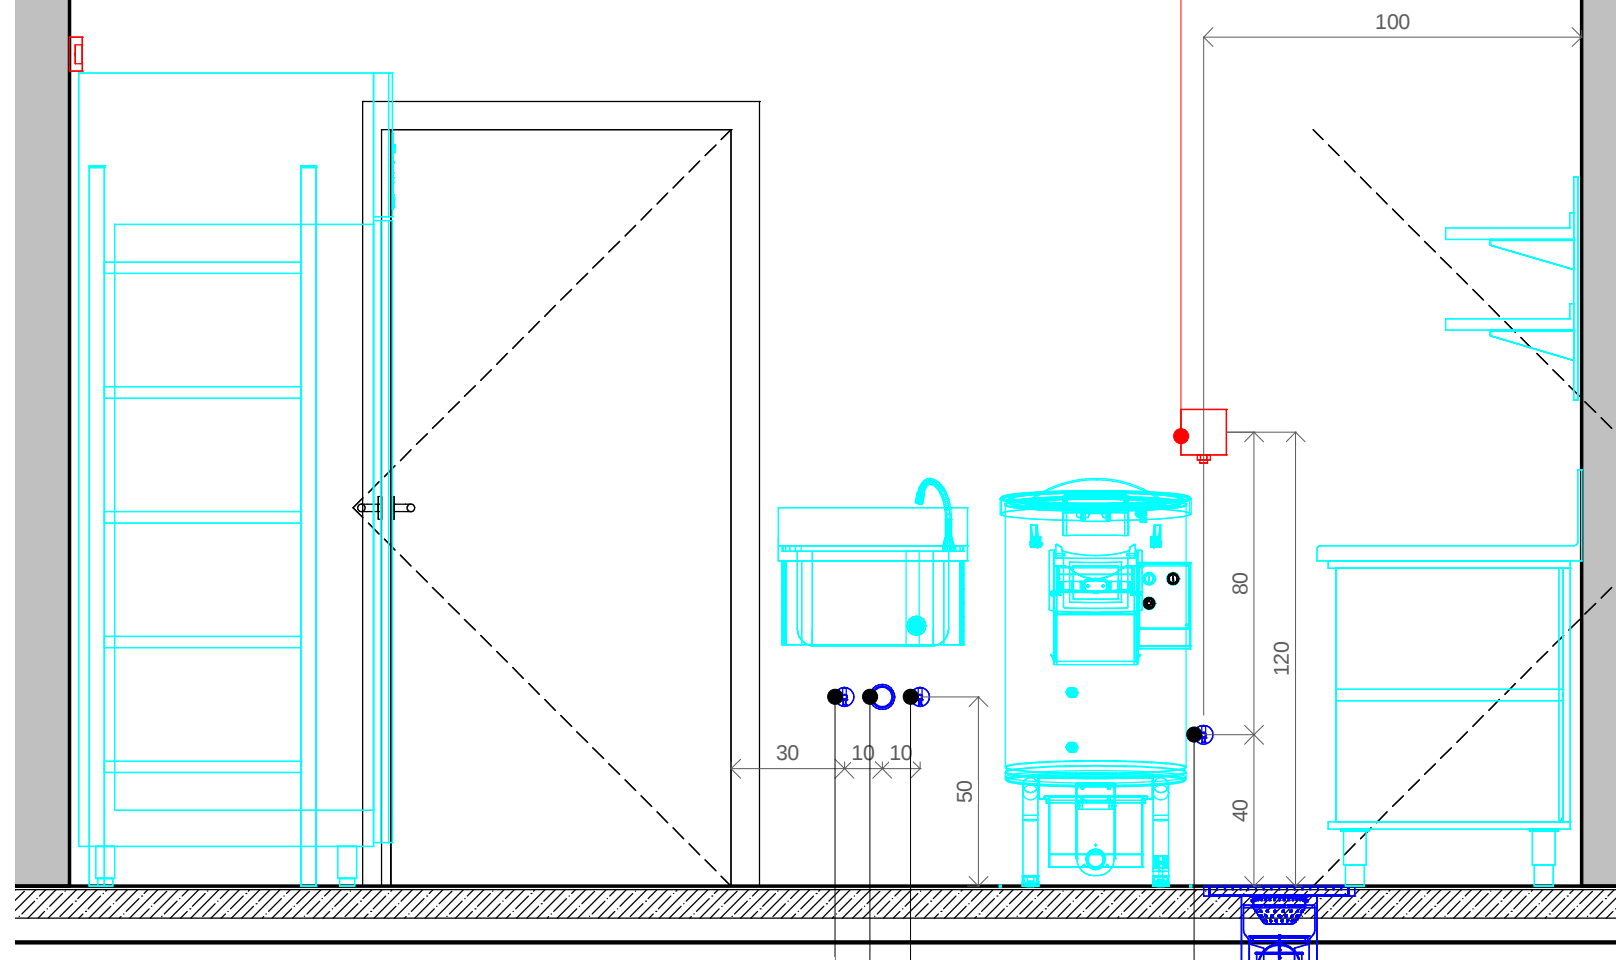

PHV DN15 iz stene h=50 cm; umivalnik poz. g9; kot npr. Herz Kovina KV5xx;
 OV DN50 iz stene h=50 cm; kondenz poz. g9; kot npr. Geberit xxx;
 PHV DN15 iz stene h=50 cm; umivalnik poz. g9; kot npr. Herz Kovina KV5xx;
 PHV DN20 iz stene h=40 cm; lupilnik poz. g5; kot npr. Herz Kovina KV5xx;

G - groba in fina priprava zelenjave 3

M 1 : 20

Mere na objektu in izvedbo priključkov je dolžan preveriti posamezen izvajalec na objektu pred začetkom del. V primeru sprememb tehnološke opreme in gradbeno obrtniških del vezanih na tehnološko opremo kuhinje, ki so posledica sprememb in zahtev s strani investitorja ali izvajalca je potrebno takoj pridobiti soglasje projektanta in investitorja.

Nepooblaščenno razmnoževanje ali uporaba posameznih delov brez soglasja projektivnega podjetja ni dovoljeno in se obravnava v skladu z Zakonom o avtorskih pravicah!

PROJEKTANT: RAZVOJ VIZIJE – gradbeni inženiring Renata Vežnaver s.p. Ulica talcev 35, 2312 Orehova vas	INVESTITOR: OBČINA VOJNIK Keršova ul. 8 3213 Vojnik	NAČRT/LIST/MERILO: Načrt oznaka 5 LIST 21 1 : 20
VODJA PROJEKTA: Renata Vežnaver, univ.dipl.inž.gradb. IZS G-2607	NAZIV GRADNJE: Vrtec Frankolovo	DATUM/VARIANTA: print: 15. 02. 2019 mod: 29. 01. 2019 base: 12. 12. 2018
PROJEKTANT TEHNOLOGIJE: PROprima d.o.o., Cesta Andreja Bitenca 68, 1000 Ljubljana, Slovenija	ŠTEVILKA PROJEKTA/NAČRTA/FAZA: 2018-07 5-T/194-2018-PZI projekt za izvedbo - PZI	PROprima d.o.o., Cesta Andreja Bitenca 68 1000 Ljubljana Slovenija
POOBlašČENI INŽENIR TEHNOLOGIJE: Primož Černigoj u.d.i.s. T-0697	VSEBINA RISBE: Pogled na grobo in fino pripravo zelenjave 3	tel: +386 0 599 26 401 fax: +386 0 599 25 864 www.proprima.si info@proprima.si

