


Kanal F1

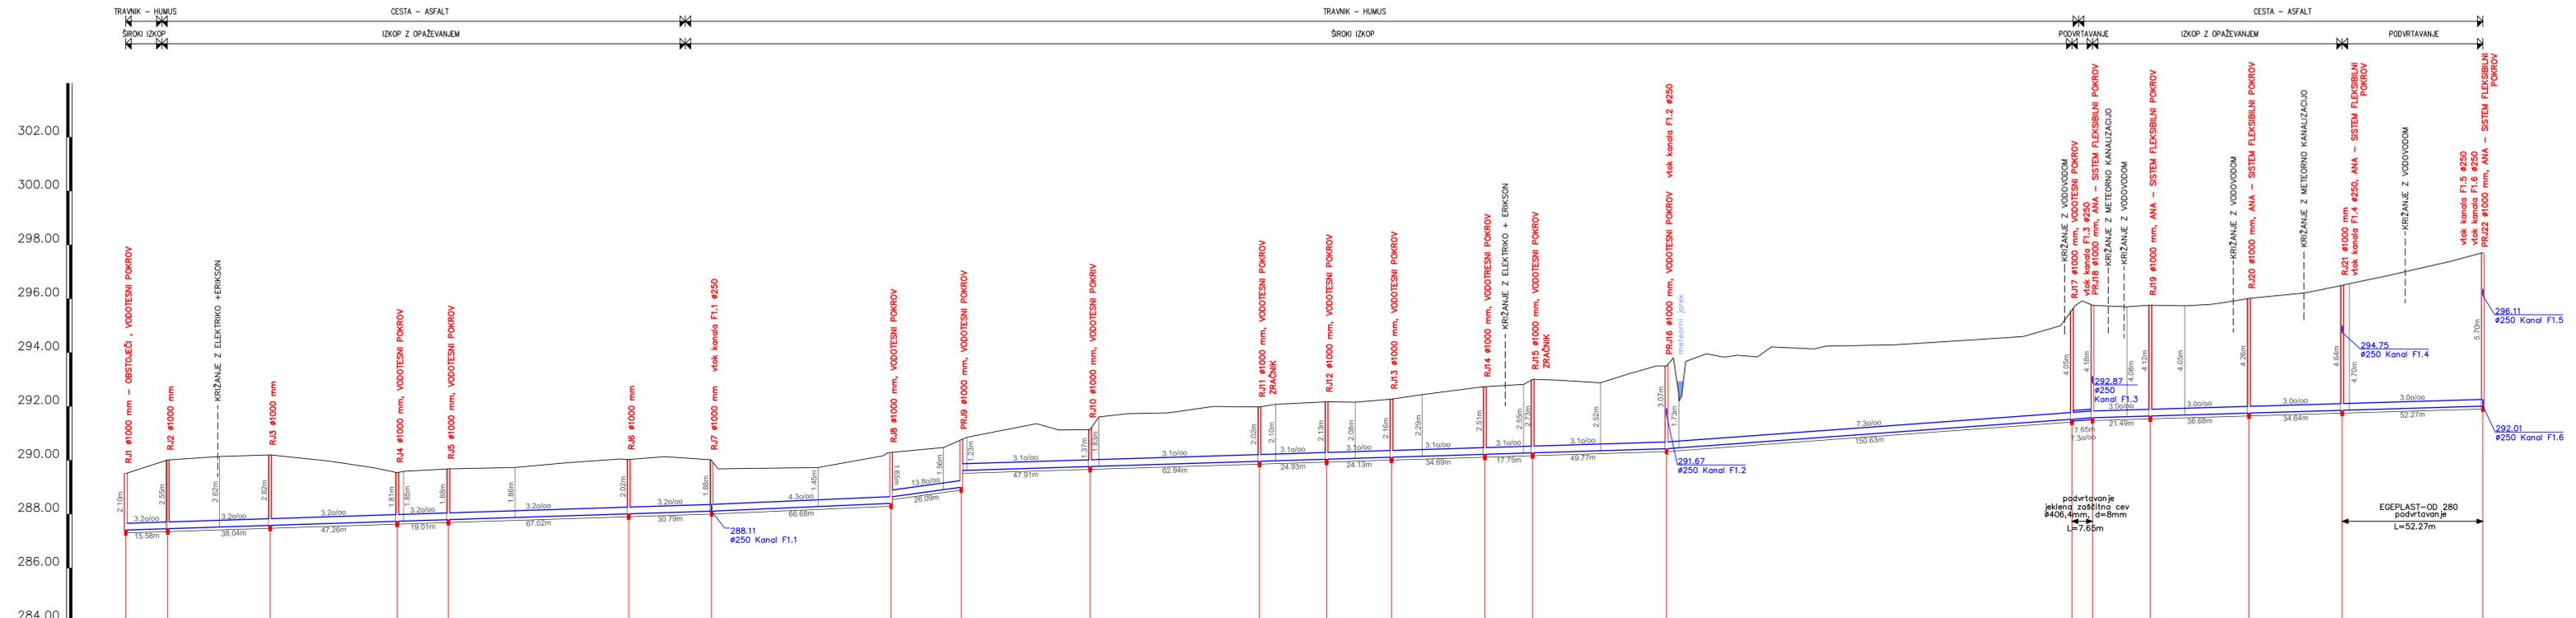

IME	RJ1 obstoječi	RJ2	RJ3	RJ4	RJ5	RJ6	RJ7	RJ8	PRJ9	RJ10	RJ11	RJ12	RJ13	RJ14	RJ15	PRJ16	PRJ18 RJ17	RJ19	RJ20	PRJ21	PRJ22	
STACIONAŽA	0.00	15.58	53.62	100.88	119.89	186.90	217.69	284.38	310.46	421.31	446.24	470.37	505.06	522.81	572.58	723.22	730.86	752.35	799.03	823.67	875.94	
KOTA TERENA	287.41	287.46	290.14	289.54	289.68	290.05	288.11	290.17	289.00	291.98	292.16	292.16	292.11	292.22	292.28	293.50	291.52	295.74	295.79	296.08	296.49	297.71
KOTA IZTOKA, VTOKA	287.41	287.46	290.14	289.54	289.68	290.05	288.11	290.17	289.00	291.98	292.16	292.16	292.11	292.22	292.28	293.50	291.52	295.74	295.79	296.08	296.49	297.71
GLOBINA IZKOPA	2.21	2.86	2.72	1.91	1.99	2.13	1.98	2.00	1.87	2.12	2.24	2.26	2.62	2.83	3.18	4.16	4.29	4.22	4.36	4.75	5.81	
PADEC (o/oo)			3.2	3.2	3.2	4.3	4.3	13.8	13.8	3.1	3.1	3.1	3.1	3.1	3.1	7.3	7.3	7.3	3.0	3.0	3.0	
DOLŽINA	15.58	38.04	47.26	19.01	67.02	30.79	66.68	26.09	47.91	62.94	24.93	24.13	34.69	17.75	49.77	150.63	7.65	21.49	36.68	34.64	52.27	
CEV PROFIL DOLŽINA																						VEPLASTINA CEV PE 100, SF 1,25 SOR 26, OD 280, 8236,60 (notr.premere) L=52,27 m

PP DN 250 SN 10 , L=823,67 m

OPOMBA :
Kote in lokacija komunalnih vodov od okvire in se določijo na terenu pred pričetkom del. Kote pokrovov RJ prilagoditi kotam terena.

Št. proj.:		Opis spremembe:		Datum:		Podpis:	
Naročnik:		OBČINA VOJNIK Keršova 8, 3212 Vojnik		Objekt:		FEKALNA KANALIZACIJA RAZDELJ	
Izvajalec:		HIDROSVET		Naslov risbe:		VZDOLŽNI PREREZ: Kanal F.1	
Podizvajalec:				Merilo: 1:1000/100		Št. risbe: G.21	
Vodja projekta:		Jelko Kozjak, inž. gradb.		Datum:		Podpis:	
Projektant:		Jelko Kozjak, inž. gradb.		07.04.2020			
Št. proj.:		Št. načrta:		Faza:		Datum:	
112/20		112/20		PZI		april 2020	