



IZSEK IZ OBČINSKEGA PROSTORSKEGA NAČRTA OBČINE VOJNIK

(Uradno glasilo slovenskih občin, št. 59/2016)


Prikaz območij enot urejanja prostora in podrobnejše namenske rabe v merilu 1:2400



PRIKAZ OBMOČIJ ENOT UREJANJA PROSTORA, OSNOVNE OZIROMA PODROBNEJŠE NAMENSKE RABE PROSTORA IN PROSTORSKIH IZVEDBENIH POGOJEV

	meja območja enote urejanja prostora		BT površine za turizem	OBMOČJA KMETIJSKIH ZEMLJIŠČ	
	meja občine		ZS površine za oddih, rekreacijo in šport		K1 površine najboljših kmetijskih zemljišč
OBMOČJA STAVBNIH ZEMLJIŠČ					K2 površine drugih kmetijskih zemljišč
	stanovanjske površine		ZD druge urejene zelene površine	OBMOČJA GOZDNIH ZEMLJIŠČ	
	stanovanjske površine za posebne namene		ZK pokopališča		G gozd
	površine podeželskega naselja		PC površine cest		VG varovalni gozd
	površine počitniških hiš		PO ostale prometne površine	OBMOČJA VODA	
	osrednja območja centralnih dejavnosti		E območja energetske infrastrukture		VC celinske vode
	druga območja centralnih dejavnosti		O območja okoljske infrastrukture	OBMOČJA DRUGIH ZEMLJIŠČ	
	gospodarske cone		A površine razpršene poselitve		LN površine nadzemnega pridobivalnega prostora
	posebna območja		RA razpršena gradnja		I območja za potrebe obrambe zunaj naselij


Kopija je enaka originalu.
Vojnik, 28. 11. 2017

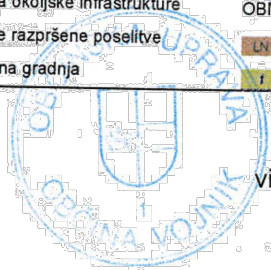

Pripravila: Jelka Gregorc
višja svetovalka za okolje in prostor



štev. OPPN:	5/18
faza:	DOPOLNJEN OSNUTEK ZA JAVNO RAZGRNITEV
objekt:	OPPN ZA POSLOVNO CONO VOJNIK III (del EUP VO-46, EUP VO-47)
vsebina:	IZSEK IZ OBČINSKEGA PROSTORSKEGA NAČRTA (obstoječe stanje)
investitor:	ETT LIGHTING d.o.o. DOBRNA 7 3204 DOBRNA
odg.vod.proj.:	PRELOŽNIK Andreja, u.d.i.a.
direktor:	ANDROJNA Rajko
datum:	julij 2020
merilo/št.risbe:	1:5000
	1

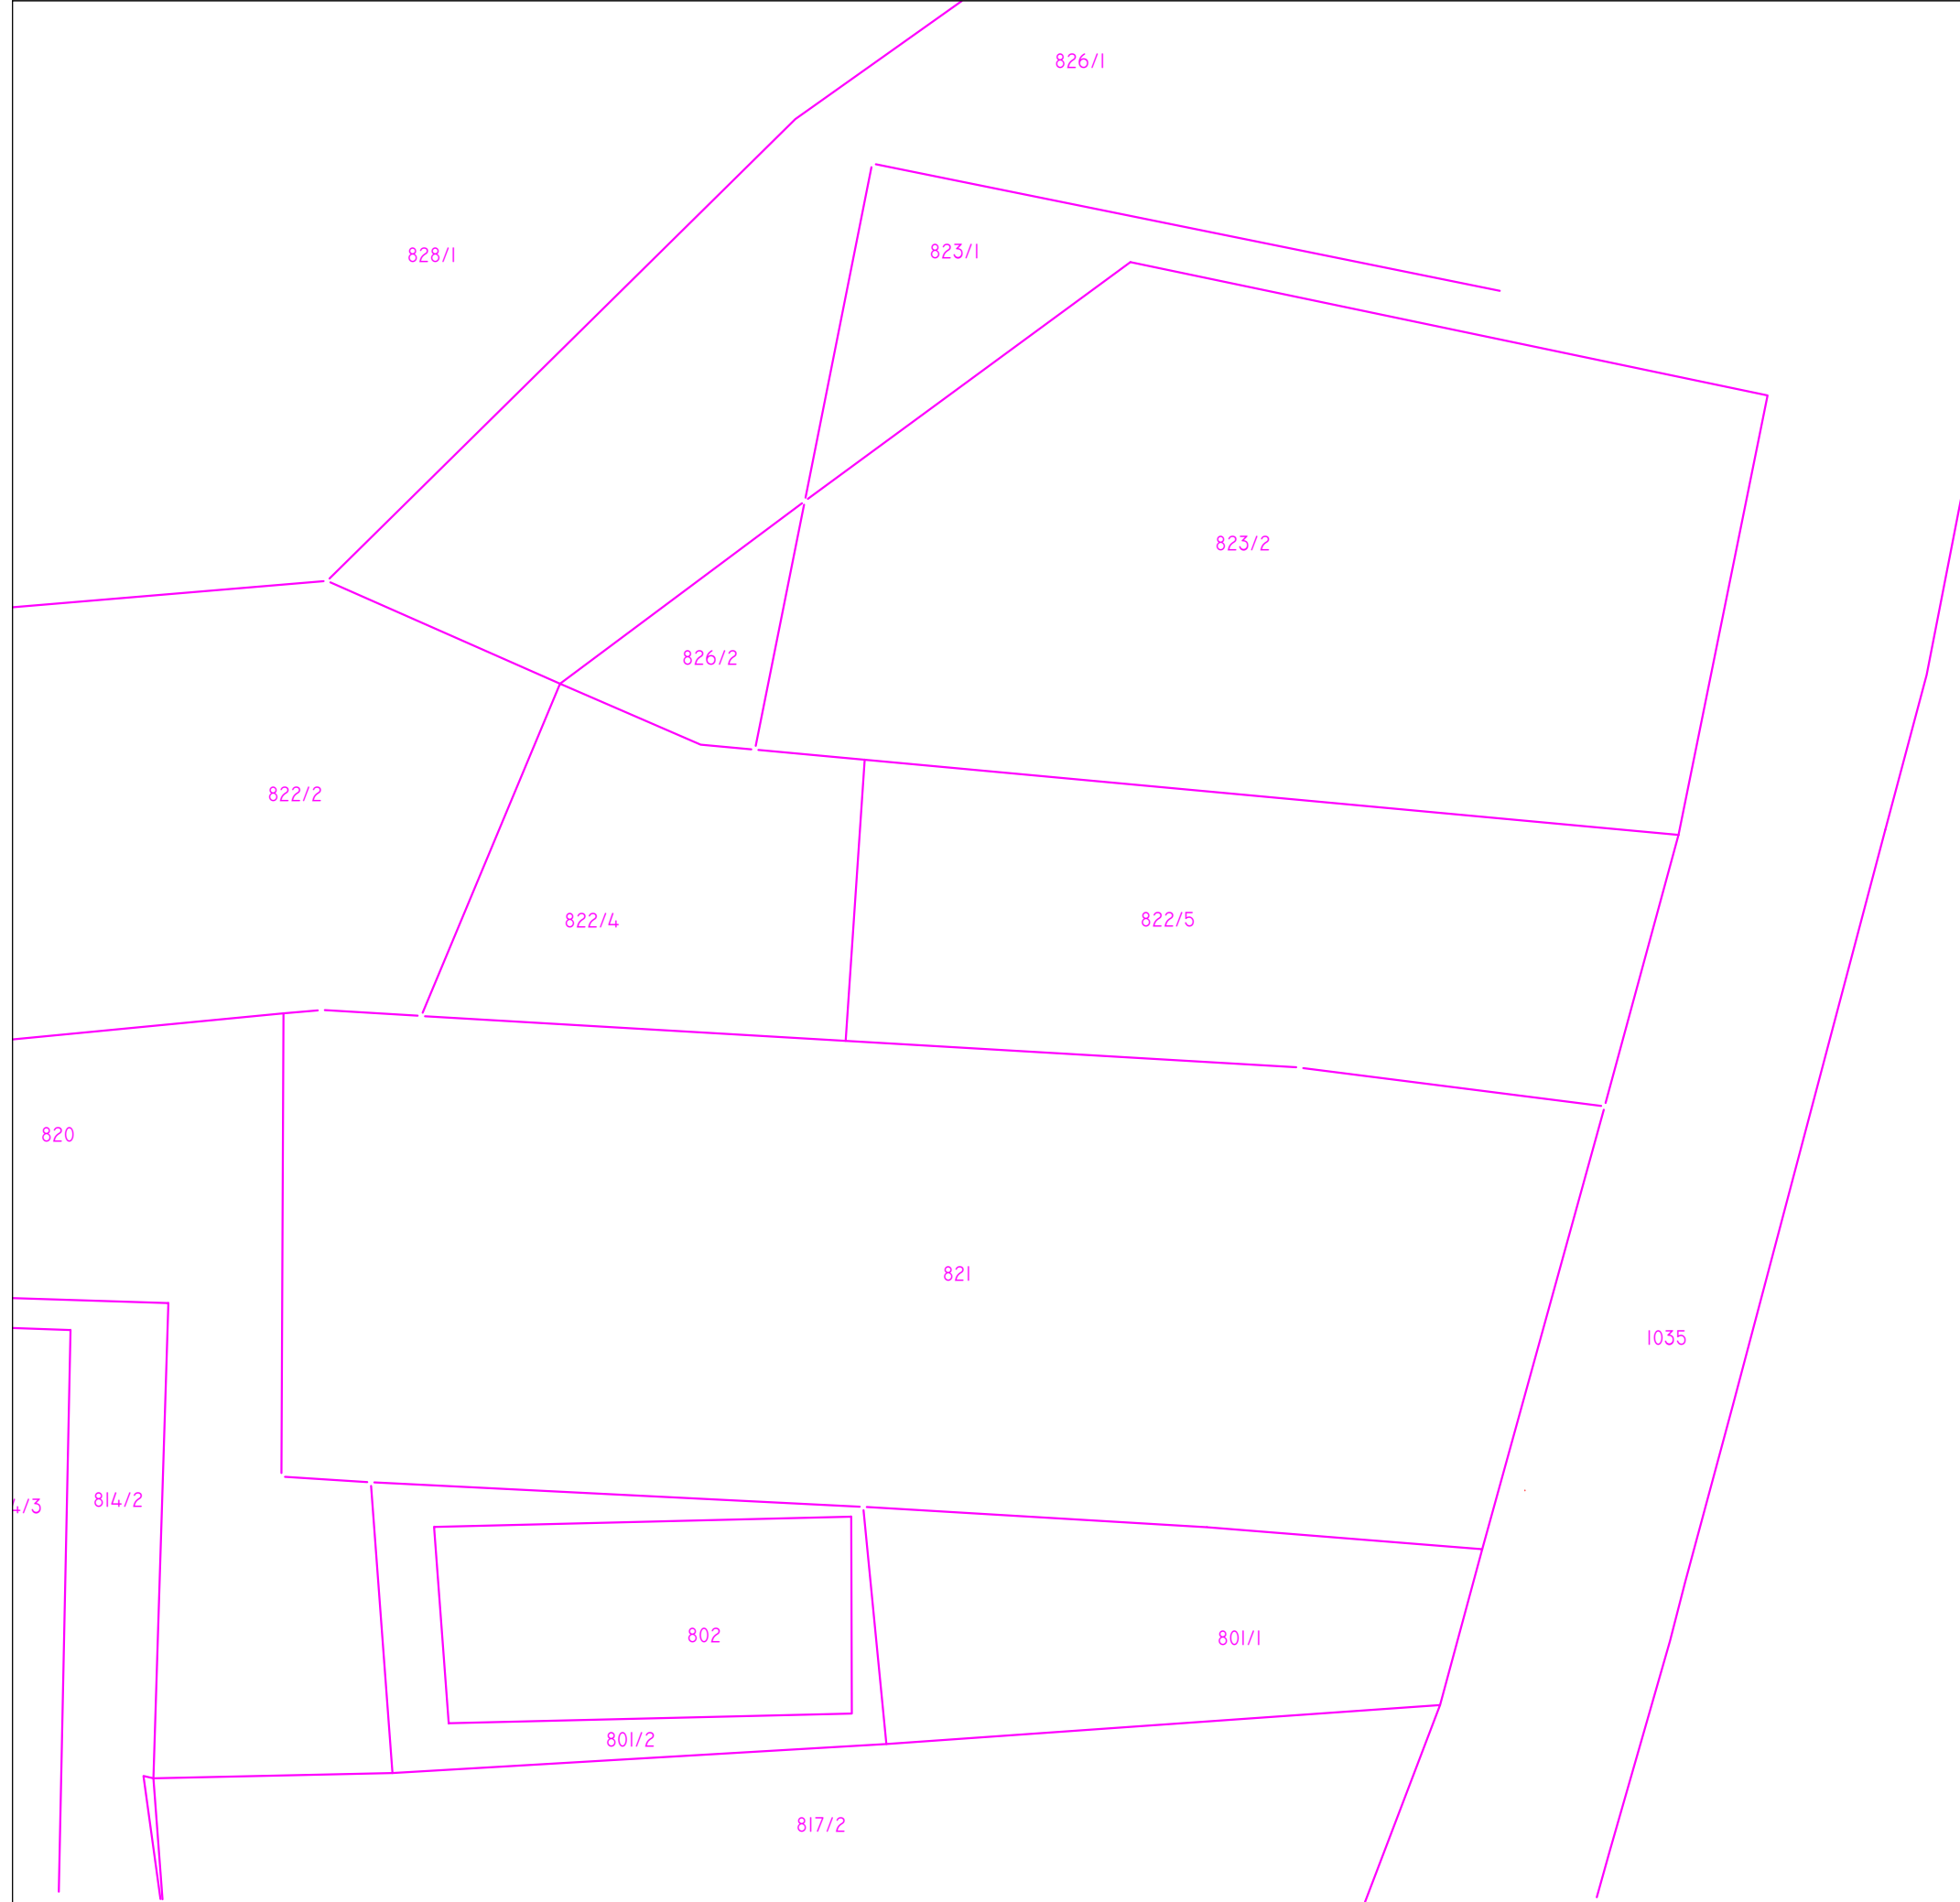





štev. OPPN:	5/18	
faza:	DOPOLNJEN OSNUTEK ZA JAVNO RAZGRNITEV	
objekt:	OPPN ZA POSLOVNO CONO VOJNIK III (del EUP VO-46, EUP VO-47)	
vsebina:	NAČRT PARCELE	
investitor:	ETT LIGHTING d.o.o. DOBRNA 7 3204 DOBRNA	
odg.vod.proj.:	PRELOŽNIK Andreja, u.d.i.a.	
direktor:	ANDROJNA Rajko	
datum:	julij 2020	
merilo/št.risbe:	1:500	2



štev. OPPN:	5/18	
faza:	DOPOLNJEN OSNUTEK ZA JAVNO RAZGRNITEV	
objekt:	OPPN ZA POSLOVNO CONO VOJNIK III (del EUP VO-46, EUP VO-47)	
vsebina:	POSNETEK OBSTOJEČEGA STANJA TERENA	
investitor:	ETT LIGHTING d.o.o. DOBRNA 7 3204 DOBRNA	
odg.vod.proj.:	PRELOŽNIK Andreja, u.d.i.a.	
direktor:	ANDROJNA Rajko	
datum:	julij 2020	
merilo/št.risbe:	1:500	3




LEGENDA:

-  1354/1 DKN
-  MEJA OBMOČJA IZDELAVE OPPN (3655,00m2)
-  MEJA OBMOČJA EUP VO46
-  MEJA OBMOČJA EUP VO47


 Planinska c. 5. Sevnica
 ☎ 07/816 33 40
 www.arprojekt.si
PROJEKT Sevnica d.o.o.

štev. OPPN:	5/18	
faza:	DOPOLNJEN OSNUTEK ZA JAVNO RAZGRNITEV	
objekt:	OPPNA ZA POSLOVNO CONO VOJNIK III (del EUP VO-46, EUP VO-47)	
vsebina:	UREDITVENO OBMOČJE NA NAČRTU PARCELE	
investitor:	ETT LIGHTING d.o.o. DOBRNA 7 3204 DOBRNA	
odg.vod.proj.:	PRELOŽNIK Andreja, u.d.i.a.	
direktor:	ANDROJNA Rajko	
datum:	julij 2020	
merilo/št.risbe:	1:500	4

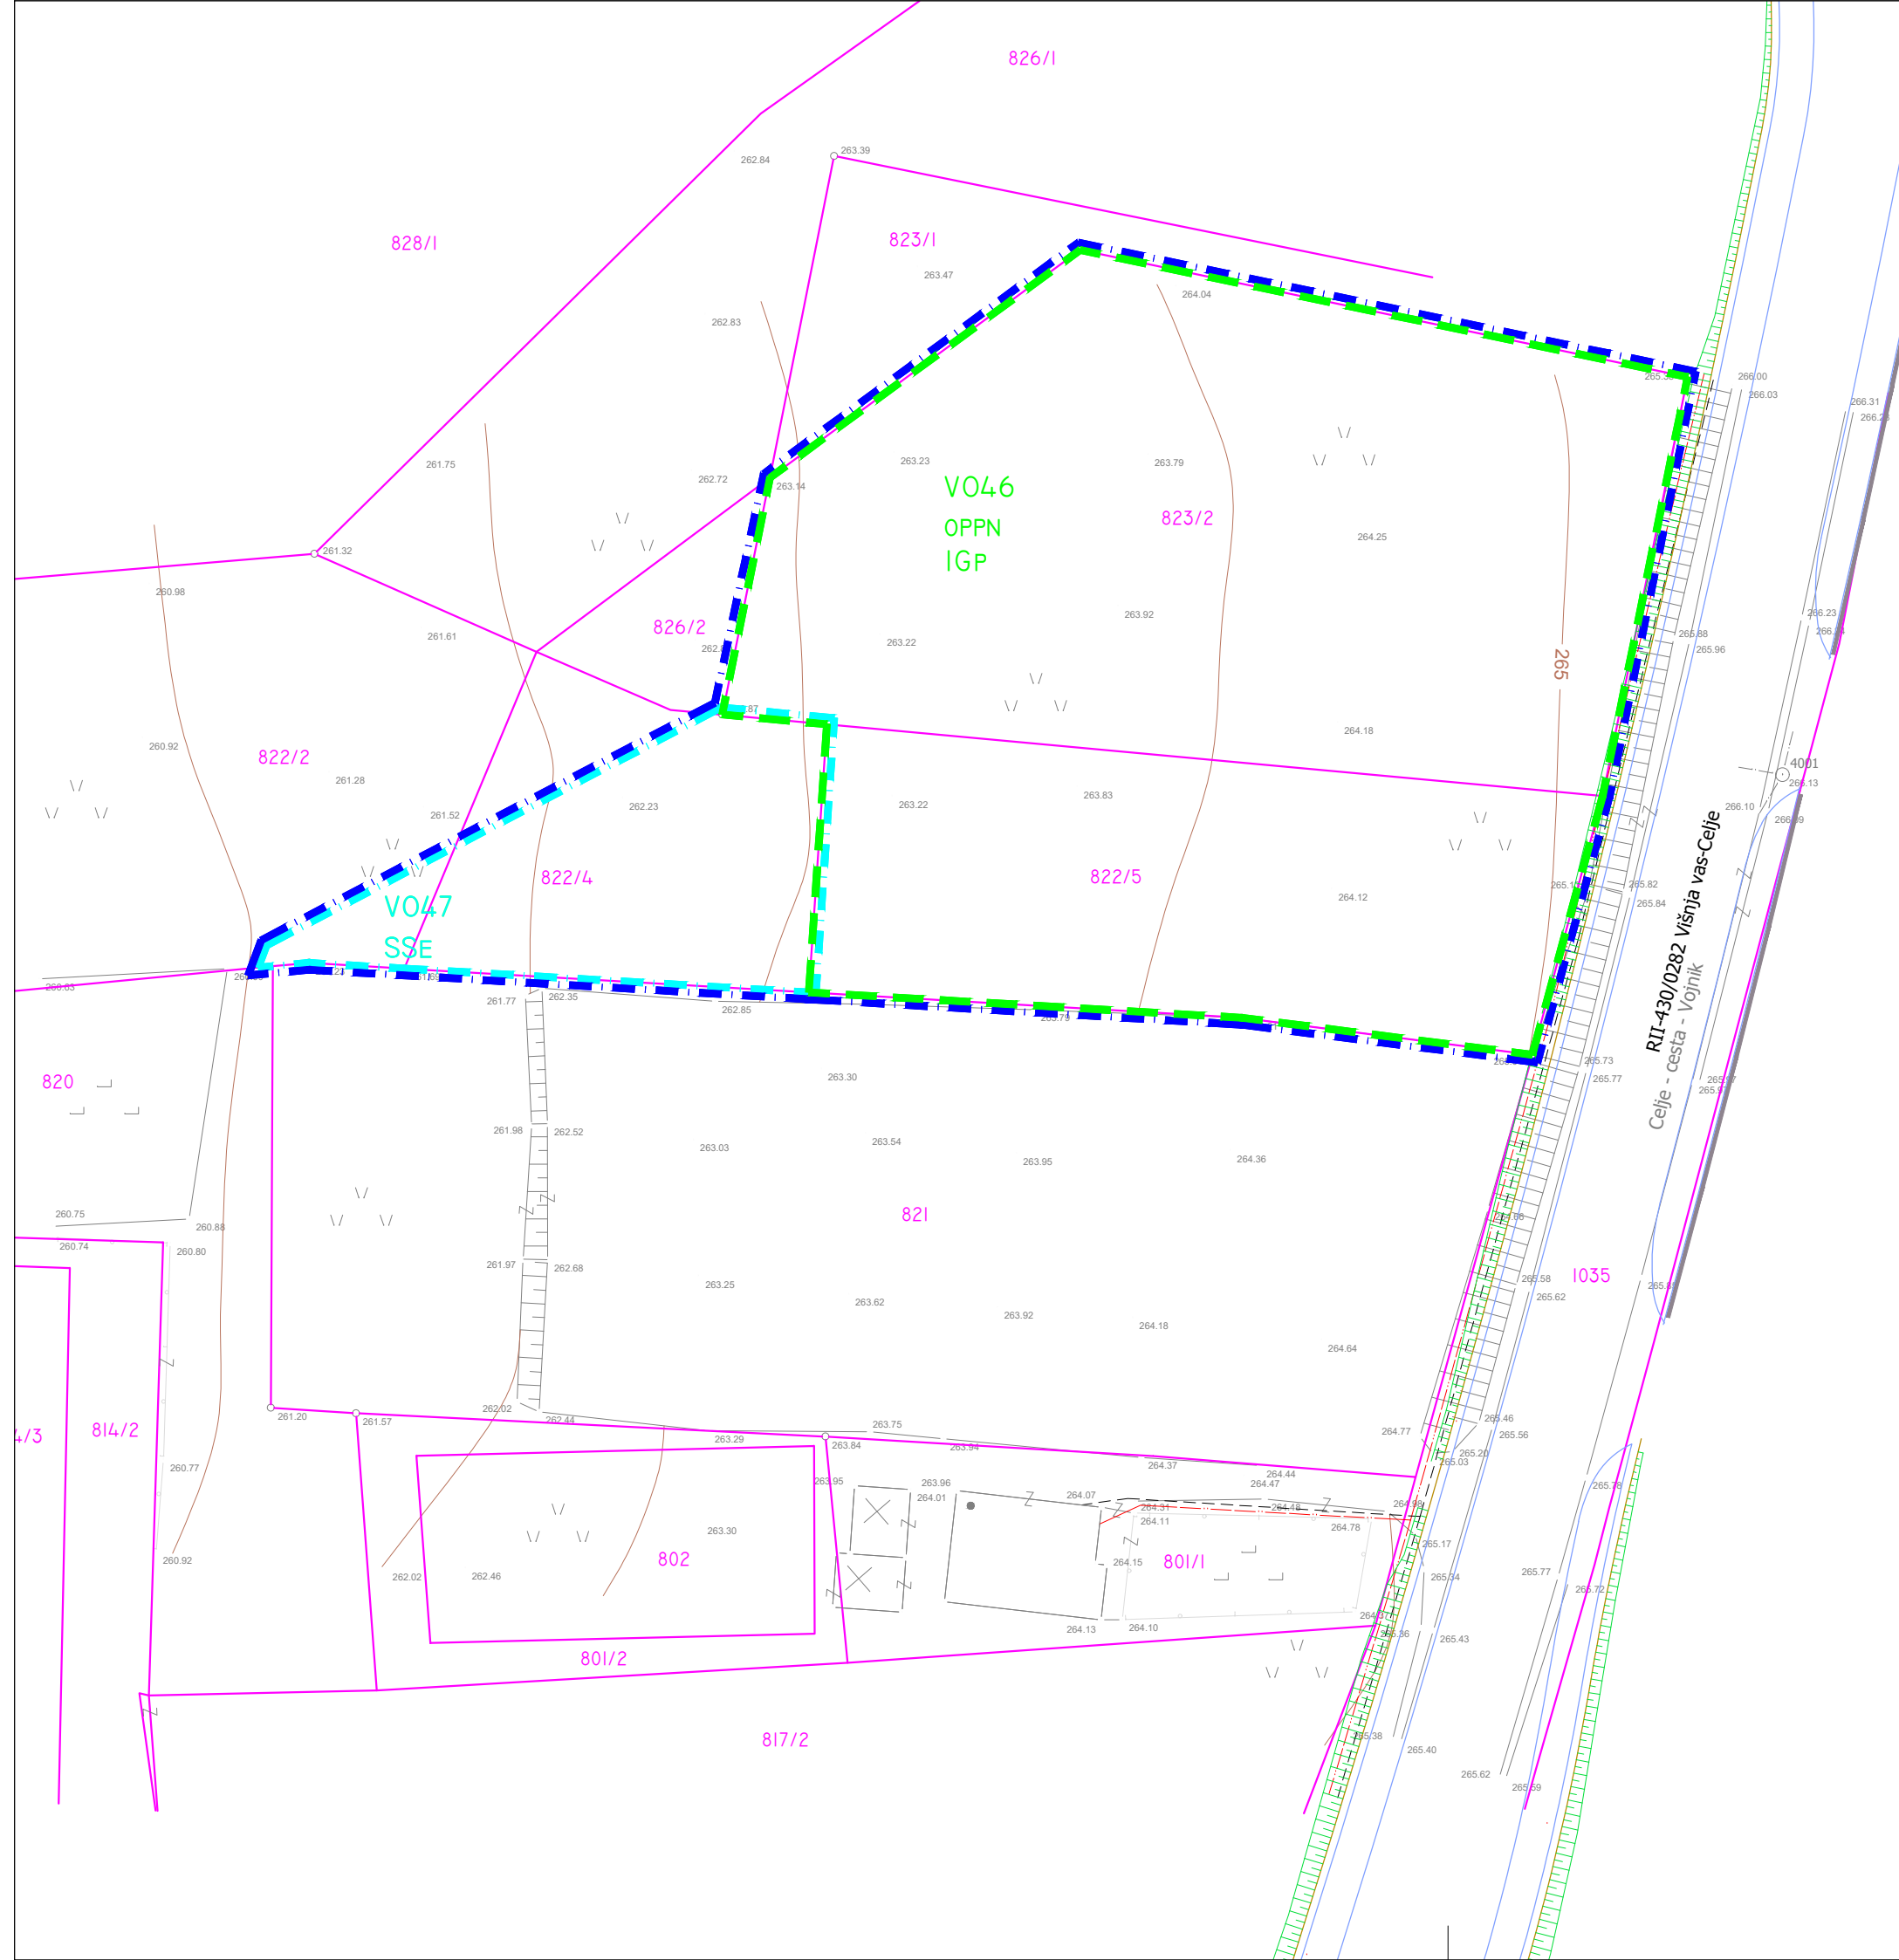


LEGENDA:





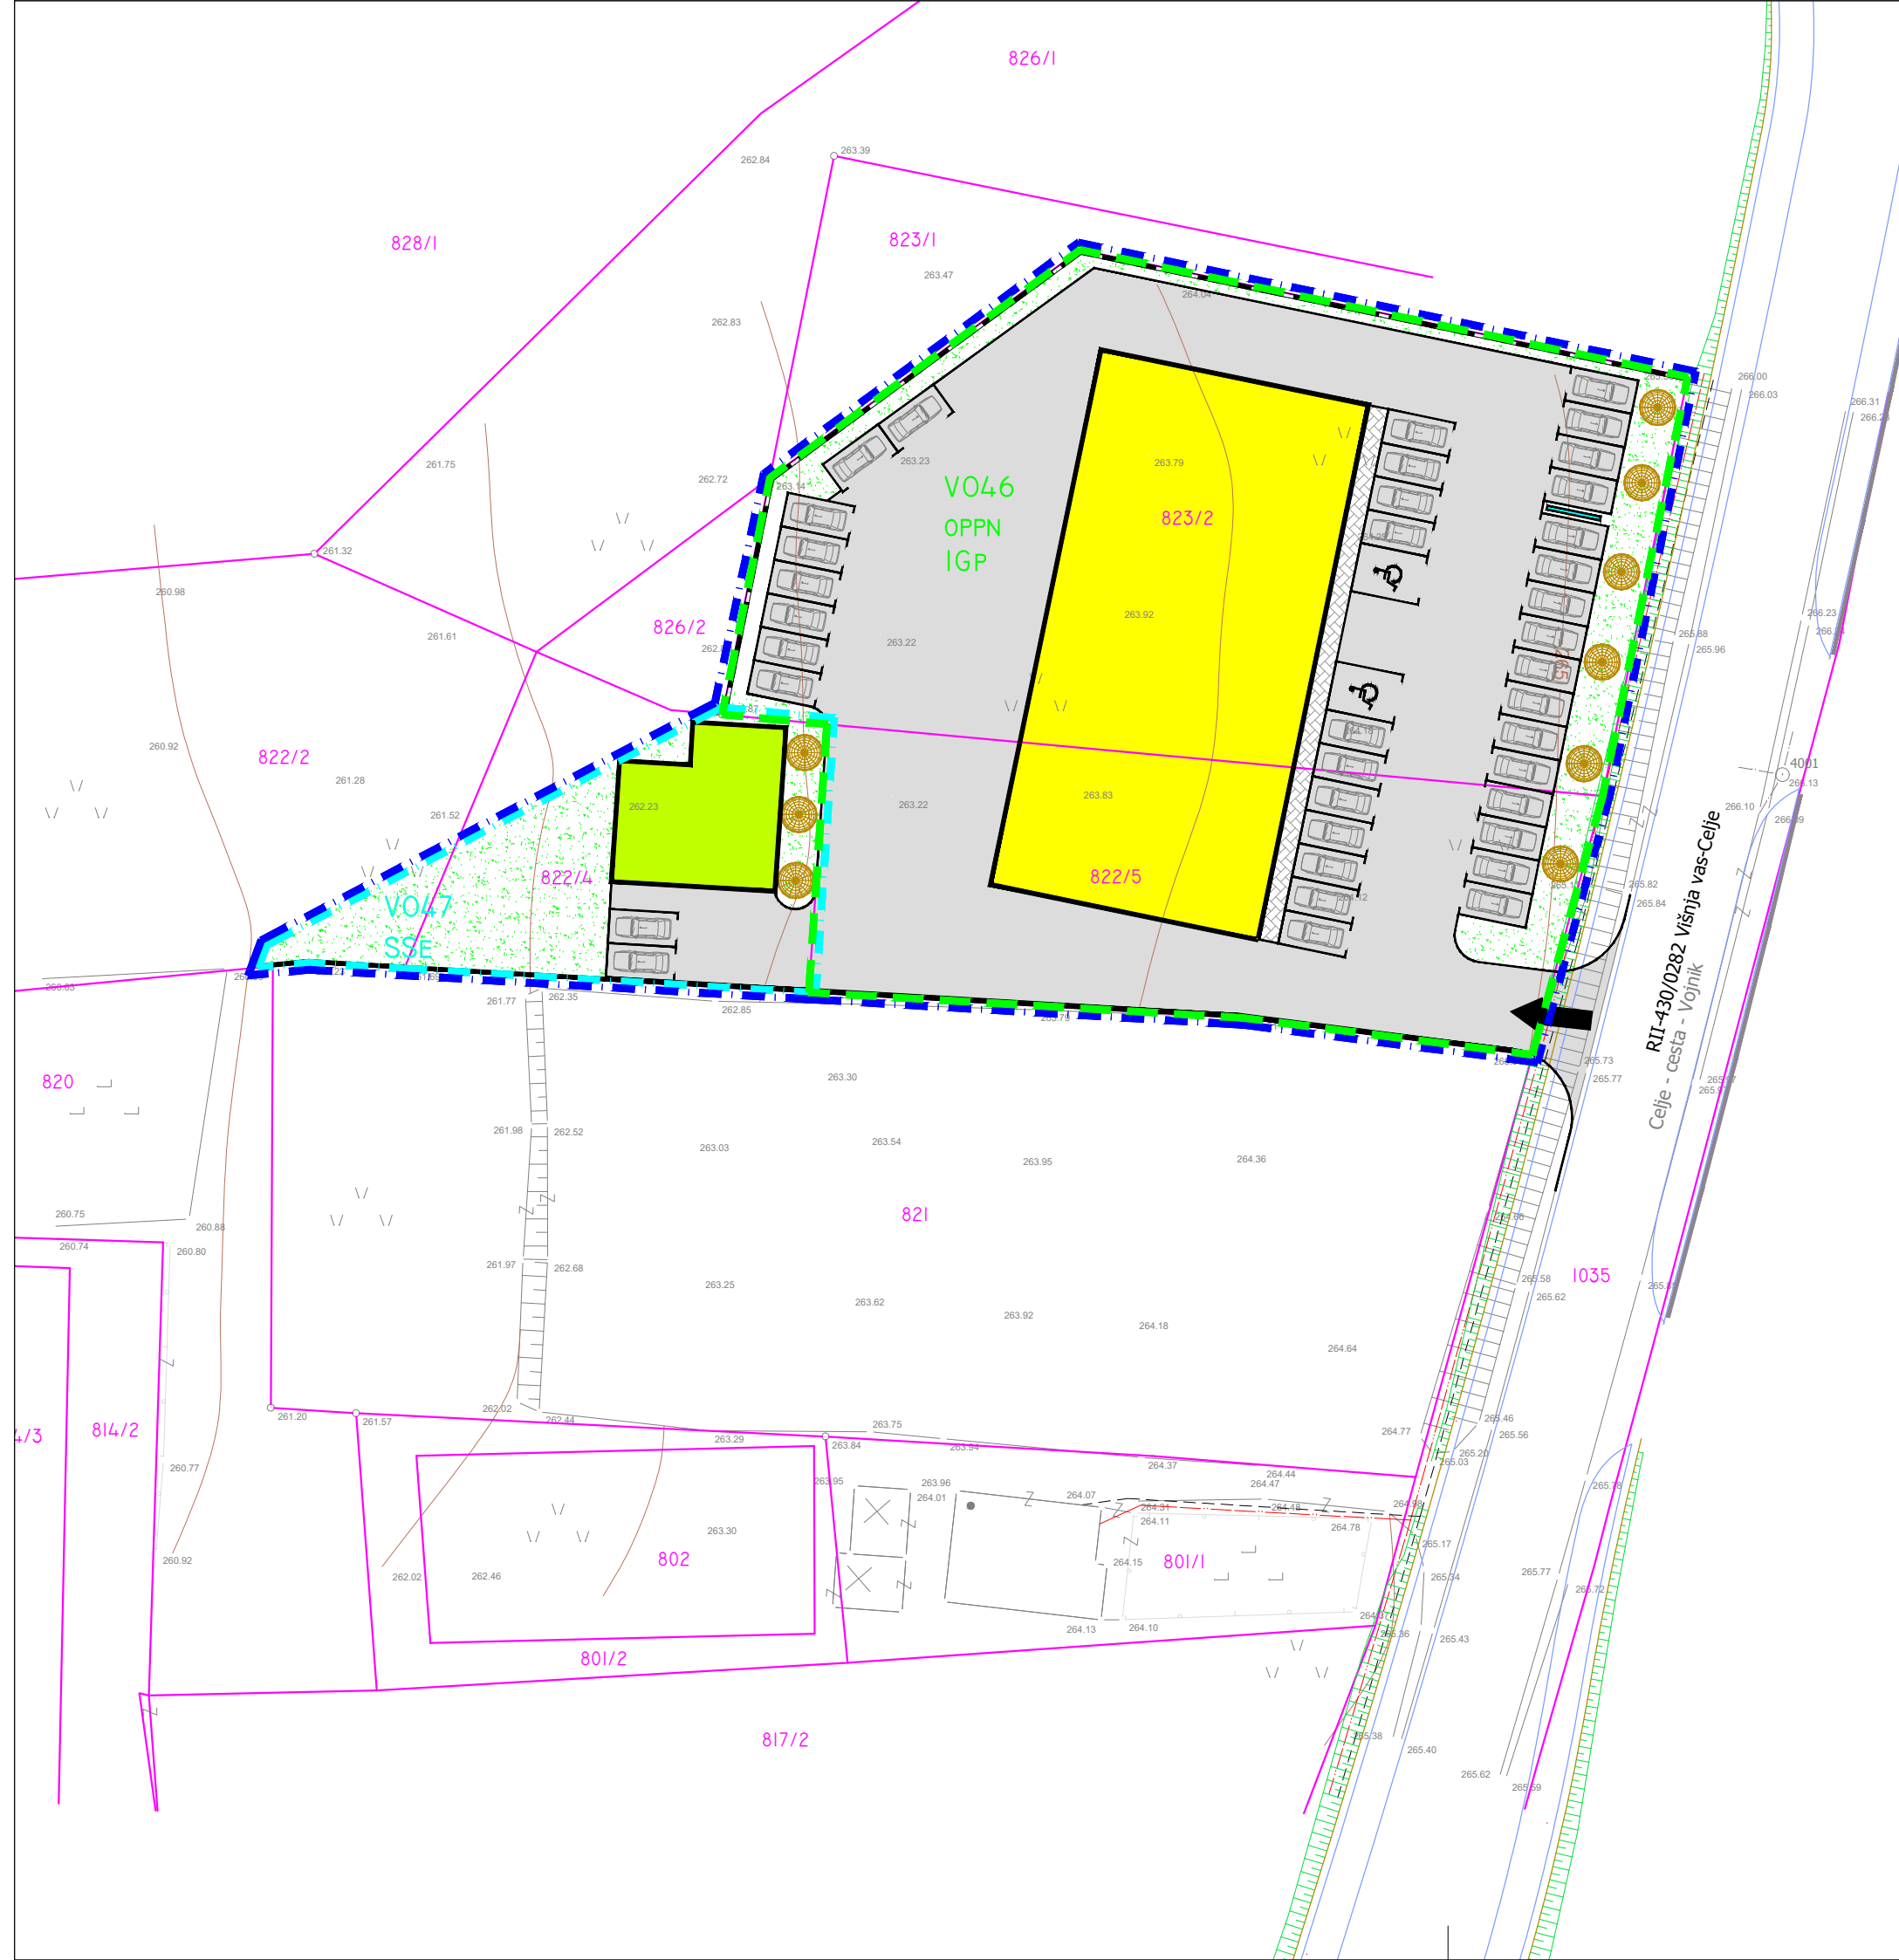


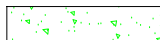

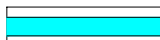


- 1354/1 DKN
- MEJA OBMOČJA IZDELAVE OPPN (3655,00m2)
- MEJA OBMOČJA EUP VO46
- MEJA OBMOČJA EUP VO47

Planinska c. 5. Sevnica
 ☎ 07/816 33 40
 www.arprojekt.si
PROJEKT Sevnica d.o.o.

štev. OPPN:	5/18	
faza:	DOPOLNJEN OSNUTEK ZA JAVNO RAZGRNITEV	
objekt:	OPPNA ZA POSLOVNO CONO VOJNIK III (del EUP VO-46, EUP VO-47)	
vsebina:	UREDITVENO OBMOČJE NA GEODETSKEM POSNETKU DEJANSKEGA STANJA TERENA	
investitor:	ETT LIGHTING d.o.o. DOBRNA 7 3204 DOBRNA	
odg.vod.proj.:	PRELOŽNIK Andreja, u.d.i.a.	
direktor:	ANDROJNA Rajko	
datum:	julij 2020	
merilo/št.risbe:	1:500	5




LEGENDA:

-  1354/1 DKN
-  MEJA OBMOČJA IZDELAVE OPPN (3655,00m²)
-  MEJA OBMOČJA EUP VO46
-  MEJA OBMOČJA EUP VO47
-  PREDVIDEN POSLOVNI OBJEKT
-  PREDVIDENA STANOVANJSKA STAVBA
-  PREDVIDENE MANIPULATIVNE POVRŠINE
-  PREDVIDENE ZELENE POVRŠINE
-  PREDVIDENE TLAKOVANE POVRŠINE
-  OBSTOJEČ REKLAMNI PANO
-  PREDVIDEN OPORNI ZID
-  DOVOZ


 Planinska c. 5. Sevnica
 ☎ 07/816 33 40
 www.arprojekt.si
PROJEKT Sevnica d.o.o.

štev. OPPN:	5/18	
faza:	DOPOLNJEN OSNUTEK ZA JAVNO RAZGRNITEV	
objekt:	OPPNA ZA POSLOVNO CONO VOJNIK III (del EUP VO-46, EUP VO-47)	
vsebina:	PRIKAZ PROSTORSKE UREDITVE	
investitor:	ETT LIGHTING d.o.o. DOBRNA 7 3204 DOBRNA	
odg.vod.proj.:	PRELOŽNIK Andreja, u.d.i.a.	
direktor:	ANDROJNA Rajko	
datum:	julij 2020	
merilo/št.risbe:	1:500	6

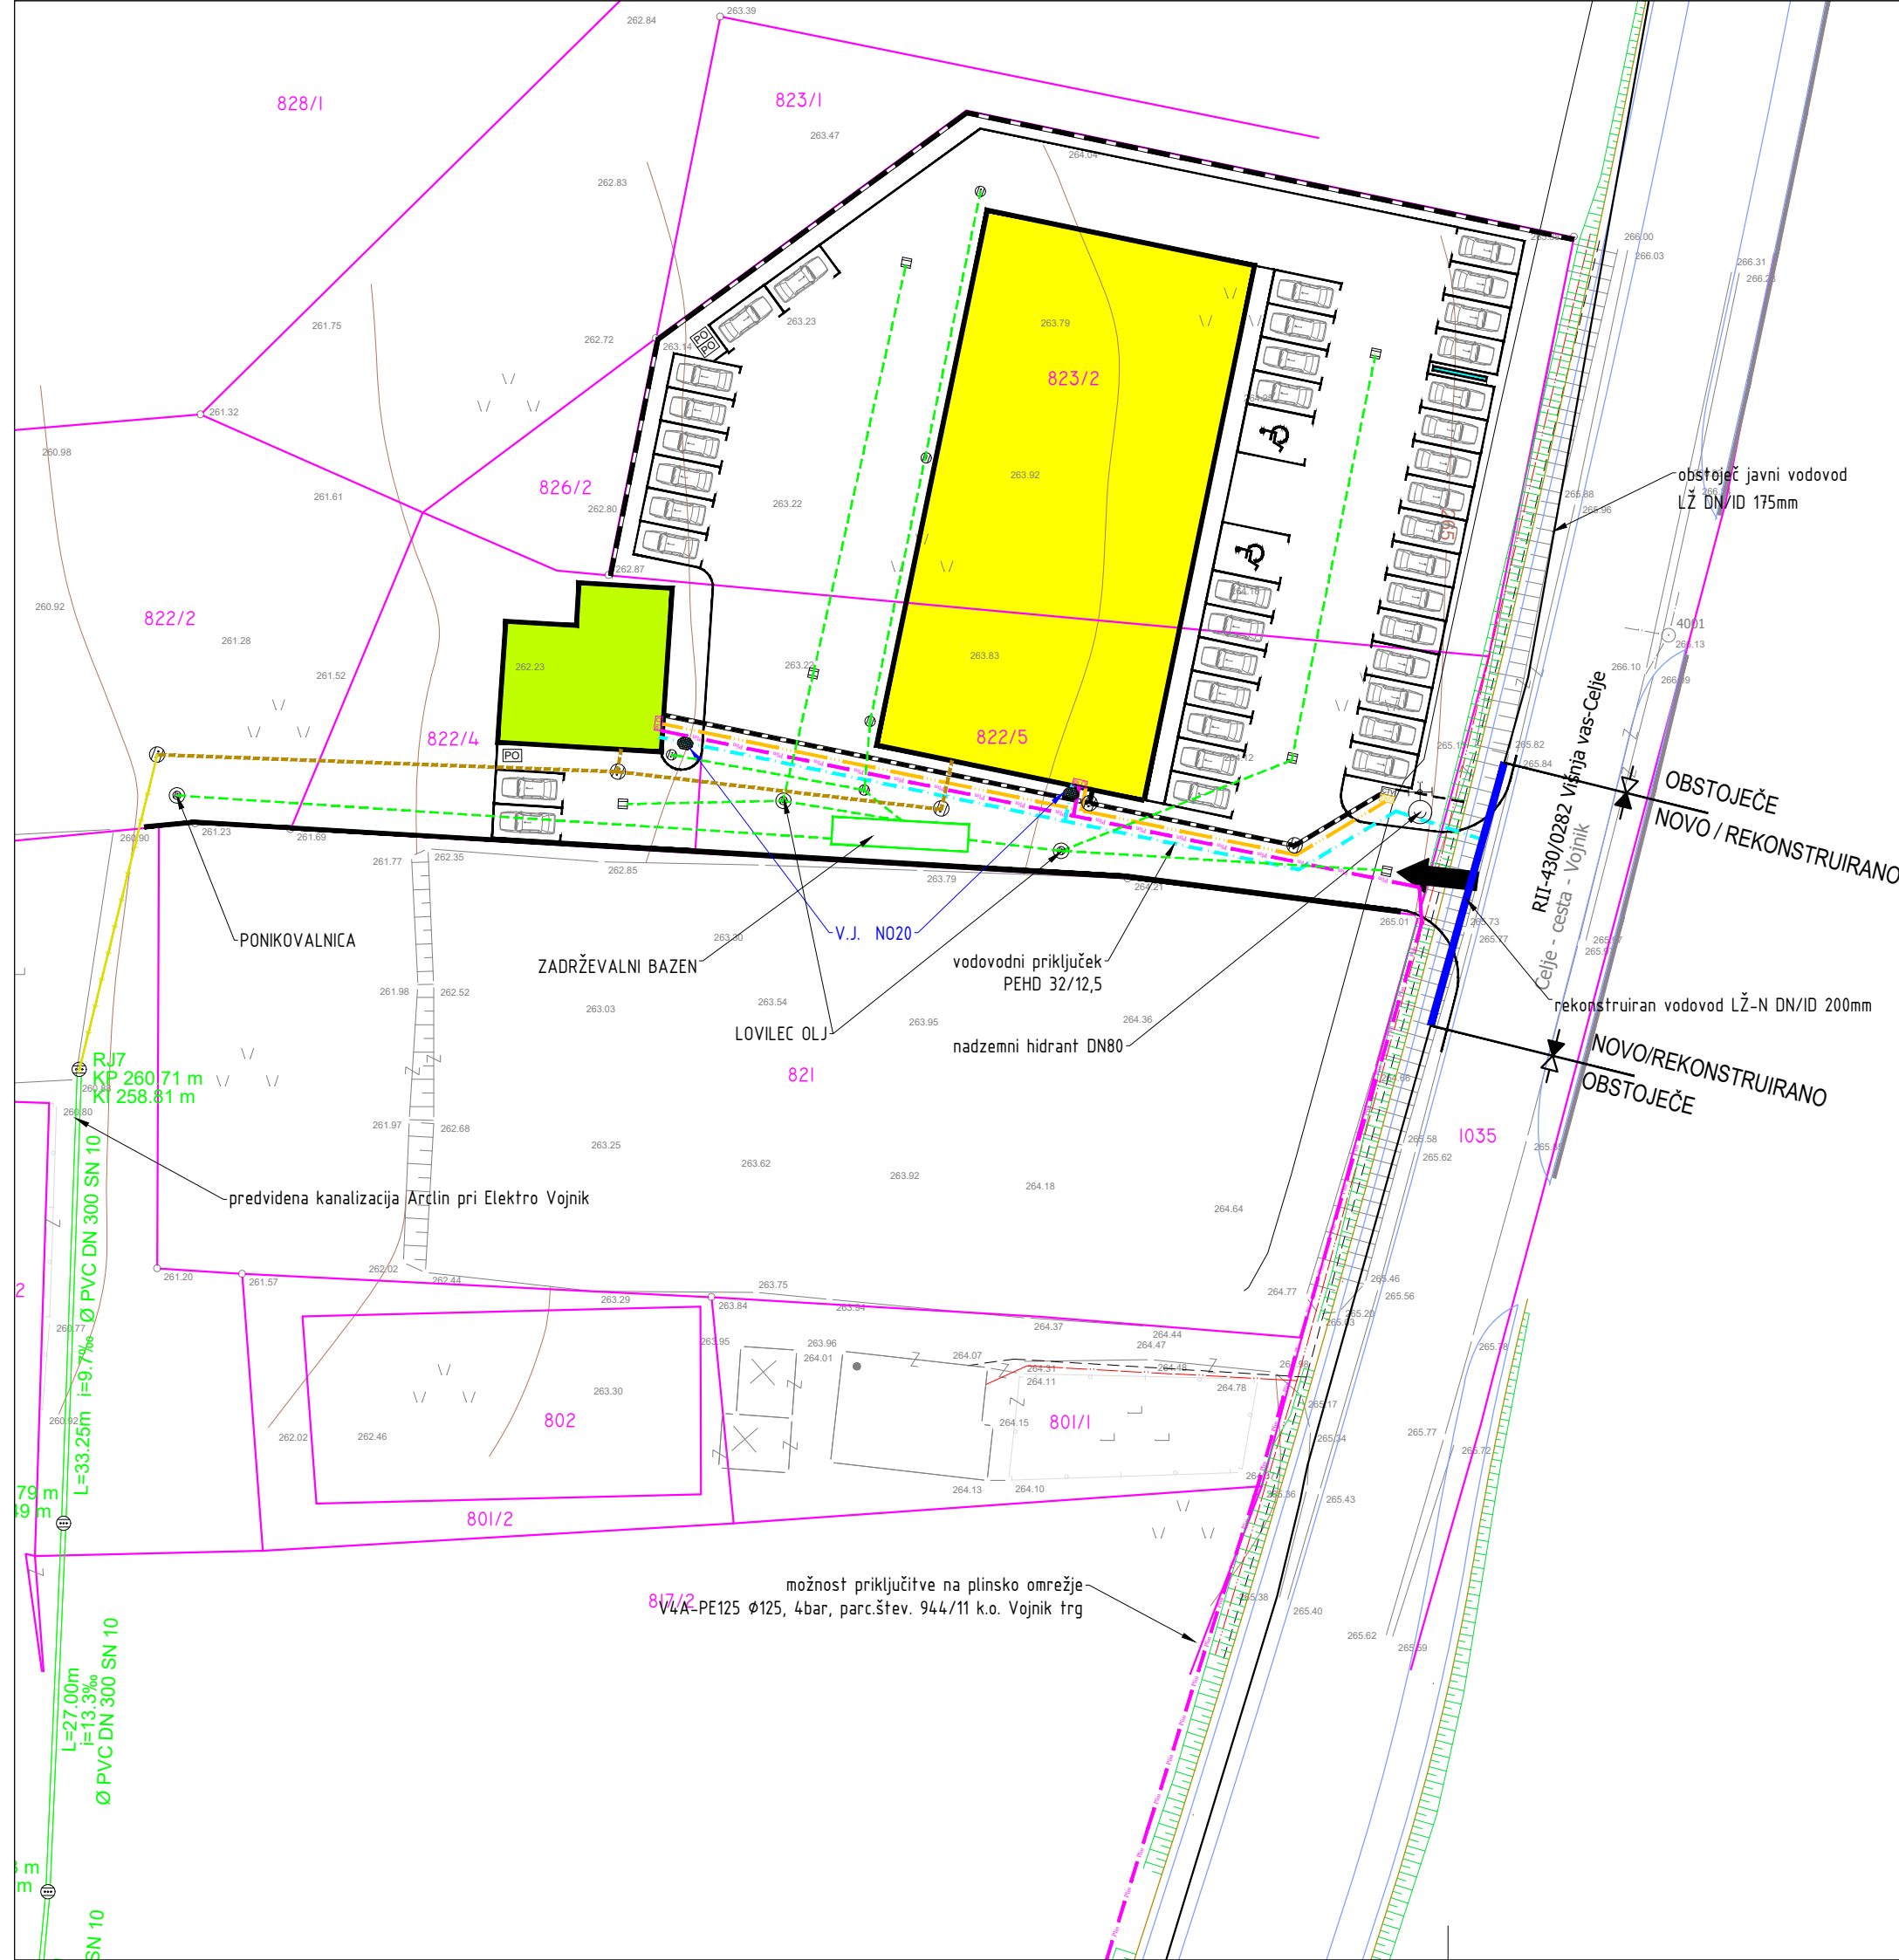


LEGENDA:

- VODOVOD:**
- OBSTOJEČ JAVNI VODOVOD LŽ DN175
 - PREDVIDEN REKONSTRUIRAN VODOVOD LŽ DN200
 - PREDVIDEN VODOVODNI PRIKLJUČEK
 - PREDVIDEN VODOMERNI JAŠEK
 - PREDVIEN NADZEMNI HIDRANT DN80
- TELEKOM:**
- OBSTOJEČI TK VOD
 - PREDVIDEN TK VOD
 - PREDVIDENA TK OMARICA
- PLINOVOD:**
- OBSTOJEČ PLINOVOD
 - PREDVIDEN PLINSKI PRIKLJUČEK
 - PREDVIDENA PLINSKA OMARICA
- CATV:**
- OBSTOJEČ CATV VOD
 - PREDVIDEN CATV VOD
 - PREDVIDENA CATV OMARICA
 - PREDVIDEN CATV VOD V KABELSKI KANALIZACIJI
- ODPADKI:**
- PREDVIDENA POSODA ZA ODPADKE
- KANALIZACIJA:**
- PREDVIDENA JAVNA FEK. KANALIZACIJA
 - PREDVIDENA NOVA JAVNA FEK. KANALIZACIJA
 - PREDVIDENA MET. KANALIZACIJA
 - PREDVIDENA FEK. KANALIZACIJA
 - PREDVIDENA FEK. KANALIZACIJA
 - PREDVIDEN LOVILEC OLJ IN GORIVA
 - PREDVIDENI JAŠKI KANALIZACIJE



štev. OPPN:	5/18
faza:	DOPOLNJEN OSNUTEK ZA JAVNO RAZGRNITEV
objekt:	OPPN ZA POSLOVNO CONO VOJNIK III (del EUP VO-46, EUP VO-47)
vsebina:	PRIKAZ PROMETNE, KOMUNALNE IN ENERGETSKE INFRASTRUKTURE
investitor:	ETT LIGHTING d.o.o. DOBRNA 7 3204 DOBRNA
odg.vod.proj.:	PRELOŽNIK Andreja, u.d.i.a.
direktor:	ANDROJNA Rajko
datum:	julij 2020
merilo/št.risbe:	1:500
	7/1

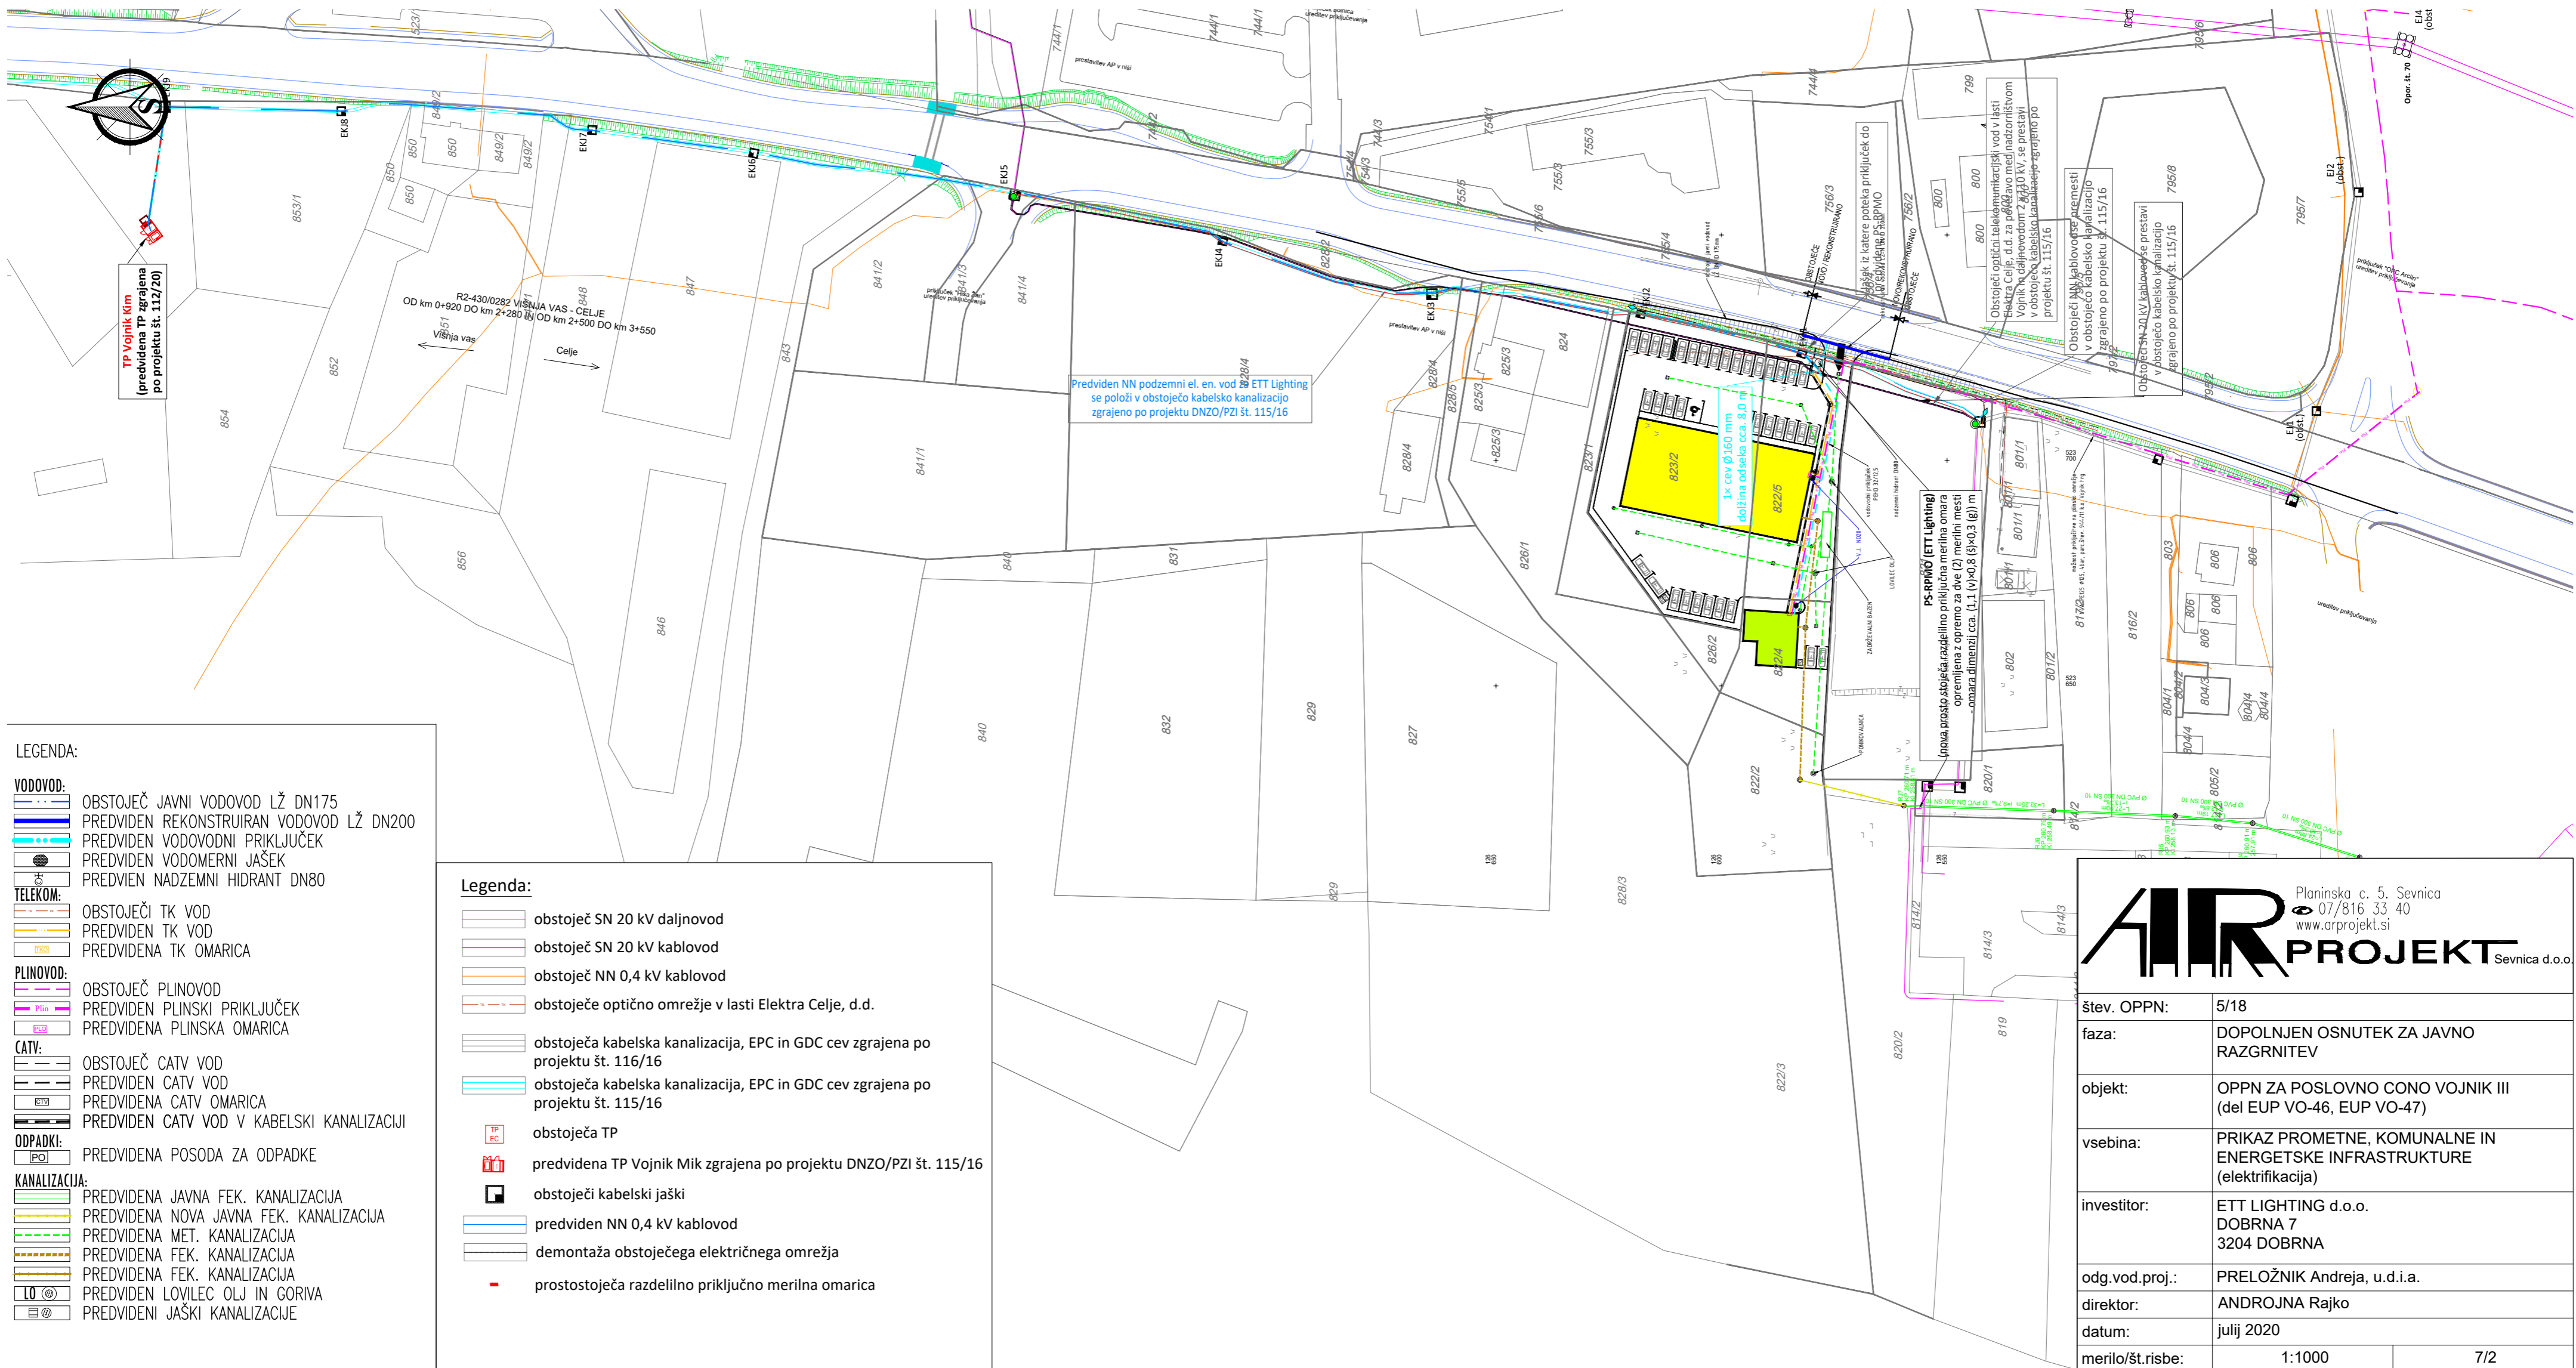

LEGENDA:


- VODOVOD:**
- OBSTOJEČ JAVNI VODOVOD LŽ DN175
 - PREDVIDEN REKONSTRUIRAN VODOVOD LŽ DN200
 - PREDVIDEN VODOVODNI PRIKLJUČEK
 - PREDVIDEN VODOMERNI JAŠEK
 - PREDVIDEN NADZEMNI HIDRANT DN80
- TELEKOM:**
- OBSTOJEČI TK VOD
 - PREDVIDEN TK VOD
 - PREDVIDENA TK OMARICA
- PLINOVOD:**
- OBSTOJEČ PLINOVOD
 - PREDVIDEN PLINSKI PRIKLJUČEK
 - PREDVIDENA PLINSKA OMARICA
- CATV:**
- OBSTOJEČ CATV VOD
 - PREDVIDEN CATV VOD
 - PREDVIDENA CATV OMARICA
 - PREDVIDEN CATV VOD V KABELSKI KANALIZACIJI
- ODPADKI:**
- PREDVIDENA POSODA ZA ODPADKE
- KANALIZACIJA:**
- PREDVIDENA JAVNA FEK. KANALIZACIJA
 - PREDVIDENA NOVA JAVNA FEK. KANALIZACIJA
 - PREDVIDENA MET. KANALIZACIJA
 - PREDVIDENA FEK. KANALIZACIJA
 - PREDVIDENA FEK. KANALIZACIJA
 - PREDVIDEN LOVILEC OLJ IN GORIVA
 - PREDVIDENI JAŠKI KANALIZACIJE

Legenda:

- obstoječ SN 20 kV daljnovod
- obstoječ SN 20 kV kablovod
- obstoječ NN 0,4 kV kablovod
- obstoječe optično omrežje v lasti Elektra Celje, d.d.
- obstoječa kabelska kanalizacija, EPC in GDC cev zgrajena po projektu št. 116/16
- obstoječa kabelska kanalizacija, EPC in GDC cev zgrajena po projektu št. 115/16
- obstoječa TP
- predvidena TP Vojnik Mik zgrajena po projektu DNZO/PZI št. 115/16
- obstoječi kabelski jaški
- predviden NN 0,4 kV kablovod
- demontaža obstoječega električnega omrežja
- prostostoječa razdelilno priključno merilna omarica

AIR PROJEKT Sevnica d.o.o.
 Planinska c. 5, Sevnica
 07/816 33 40
 www.arprojekt.si

štev. OPPN:	5/18
faza:	DOPOLNJEN OSNUTEK ZA JAVNO RAZGRNITEV
objekt:	OPPN ZA POSLOVNO CONO VOJNIK III (del EUP VO-46, EUP VO-47)
vsebina:	PRIKAZ PROMETNE, KOMUNALNE IN ENERGETSKE INFRASTRUKTURE (elektrifikacija)
investitor:	ETT LIGHTING d.o.o. DOBRNA 7 3204 DOBRNA
odg.vod.proj.:	PRELOŽNIK Andreja, u.d.i.a.
direktor:	ANDROJNA Rajko
datum:	julij 2020
merilo/št.risbe:	1:1000 7/2

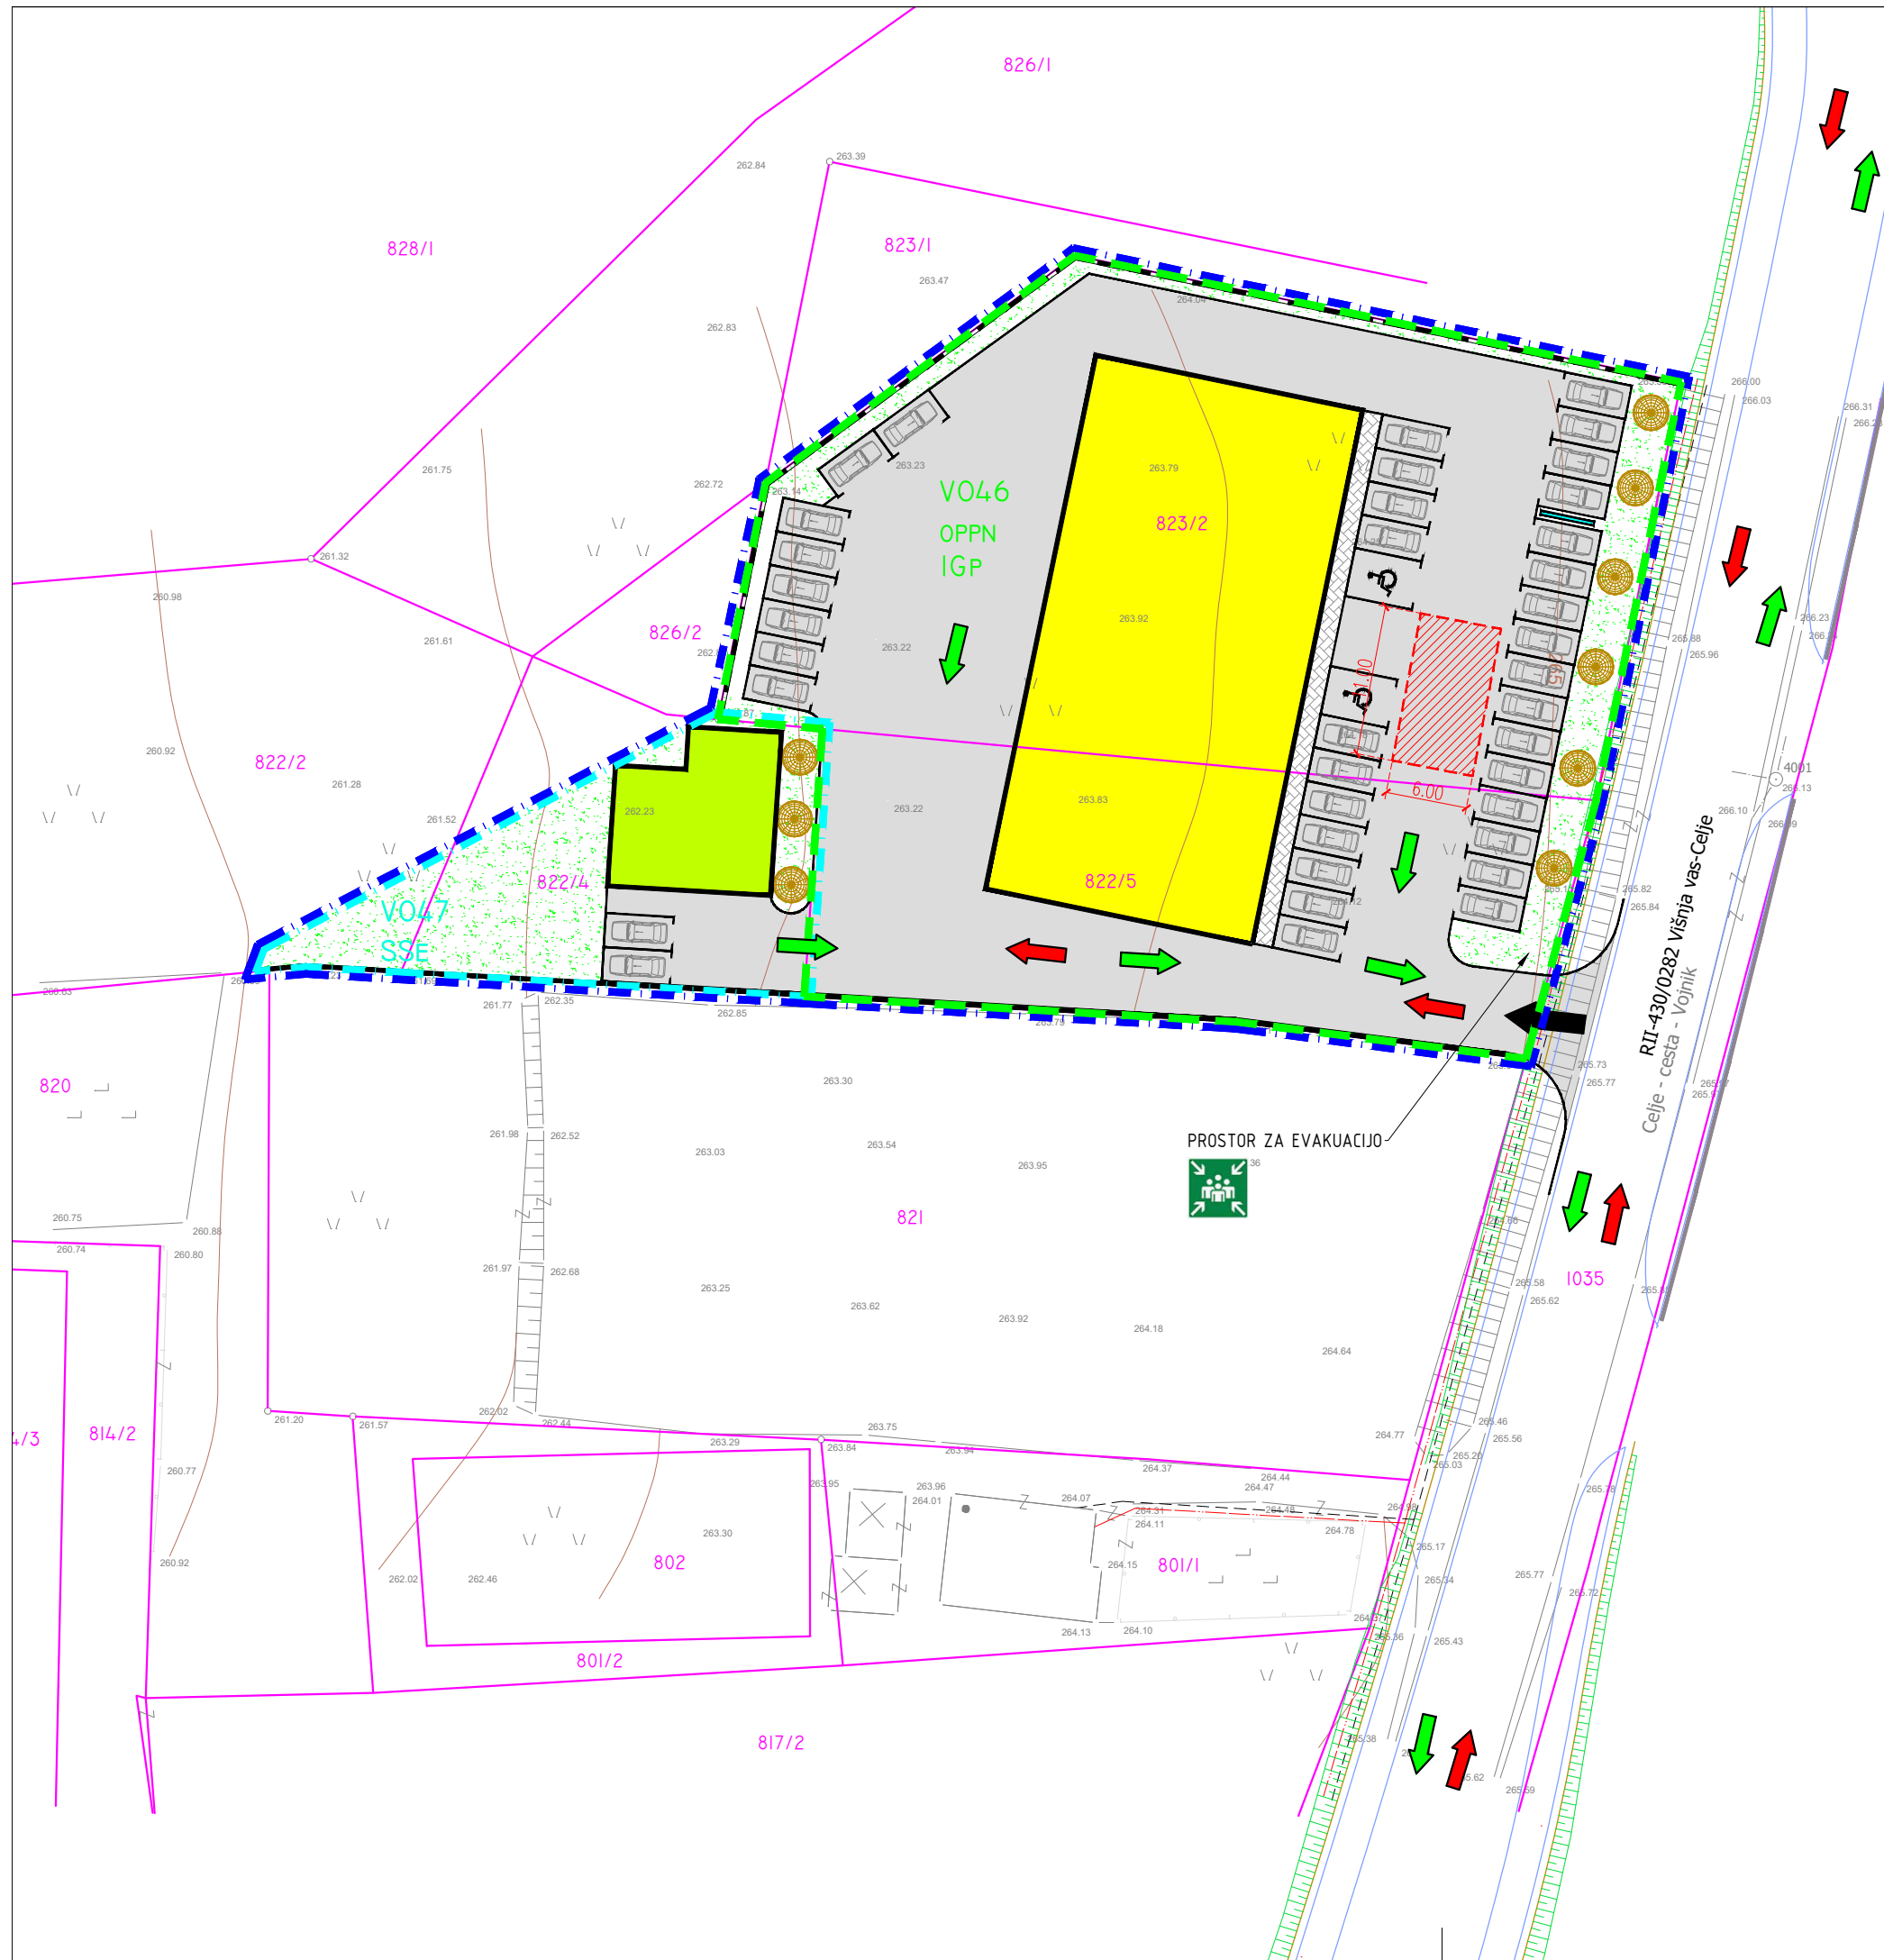


LEGENDA:





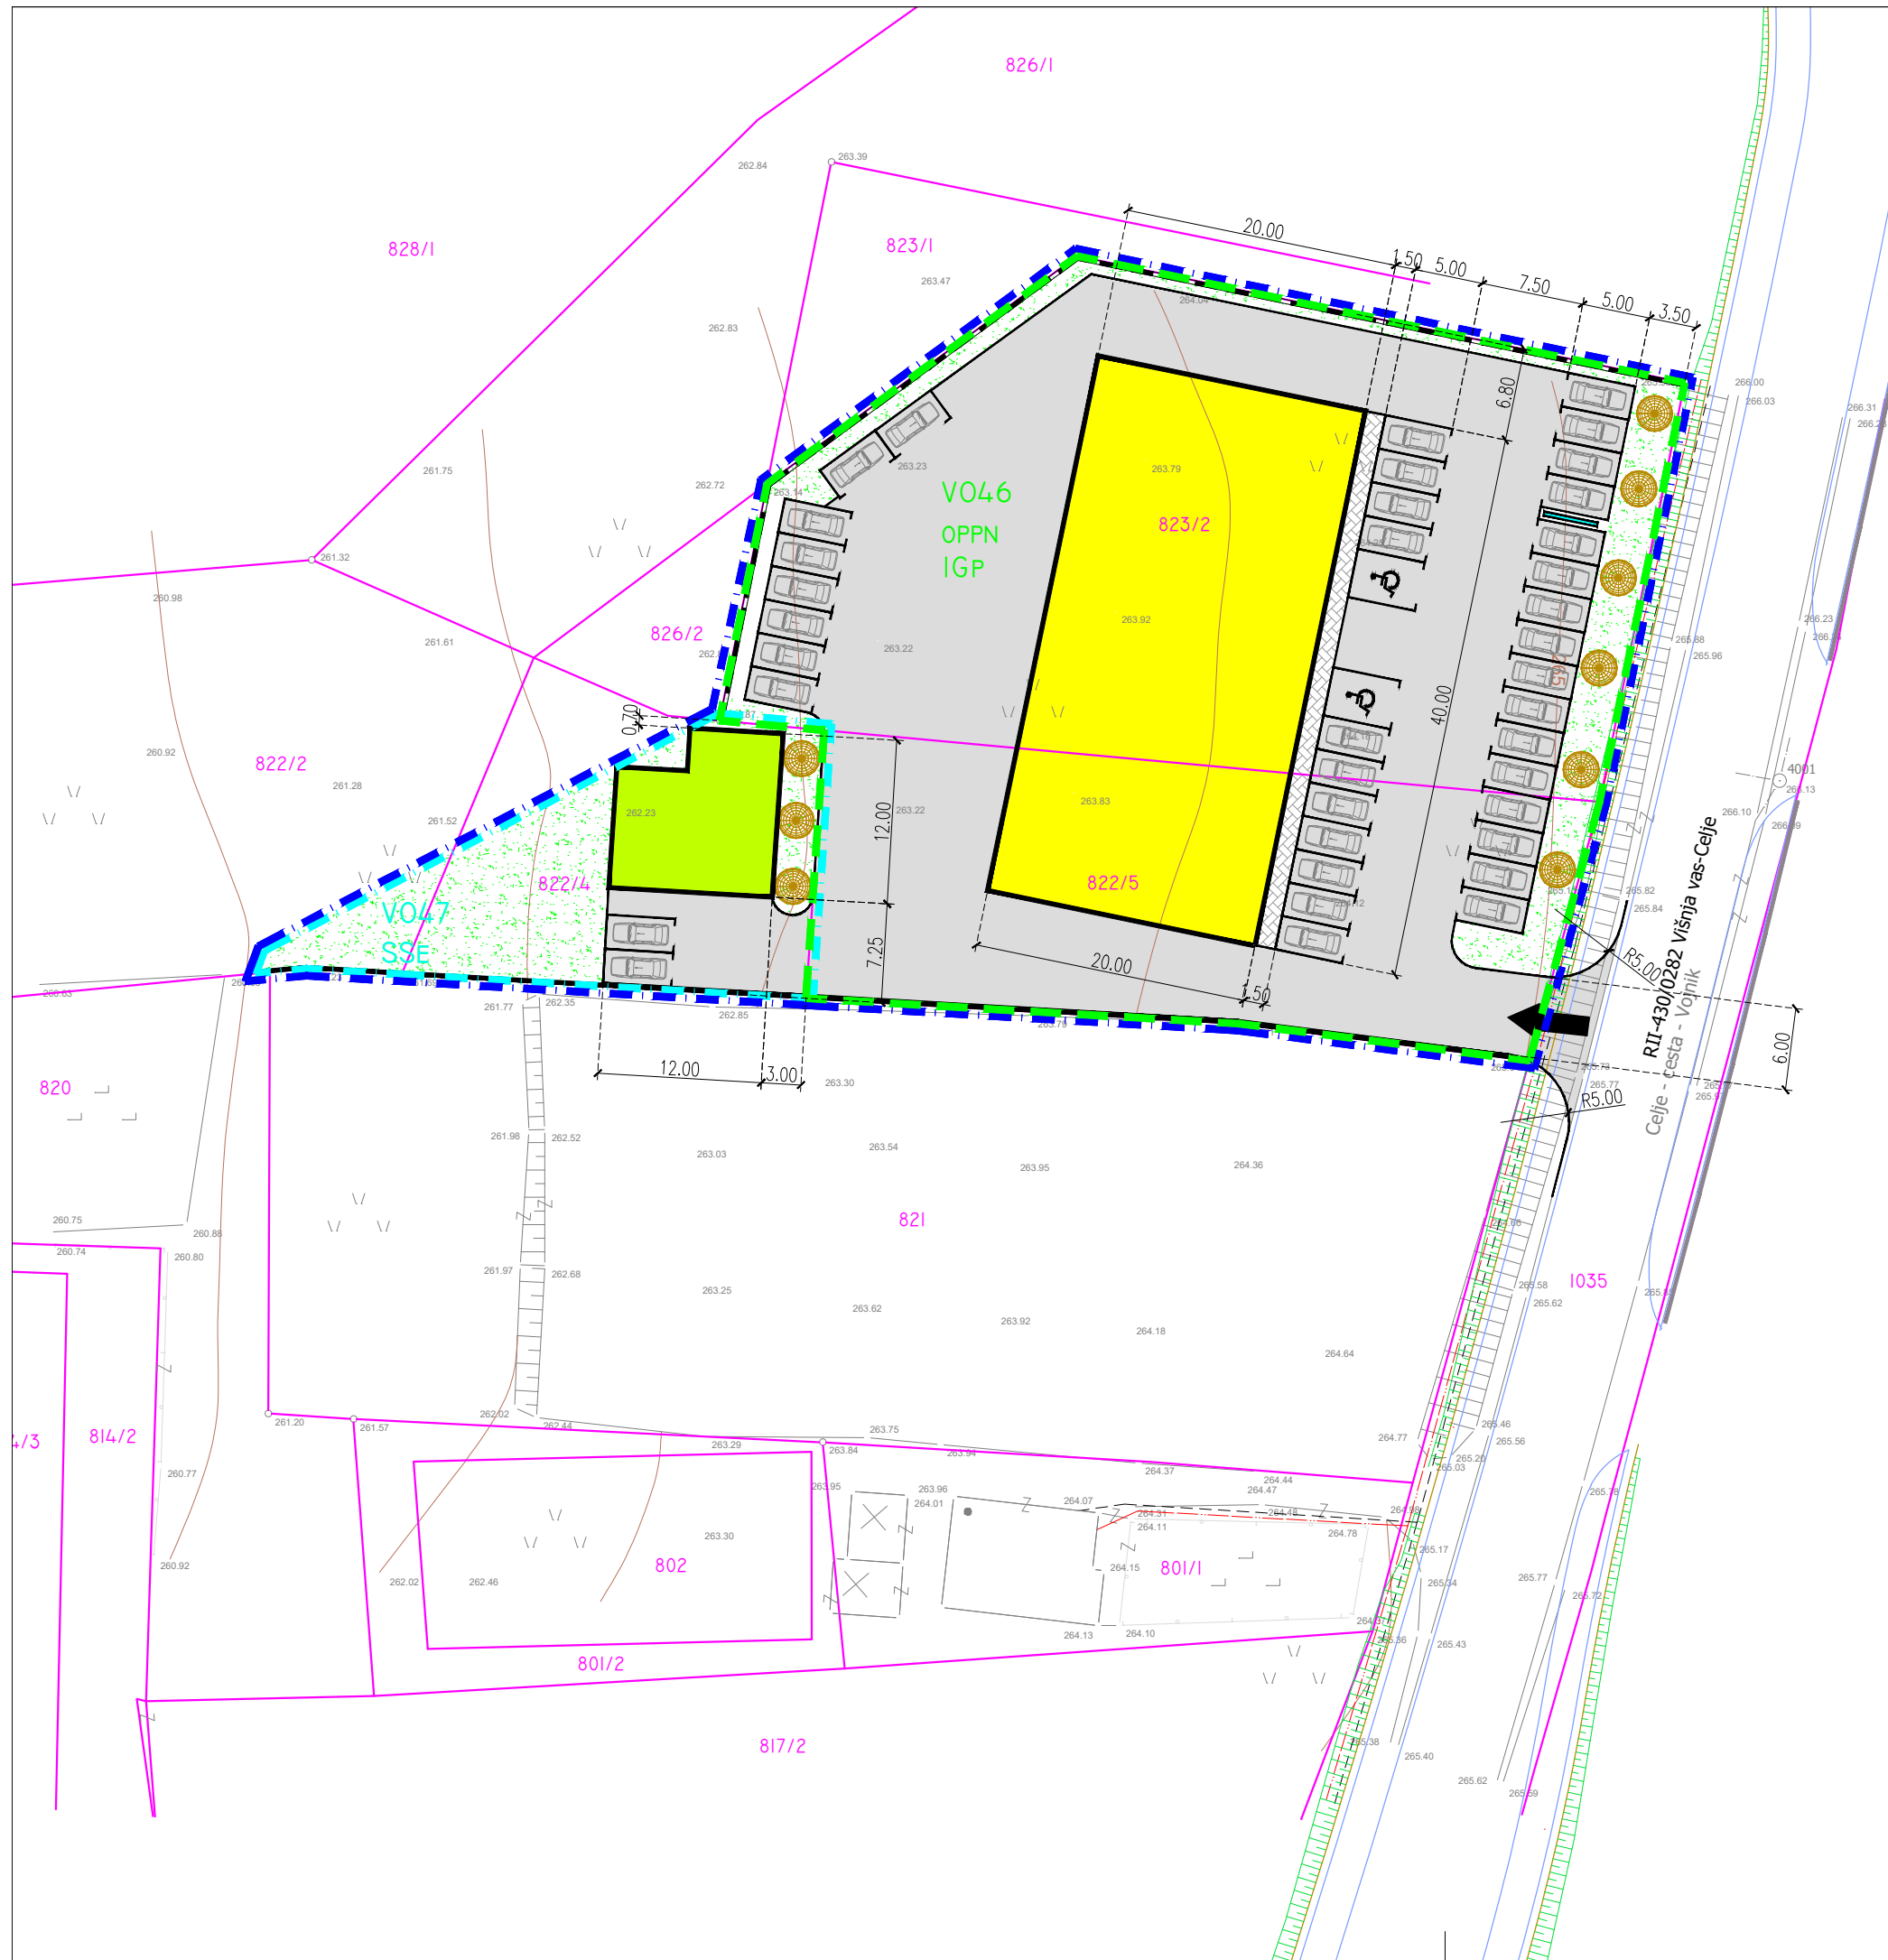


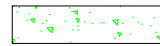




-  1354/4 DKN
-  MEJA OBMOČJA IZDELAVE OPPN (3655,00m²)
-  MEJA OBMOČJA EUP VO46
-  MEJA OBMOČJA EUP VO47
-  PREDVIDEN POSLOVNI OBJEKT
-  PREDVIDENA STANOVANJSKA STAVBA
-  PREDVIDENE MANIPULATIVNE POVRŠINE
-  PREDVIDENE ZELENE POVRŠINE
-  PREDVIDENE TLAKOVANE POVRŠINE
-  OBSTOJEČ REKLAMNI PANO
-  PREDVIDEN OPORNI ZID
-  DOVOZ
-  SMER INTERVENCIJE
-  SMER EVAKUACIJE
-  PROSTOR ZA INTERVENCIJSKA VOZILA


 Planinska c. 5, Sevnica
 07/816 33 40
 www.arprojekt.si
AIR PROJEKT Sevnica d.o.o.

štev. OPPN:	5/18	
faza:	DOPOLNJEN OSNUTEK ZA JAVNO RAZGRNITEV	
objekt:	OPPN ZA POSLOVNO CONO VOJNIK III (del EUP VO-46, EUP VO-47)	
vsebina:	PRIKAZ UREDITVE PRED NARAVNIMI IN DRUGIMI NESREČAMI	
investitor:	ETT LIGHTING d.o.o. DOBRNA 7 3204 DOBRNA	
odg.vod.proj.:	PRELOŽNIK Andreja, u.d.i.a.	
direktor:	ANDROJNA Rajko	
datum:	julij 2020	
merilo/št.risbe:	1:500	8



LEGENDA:

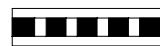-  DKN
-  MEJA OBMOČJA IZDELAVE OPPN (3655,00m²)
-  MEJA OBMOČJA EUP VO46
-  MEJA OBMOČJA EUP VO47
-  PREDVIDEN POSLOVNI OBJEKT
-  PREDVIDENA STANOVANJSKA STAVBA
-  PREDVIDENE MANIPULATIVNE POVRŠINE
-  PREDVIDENE ZELENE POVRŠINE
-  PREDVIDENE TLAKOVANE POVRŠINE
-  OBSTOJEČ REKLAMNI PANO
-  PREDVIDEN OPORNI ZID
-  DOVOZ


 Planinska c. 5, Sevnica
 ☎ 07/816 33 40
 www.arprojekt.si
AIR PROJEKT Sevnica d.o.o.

štev. OPPN:	5/18	
faza:	DOPOLNJEN OSNUTEK ZA JAVNO RAZGRNITEV	
objekt:	OPPN ZA POSLOVNO CONO VOJNIK III (del EUP VO-46, EUP VO-47)	
vsebina:	GEODETSKO ZAZIDALNA SITUACIJA	
investitor:	ETT LIGHTING d.o.o. DOBRNA 7 3204 DOBRNA	
odg.vod.proj.:	PRELOŽNIK Andreja, u.d.i.a.	
direktor:	ANDROJNA Rajko	
datum:	julij 2020	
merilo/št.risbe:	1:500	9