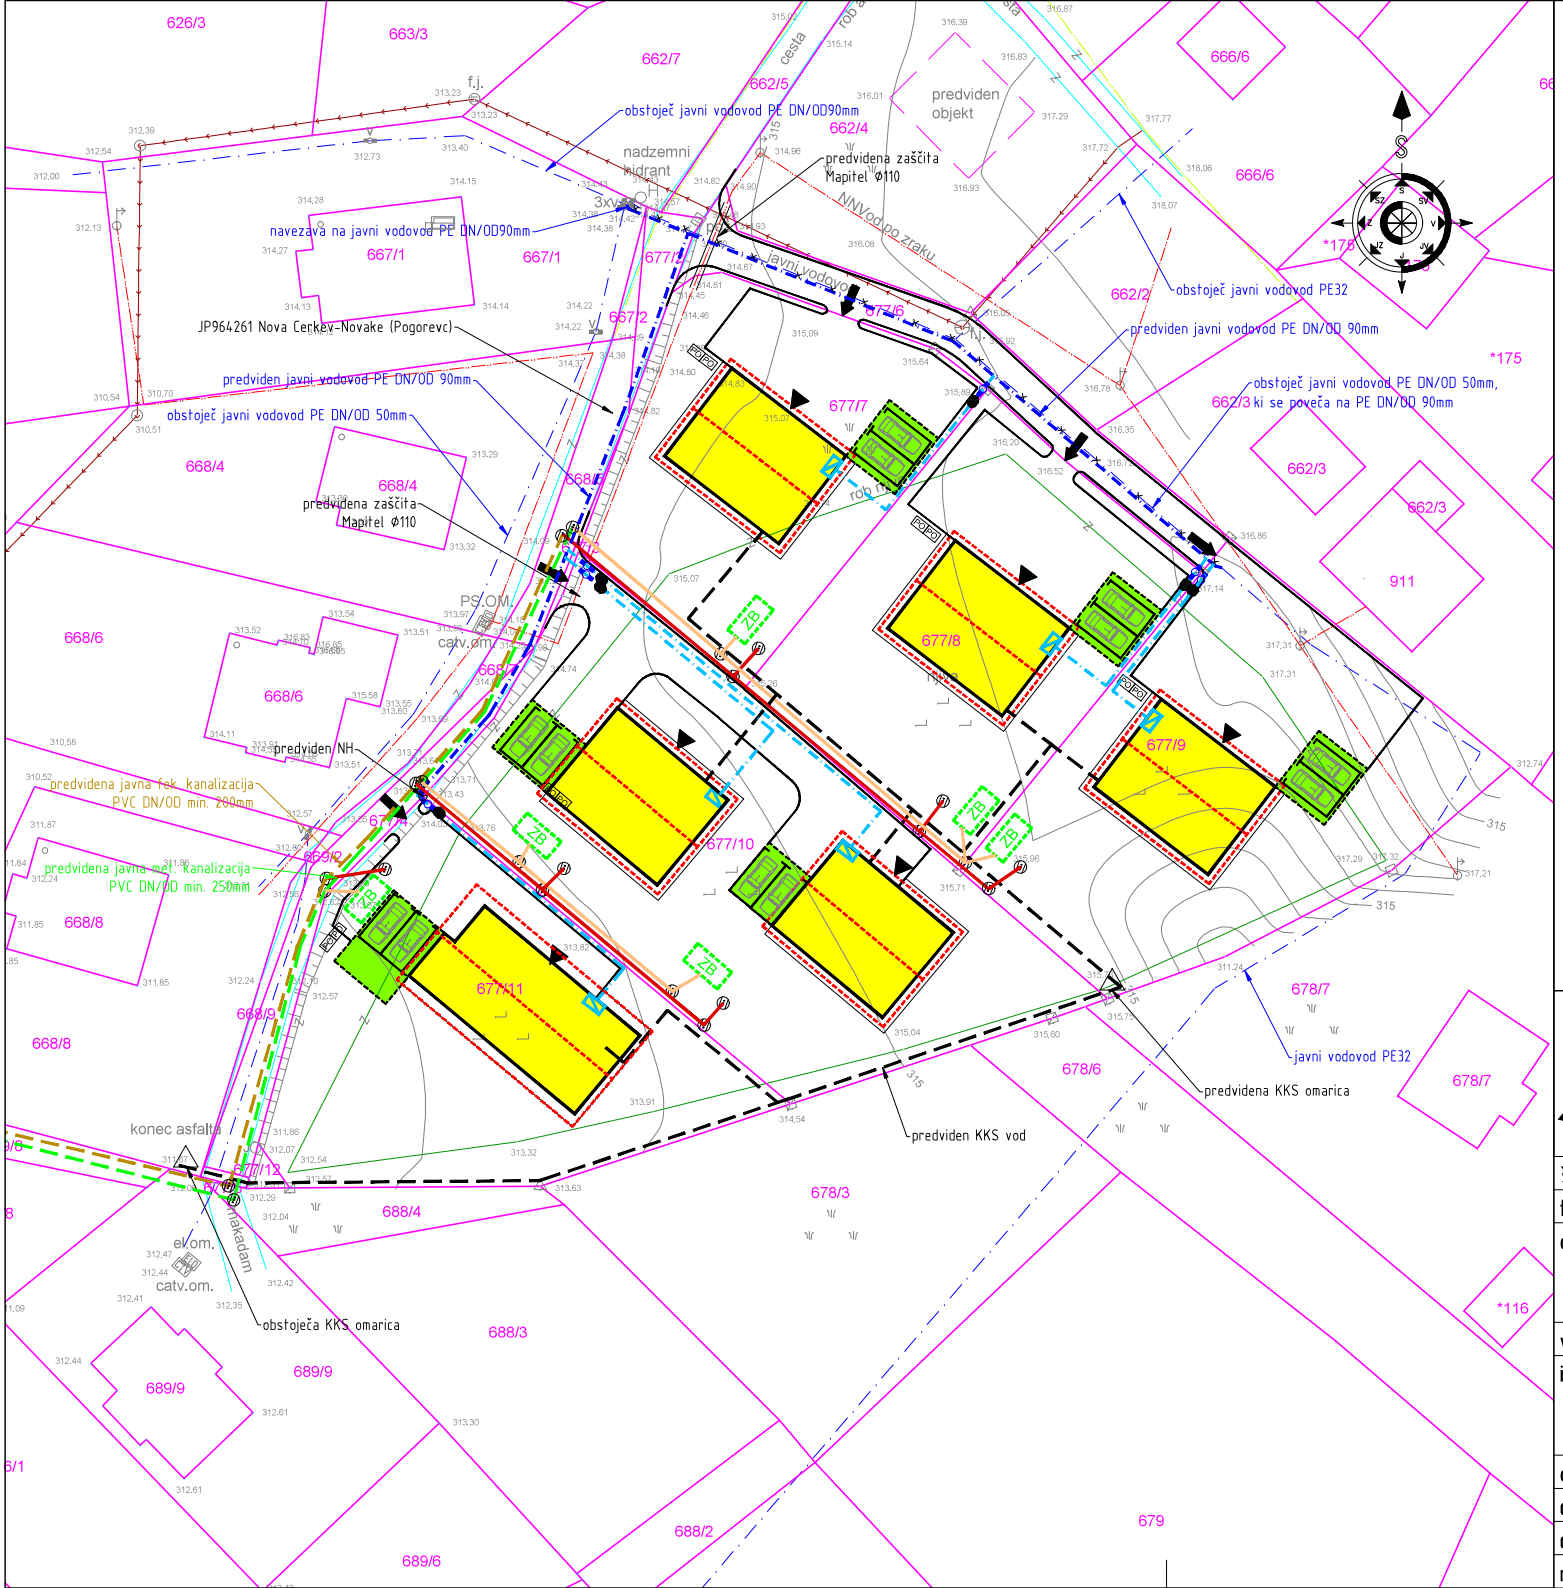

LEGENDA:

VODOVOD:
- OBSTOJEČ JAVNI VODOVOD
- OBSTOJEČ JAVNI VODOVOD KI SE UKINE/PRESTAVI/ZAMENJA
- PREDVIDEN JAVNI VODOVOD PE DN/OD 90mm
- PREDVIDEN VODOVODNI PRIKLJUČEK PE DN/OD 32mm-10barov
- PREDVIDEN VENTIL
- PREDVIDEN VODOMERNI JAŠEK NO20
- NAPRAVA ZA POVIŠANJE TLAKA
- PREDVIDEN NADZEMNI HIDRANT

CATV:
- PREDVIDEN KKS VOD
- KKS OMARICA

ODPADKI:
- PREDVIDENA POSODA ZA ODPADKE

KANALIZACIJA:
- PREDVIDENA JAVNA MET. KANALIZACIJA min. DN/OD 250mm
- PREDVIDEN INTERNI MET. PRIKLJUČEK
- OBSTOJEČA FEK. KANALIZACIJA
- PREDVIDENA JAVNA FEK. KANALIZACIJA min. DN/OD 200mm
- PREDVIDEN INTERNI FEK. PRIKLJUČEK
- PEDVIDEN ZADRŽEVALNI BAZEN
- PREDVIDENI JAŠKI KANALIZACIJE
- OBSTOJEČI JAŠKI KANALIZACIJE

Planinska c. 5. Sevnica
07/816 33 40
www.arprojekt.si
AR PROJEKT Sevnica d.o.o.

štev. OPPN:	4/2019	
faza:	DOPOLNJEN OSNUTEK ZA JAVNO RAZGRNITEV	
objekt:	OPPN ZA PROSTORSKO ENOTO EUP NC-32	
vsebina:	PRIKAZ KOMUNALNE UREDITVE	
investitor:	KLINC SILVA IN METKA NOVA CERKEV 23 3203 NOVA CERKEV	
odg.vod.proj.:	PRELOŽNIK Andreja, u.d.i.a.	
direktor:	ANDROJNA Rajko	
datum:	NOVEMBER 2020	
merilo/št.risbe:	1:500	4/2