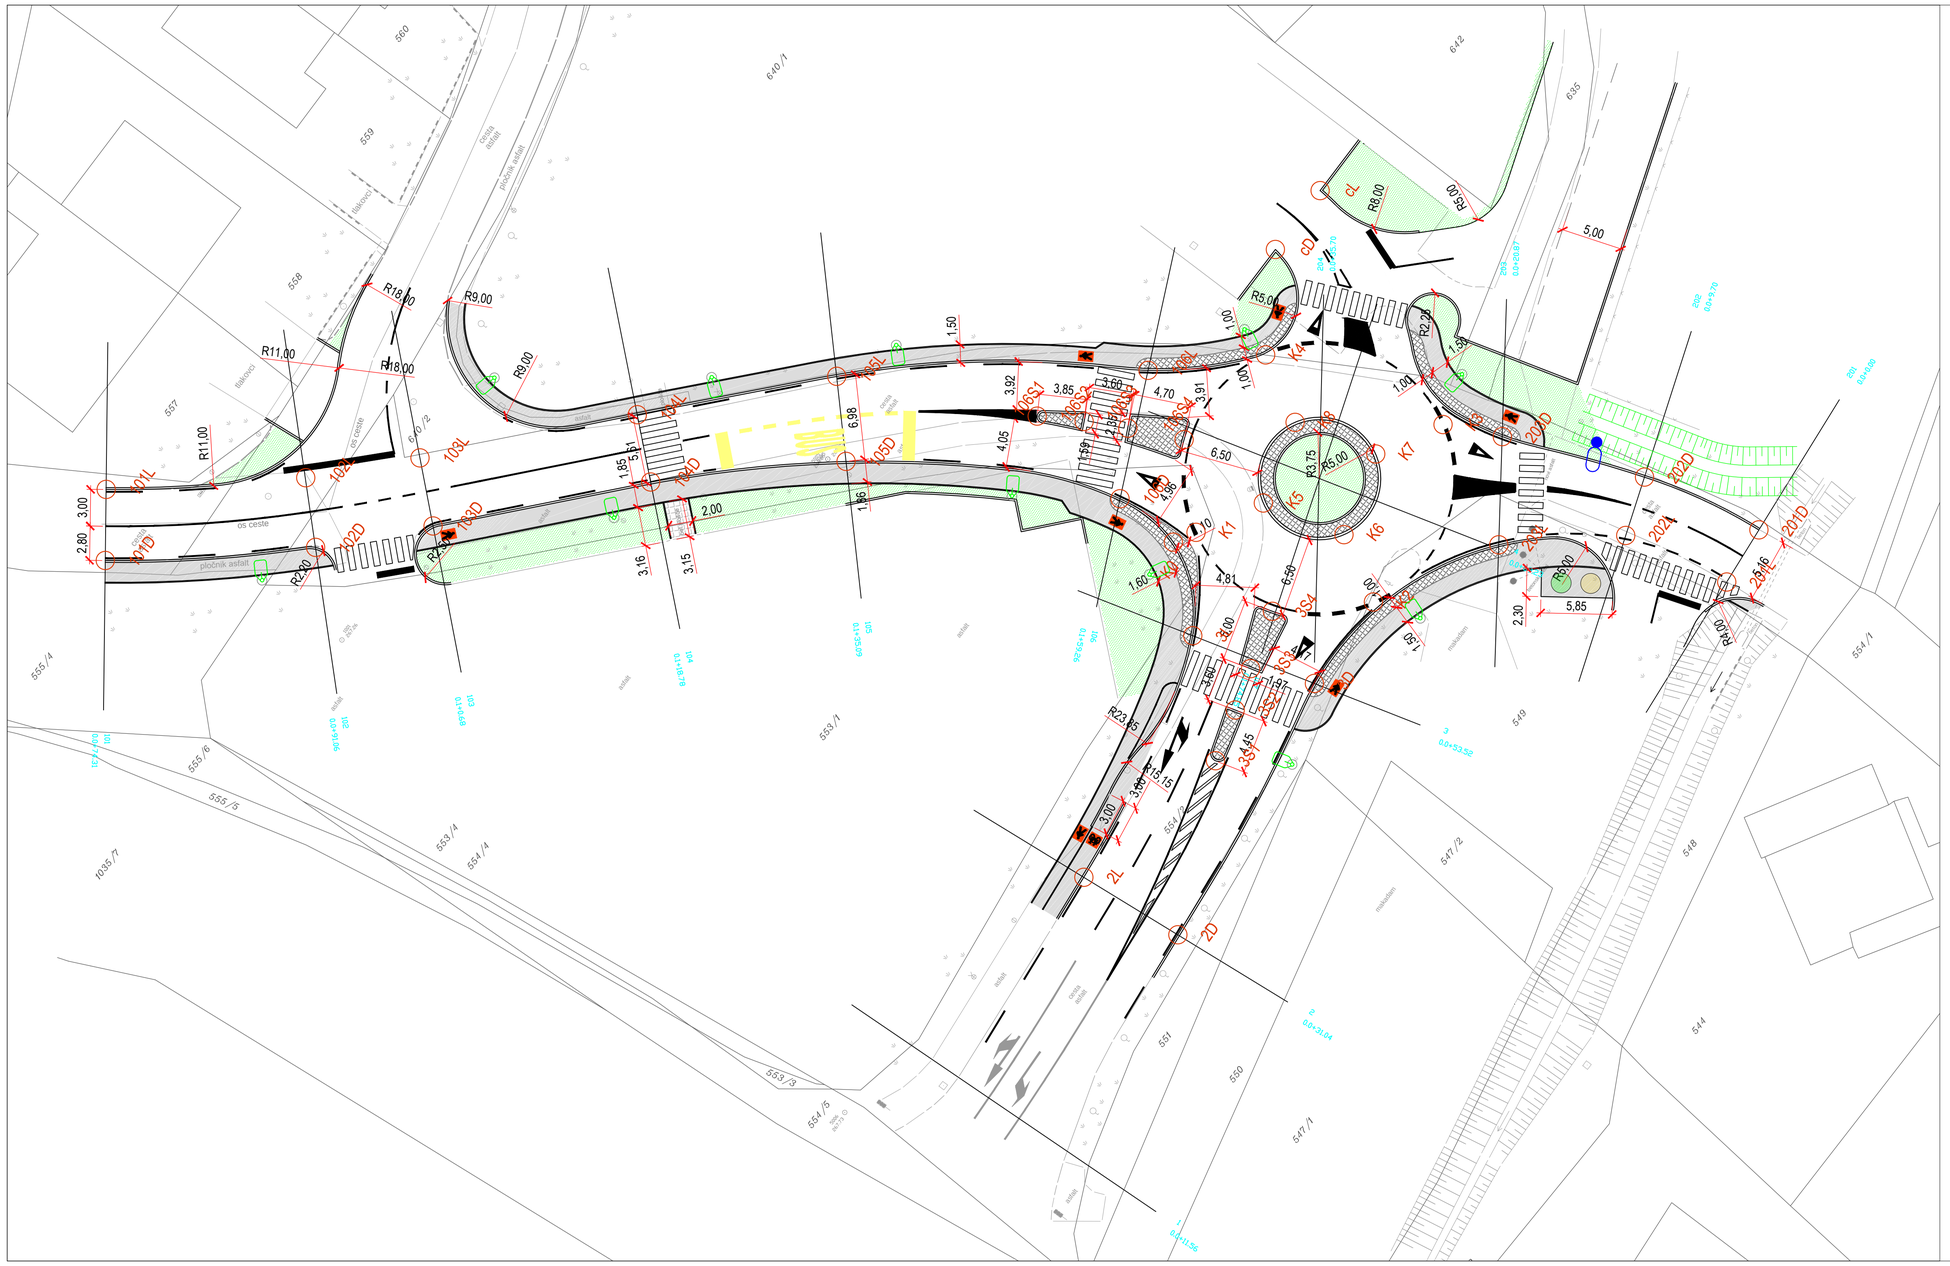

Točka:	Koordinate:		Višina:
	Vzhod:	Sever:	
2L	523458,74	127598,61	267,96
2D	523459,65	127589,65	268,18
3L	523479,82	127603,46	268,47
3D	523482,72	127593,19	268,66
3S1	523472,81	127595,80	268,36
3S2	523477,08	127597,03	268,45
3S3	523480,53	127598,06	268,53
3S4	523485,33	127599,48	268,63
101L	523435,66	127681,29	267,12
101D	523431,00	127677,83	267,38
102L	523446,28	127668,90	267,18
102D	523442,23	127664,82	267,35
103L	523453,20	127662,45	267,33
103D	523449,43	127658,24	267,47
104L	523466,75	127650,47	267,69
104D	523463,03	127646,27	267,83
105L	523479,08	127639,40	268,01
105D	523474,02	127634,59	268,18
106L	523494,85	127619,46	268,65
106D	523485,12	127614,94	268,47
106S1	523486,40	127624,41	268,41
106S2	523488,37	127621,09	268,49
106S3	523490,09	127617,92	268,56
106S4	523492,13	127613,70	268,65
201L	523509,67	127571,41	269,39
201D	523514,64	127571,89	269,57
202L	523507,71	127580,27	269,33
202D	523512,42	127581,93	269,48
203D	523500,83	127588,05	269,09
203L	523508,03	127593,17	269,16
K0	523484,93	127609,33	268,52
K1	523486,69	127608,35	268,57
K2	523490,92	127593,38	268,85
K3	523505,89	127597,61	269,18
K4	523501,66	127612,58	268,89
K5	523491,93	127605,42	268,69
K6	523493,85	127598,62	268,97
K7	523500,65	127600,54	269,30
K8	523498,73	127607,34	269,01
cL	523515,02	127617,156	269,19
cD	523508,99	127617,152	268,91

Projektivno podjetje: IZS 133E

RC PLAN M
podjetje za urejanje in inženiring, d.o.o.
Ulica XIV. divizije 14, CELJE

Opomba glede varovanja podatkov:
Dajanje te dokumentacije naprej kakor tudi kopiranje, uporabljanje in dajanje obvestil o njeni vsebini ni dovoljeno, če ni posebej odobreno. Za vsa opravila, ki bi bila v nasprotju s tem dobčičom, je predvideno denarno nadomestilo za nastalo škodo. Pridržane so vse pravice v primeru dodelitve patenta.

Investitor:
OBČINA VOJNIK
Keršova ulica 8
3212 VOJNIK

Vsebina risbe:
ZAKOLIČBENA SITUACIJA

Objekt, lokacija:
KROŽNO KRIŽIŠČE NA PRELOŽNIKOVI ULICI V VOJNIKU

Merilo: 1:250 Dat.: maj 2021

Avtor:	Ime in priimek:	Identifikacijska številka:	Datum:	Podpis:
vodja projekta:	Milan ŠETINA,dip.inž.grad.	IZS G-1291	07.05.2021	
Pooblaščeni inženir:	Milan ŠETINA,dip.inž.grad.	IZS G-1291	07.05.2021	
Projektant:	Peter Tovornik,univ.dipl.inž.grad.	IZS G-3503	07.05.2021	

Št. projekta:	Št. načrta-mape:	Vrsta proj. dok.:	Vrsta načrta:	Številka grafičnega prikaza:
049/19	049/19-UK	PZI	0/2 Načrt s področja gradbeništva: NAČRT CESTE	8