



KPP krožno križišče:

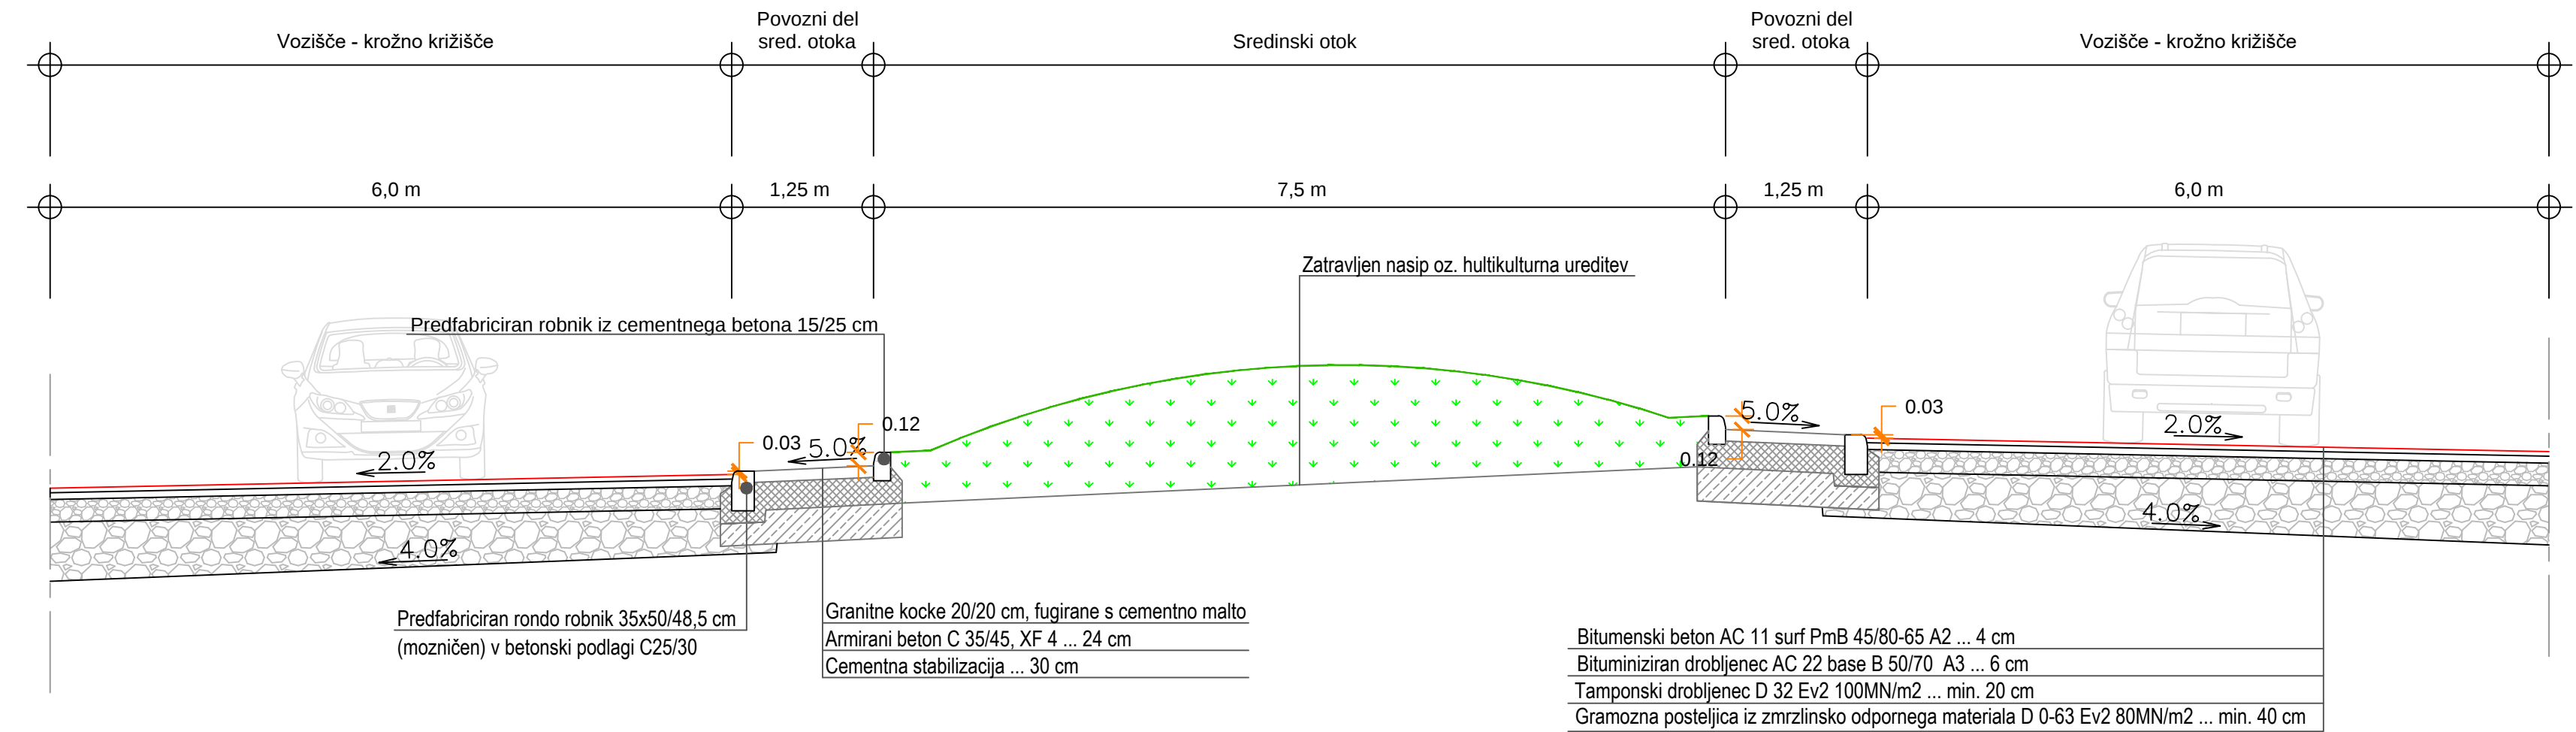

KPP lokalna cesta:

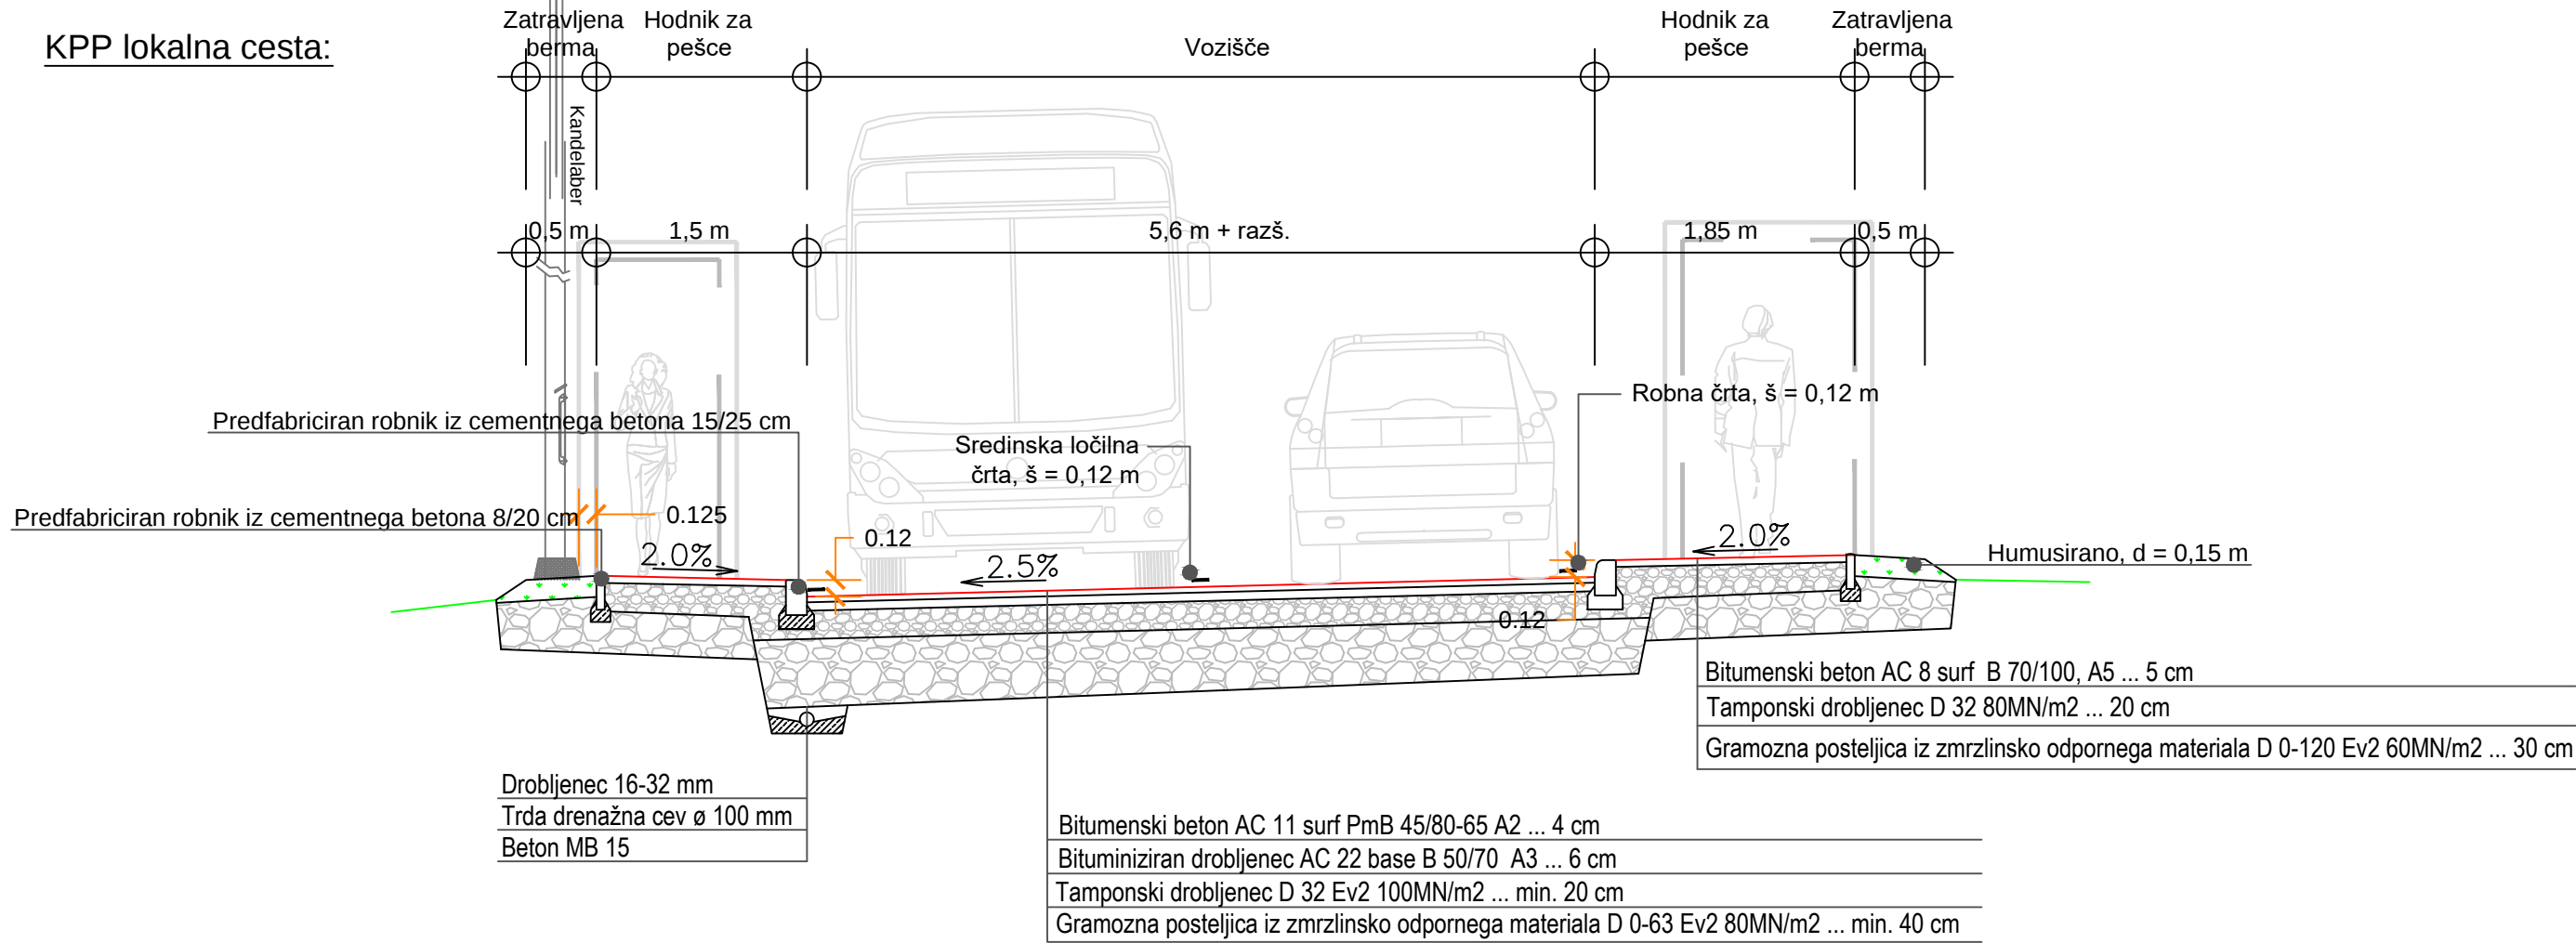

Projektivno podjetje:		IZS 1338		Opomba glede varovanja podatkov:	
		RC PLAN M		Dajanje te dokumentacije naprej kakor tudi kopiranje, uporabljanje in dajanje obvestil o njeni vsebini ni dovoljeno, če ni posebej odobreno. Za vsa opravila, ki bi bila v nasprotju s tem določilom, je predvideno denarno nadomestilo za nastalo škodo. Pridržane so vse pravice v primeru dodelitve patenta.	
Investitor:		OBČINA VOJNIK		Vsebina risbe:	
		Keršova ulica 8		KARAKTERISTIČNI	
		3212 VOJNIK		PREČNI PREREZ	
Objekt, lokacija:		KROŽNO KRIŽIŠČE NA		Merilo:	
		PRELOŽNIKOVI ULICI V VOJNIKU		1:50	
				Dat.: maj 2021	
Avtor:	Ime in priimek:	Identifikacijska številka:	Datum:	Podpis:	
vodja projekta:	Milan ŠETINA,dip.inž.grad.	IZS G-1291	07.05.2021		
Pooblaščen inženir:	Milan ŠETINA,dip.inž.grad.	IZS G-1291	07.05.2021		
Projektant:	Peter Tovornik,univ.dipl.inž.grad.	IZS G-3503	07.05.2021		
Št. projekta:	Št. načrta-mape:	Vrsta proj. dok.:	Vrsta načrta:		Številka grafičnega prikaza:
049/19	049/19-UK	PZI	0/2 Načrt s področja gradbeništva:		9
		NAČRT CESTE			