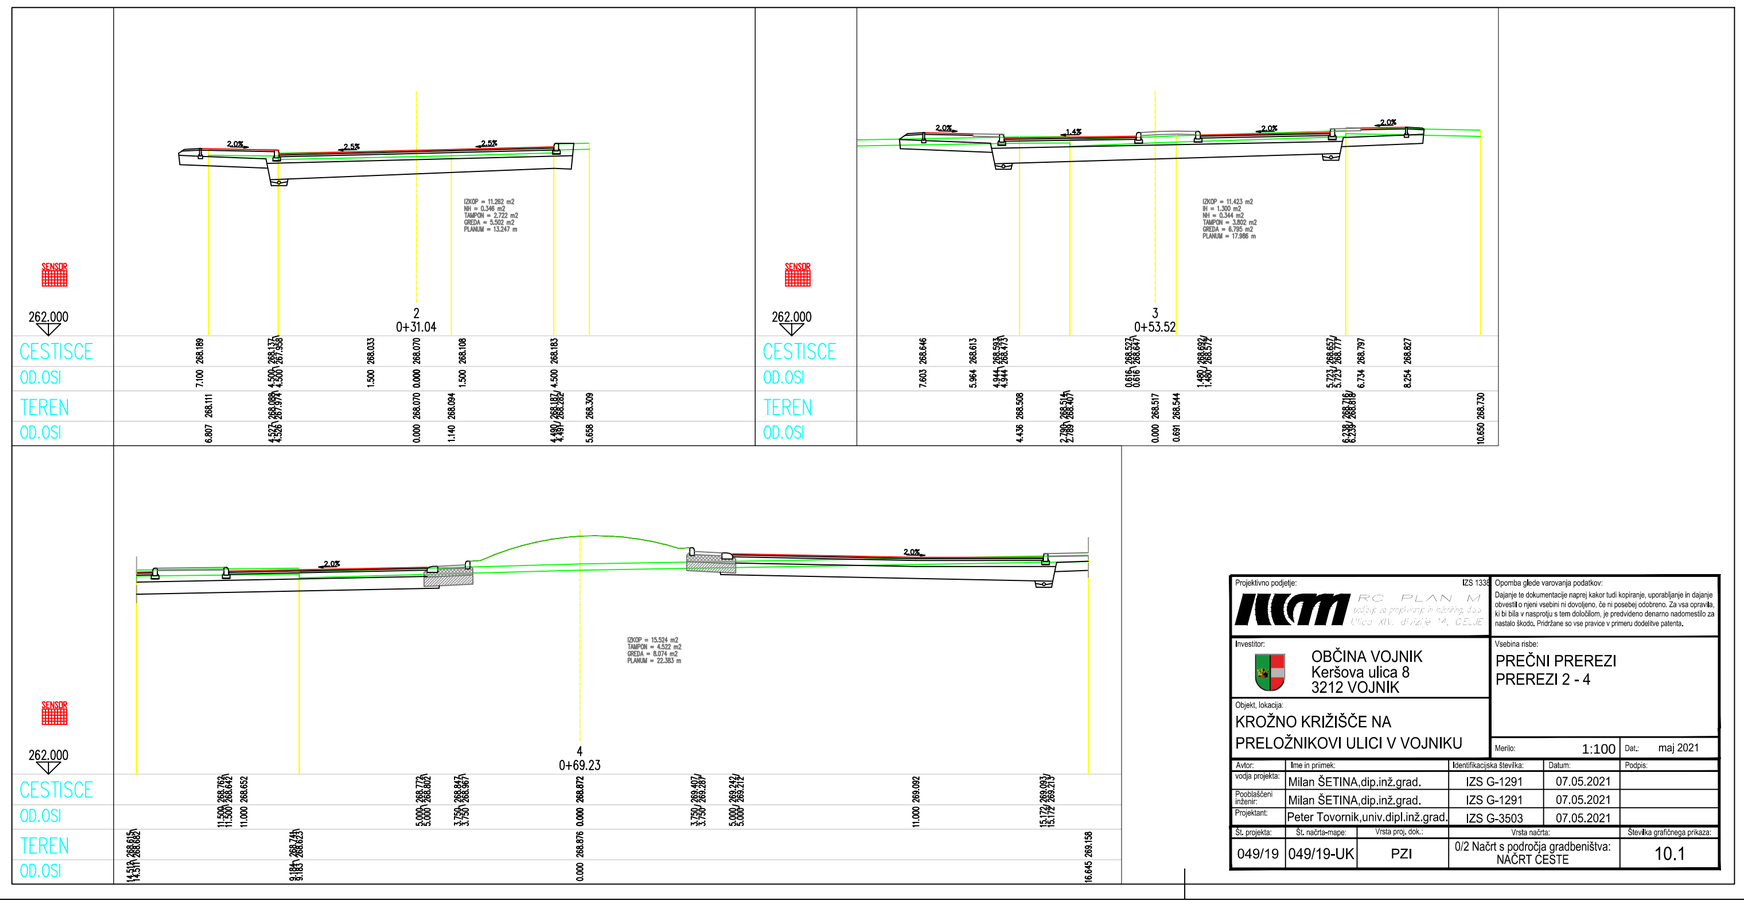

Projektivno podjetje:			IZS 1338	Opomba glede varovanja podatkov:
RC PLAN M podjetje za projektiranje in inženiring d.o.o. Ulica XIV. divizije 14, CELJE				Dajanje te dokumentacije naprej kakor tudi kopiranje, uporabljanje in dajanje obvestil o njeni vsebini ni dovoljeno, če ni posebej odobreno. Za vsa opravila, ki bi bila v nasprotju s tem določilom, je predvideno denarno nadomestilo za nastalo škodo. Pridržane so vse pravice v primeru dodelitve patenta.
Investitor: OBČINA VOJNIK, Keršova ulica 8, 3212 VOJNIK				Vsebina risbe: PREČNI PREREZI, PREREZI 2 - 4
Objekt, lokacija: KROŽNO KRIŽIŠČE NA PRELOŽNIKOVI ULICI V VOJNIKU				Merilo: 1:100 Dat.: maj 2021
Avtor:	Ime in priimek:	Identifikacijska številka:	Datum:	Podpis:
vodja projekta:	Milan ŠETINA,dip.inž.grad.	IZS G-1291	07.05.2021	
Pooblaščeni inženir:	Milan ŠETINA,dip.inž.grad.	IZS G-1291	07.05.2021	
Projektant:	Peter Tovornik,univ.dipl.inž.grad.	IZS G-3503	07.05.2021	
Št. projekta:	Št. načrta-mape:	Vrsta proj. dok.:	Vrsta načrta:	Številka grafičnega prikaza:
049/19	049/19-UK	PZI	0/2 Načrt s področja gradbeništva: NAČRT CESTE	10.1

Projektivno podjetje:			IZS 1338	Opomba glede varovanja podatkov:
RC PLAN M podjetje za projektiranje in inženiring d.o.o. Ulica XIV. divizije 14, CELJE				Dajanje te dokumentacije naprej kakor tudi kopiranje, uporabljanje in dajanje obvestil o njeni vsebini ni dovoljeno, če ni posebej odobreno. Za vsa opravila, ki bi bila v nasprotju s tem določilom, je predvideno denarno nadomestilo za nastalo škodo. Pridržane so vse pravice v primeru dodelitve patenta.
Investitor: OBČINA VOJNIK, Keršova ulica 8, 3212 VOJNIK				Vsebina risbe: PREČNI PREREZI, PREREZI 102 - 107
Objekt, lokacija: KROŽNO KRIŽIŠČE NA PRELOŽNIKOVI ULICI V VOJNIKU				Merilo: 1:100 Dat.: maj 2021
Avtor:	Ime in priimek:	Identifikacijska številka:	Datum:	Podpis:
vodja projekta:	Milan ŠETINA,dip.inž.grad.	IZS G-1291	07.05.2021	
Pooblaščeni inženir:	Milan ŠETINA,dip.inž.grad.	IZS G-1291	07.05.2021	
Projektant:	Peter Tovornik,univ.dipl.inž.grad.	IZS G-3503	07.05.2021	
Št. projekta:	Št. načrta-mape:	Vrsta proj. dok.:	Vrsta načrta:	Številka grafičnega prikaza:
049/19	049/19-UK	PZI	0/2 Načrt s področja gradbeništva: NAČRT CESTE	10.2

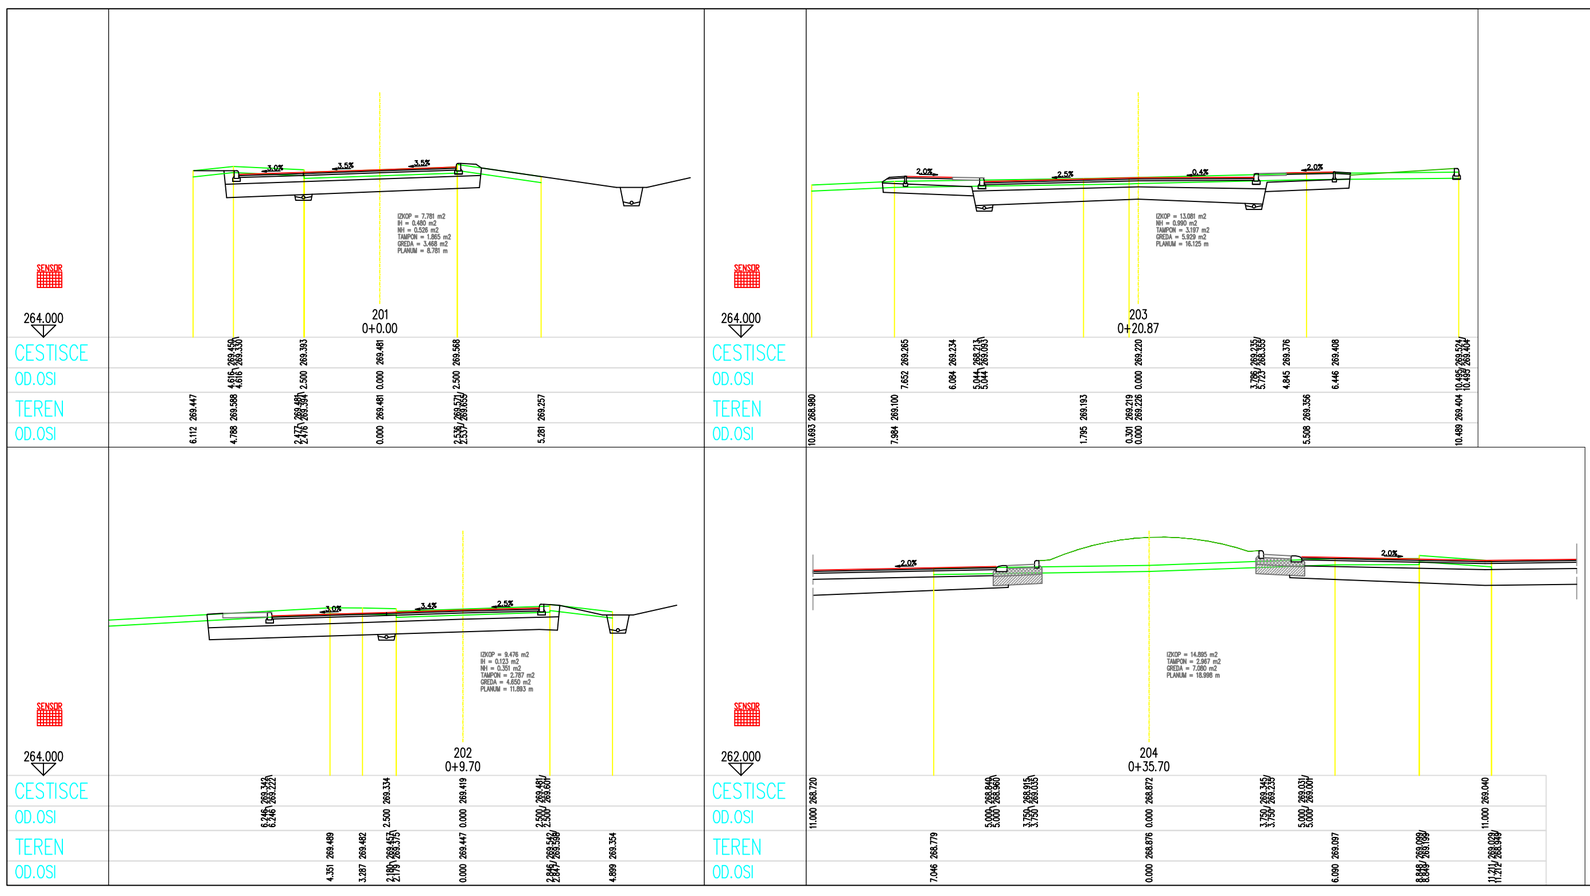

Projektivno podjetje:			IZS 1338	Opomba glede varovanja podatkov:
RC PLAN M podjetje za projektiranje in inženiring d.o.o. Ulica XIV. divizije 14, CELJE				Dajanje te dokumentacije naprej kakor tudi kopiranje, uporabljanje in dajanje obvestil o njeni vsebini ni dovoljeno, če ni posebej odobreno. Za vsa opravila, ki bi bila v nasprotju s tem določilom, je predvideno denarno nadomestilo za nastalo škodo. Pridržane so vse pravice v primeru dodelitve patenta.
Investitor: OBČINA VOJNIK, Keršova ulica 8, 3212 VOJNIK				Vsebina risbe: PREČNI PREREZI, PREREZI 201 - 204
Objekt, lokacija: KROŽNO KRIŽIŠČE NA PRELOŽNIKOVI ULICI V VOJNIKU				Merilo: 1:100 Dat.: maj 2021
Avtor:	Ime in priimek:	Identifikacijska številka:	Datum:	Podpis:
vodja projekta:	Milan ŠETINA,dip.inž.grad.	IZS G-1291	07.05.2021	
Pooblaščeni inženir:	Milan ŠETINA,dip.inž.grad.	IZS G-1291	07.05.2021	
Projektant:	Peter Tovornik,univ.dipl.inž.grad.	IZS G-3503	07.05.2021	
Št. projekta:	Št. načrta-mape:	Vrsta proj. dok.:	Vrsta načrta:	Številka grafičnega prikaza:
049/19	049/19-UK	PZI	0/2 Načrt s področja gradbeništva: NAČRT CESTE	10.3