



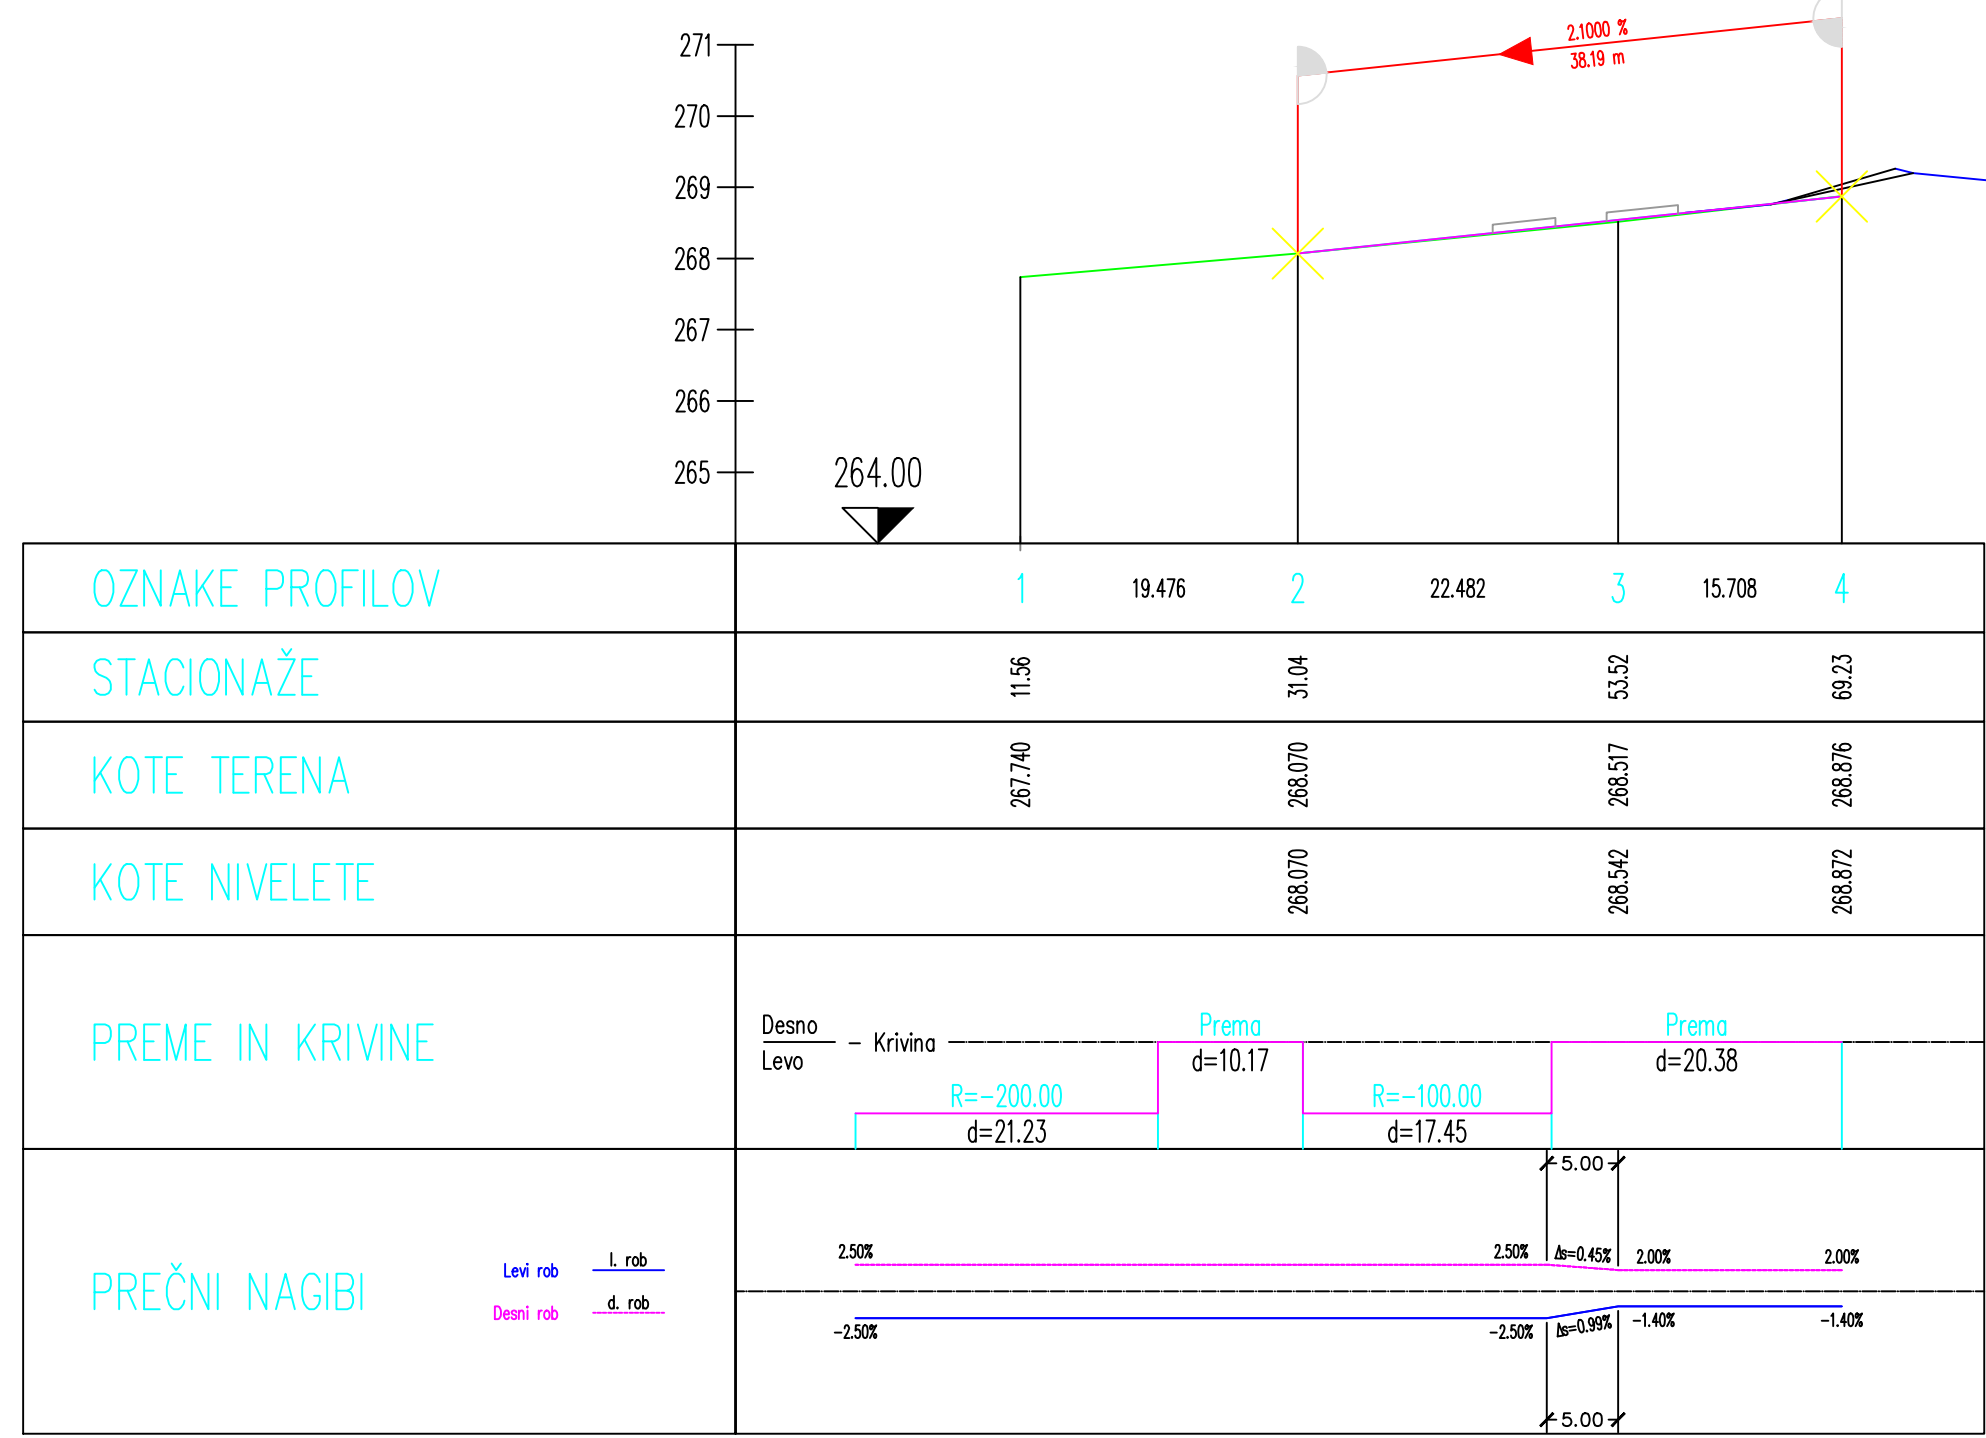


OZNAKE PROFILOV	1	19.476	2	22.482	3	15.708	4
STACIONAŽE	11.56	31.04	53.52	69.23			
KOTE TERENA	267.740	268.070	268.517	268.876			
KOTE NIVELETE		268.070	268.542	268.872			
PREME IN KRIVINE	Desno - Krivina Levo R=-200.00 d=21.23 Prema d=10.17 R=-100.00 d=17.45 Prema d=20.38						
PREČNI NAGIBI	Levi rob - l. rob Desni rob - d. rob 2.50% -2.50% 5.00% -5.00% -1.40% -1.40%						

Projektovno podjetje:		IZS 1338		Opomba glede varovanja podatkov: Dajanje te dokumentacije naprej kakor tudi kopiranje, uporabljanje in dajanje dalejši o njeni vsebini ni dovoljeno, če ni posebej odobreno. Za vse opravila, ki bi bila v nasprotju s tem odobrom, je predvideno denarno nadomestilo za nastalo škodo. Podržane so vse pravice v primeru dodatne patenta.	
 poslужba za projektiranje in izvajanje ulica XIV. divizije 14, CELJE					
Investitor:		OBČINA VOJNIK Keršova ulica 8 3212 VOJNIK		Vsebinska rešba: VZDOLŽNI PROFIL 1 - 4	
					
Objekt, lokacija: KROŽNO KRIŽIŠČE NA PRELOŽNIKOVI ULICI V VOJNIKU					
				Merilo: 1:500/100 Dat.: maj 2021	
Avtor:	Ime in priimek:	Identifikacijska številka:	Datum:	Podpis:	
vodja projekta:	Milan ŠETINA,dip.inž.grad.	IZS G-1291	07.05.2021		
Podpisani inženir:	Milan ŠETINA,dip.inž.grad.	IZS G-1291	07.05.2021		
Projektant:	Peter Tovornik,univ.dipl.inž.grad.	IZS G-3503	07.05.2021		
Št. projekta:	Št. načrta-mape:	Vrsta proj. dok.:	Vrsta načrta:	Številka grafičnega prikaza:	
049/19	049/19-UK	PZI	0/2 Načrt s področja gradbeništva: NAČRT CESTE	11.1	

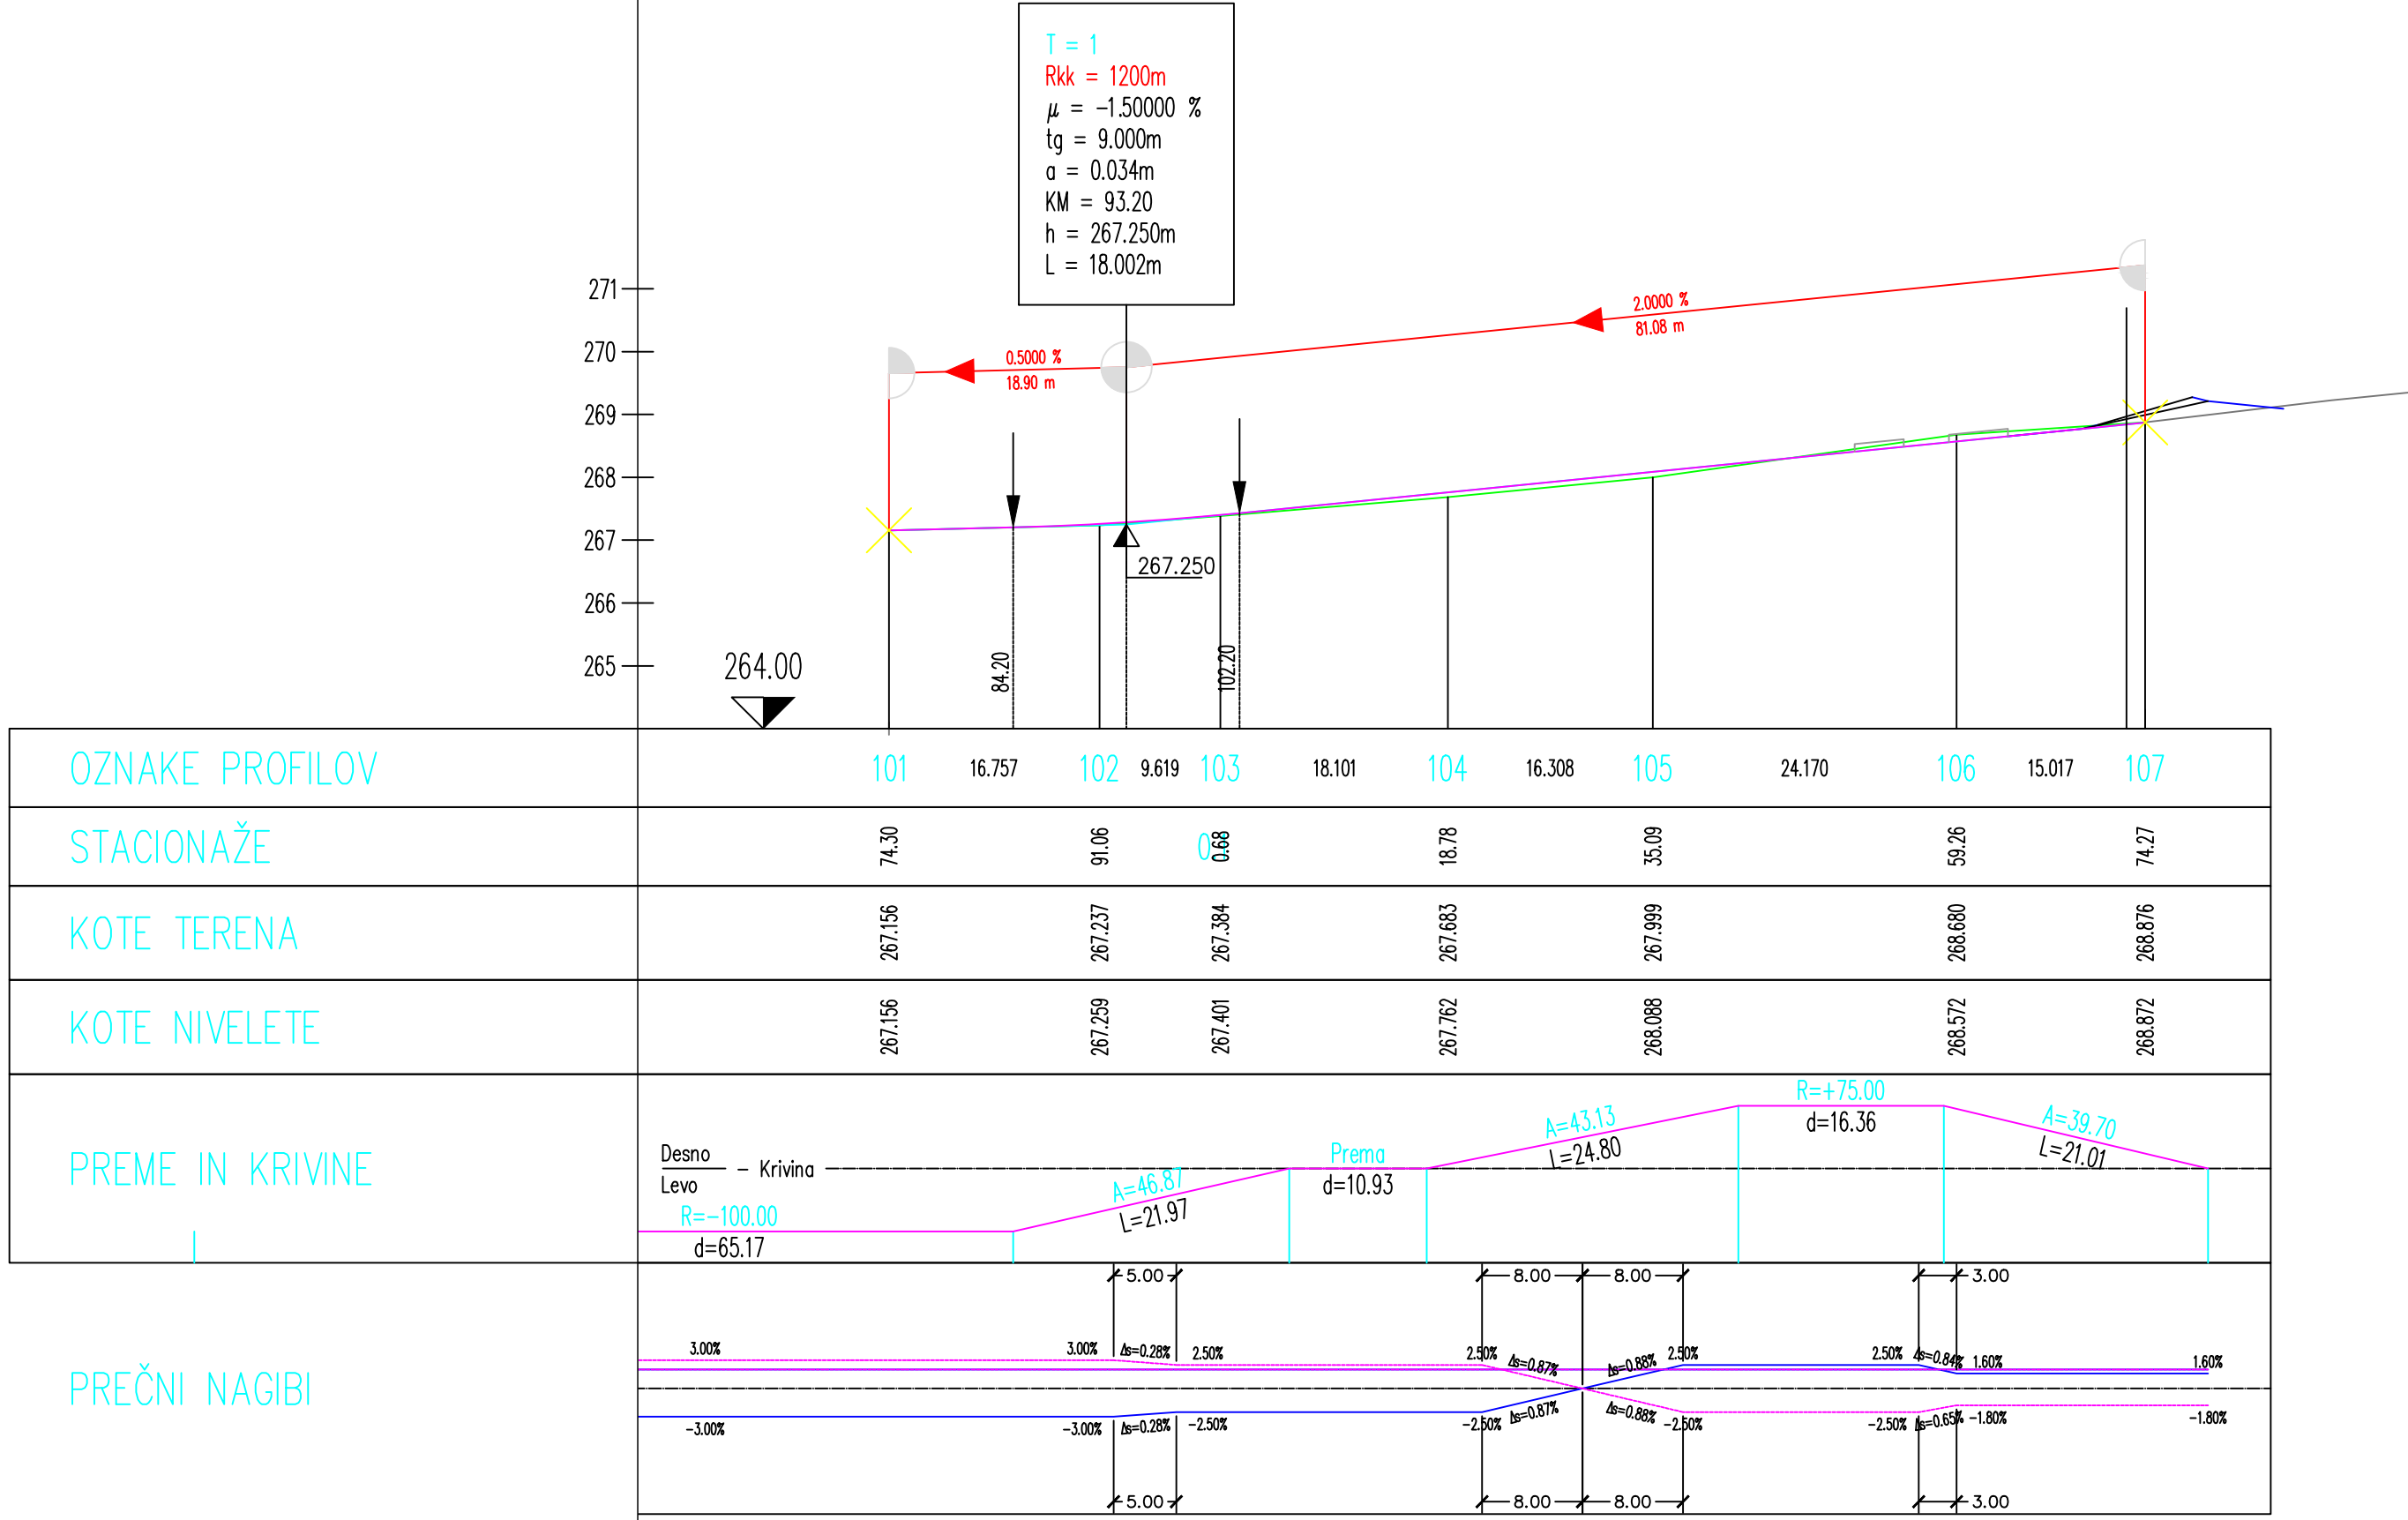

OZNAKE PROFILOV	101	16.757	102	9.619	103	18.101	104	16.308	105	24.170	106	15.017	107
STACIONAŽE	74.30	91.06	6.68	18.78	35.09	59.26	74.27						
KOTE TERENA	267.156	267.237	267.384	267.683	267.999	268.680	268.876						
KOTE NIVELETE	267.156	267.259	267.401	267.762	268.088	268.572	268.872						
PREME IN KRIVINE	Desno - Krivina Levo R=-100.00 d=65.17 A=46.37 L=21.97 Prema d=10.93 A=43.13 L=24.80 R=+75.00 d=16.36 A=39.70 L=21.01												
PREČNI NAGIBI	3.00% 3.00% b=0.28% 2.50% 2.50% b=0.87% b=0.88% 2.50% 2.50% b=0.85% 1.80% 1.80%												

Projektovno podjetje:		IZS 1338		Opomba glede varovanja podatkov: Dajanje te dokumentacije naprej kakor tudi kopiranje, uporeabljanje in dajanje dalejši o njeni vsebini ni dovoljeno, če ni posebej odobreno. Za vse opravila, ki bi bila v nasprotju s tem odobrom, je predvideno denarno nadomestilo za nastalo škodo. Podržane so vse pravice v primeru dodatne patenta.	
 poslужba za projektiranje in izvajanje ulica XIV. divizije 14, CELJE					
Investitor:		OBČINA VOJNIK Keršova ulica 8 3212 VOJNIK		Vsebinska rešba: VZDOLŽNI PROFIL 101 - 107	
					
Objekt, lokacija: KROŽNO KRIŽIŠČE NA PRELOŽNIKOVI ULICI V VOJNIKU					
		Merilo:		1:500/100	Dat.: maj 2021
Avtor:	Ime in priimek:	Identifikacijska številka:		Datum:	Podpis:
vodja projekta:	Milan ŠETINA,dip.inž.grad.	IZS G-1291		07.05.2021	
Podpisani inženir:	Milan ŠETINA,dip.inž.grad.	IZS G-1291		07.05.2021	
Projektant:	Peter Tovornik,univ.dipl.inž.grad.	IZS G-3503		07.05.2021	
Št. projekta:	Št. načrta-mape:	Vrsta proj. dok.:	Vrsta načrta:		Številka grafičnega prikaza:
049/19	049/19-UK	PZI	0/2 Načrt s področja gradbeništva: NAČRT CESTE		11.2

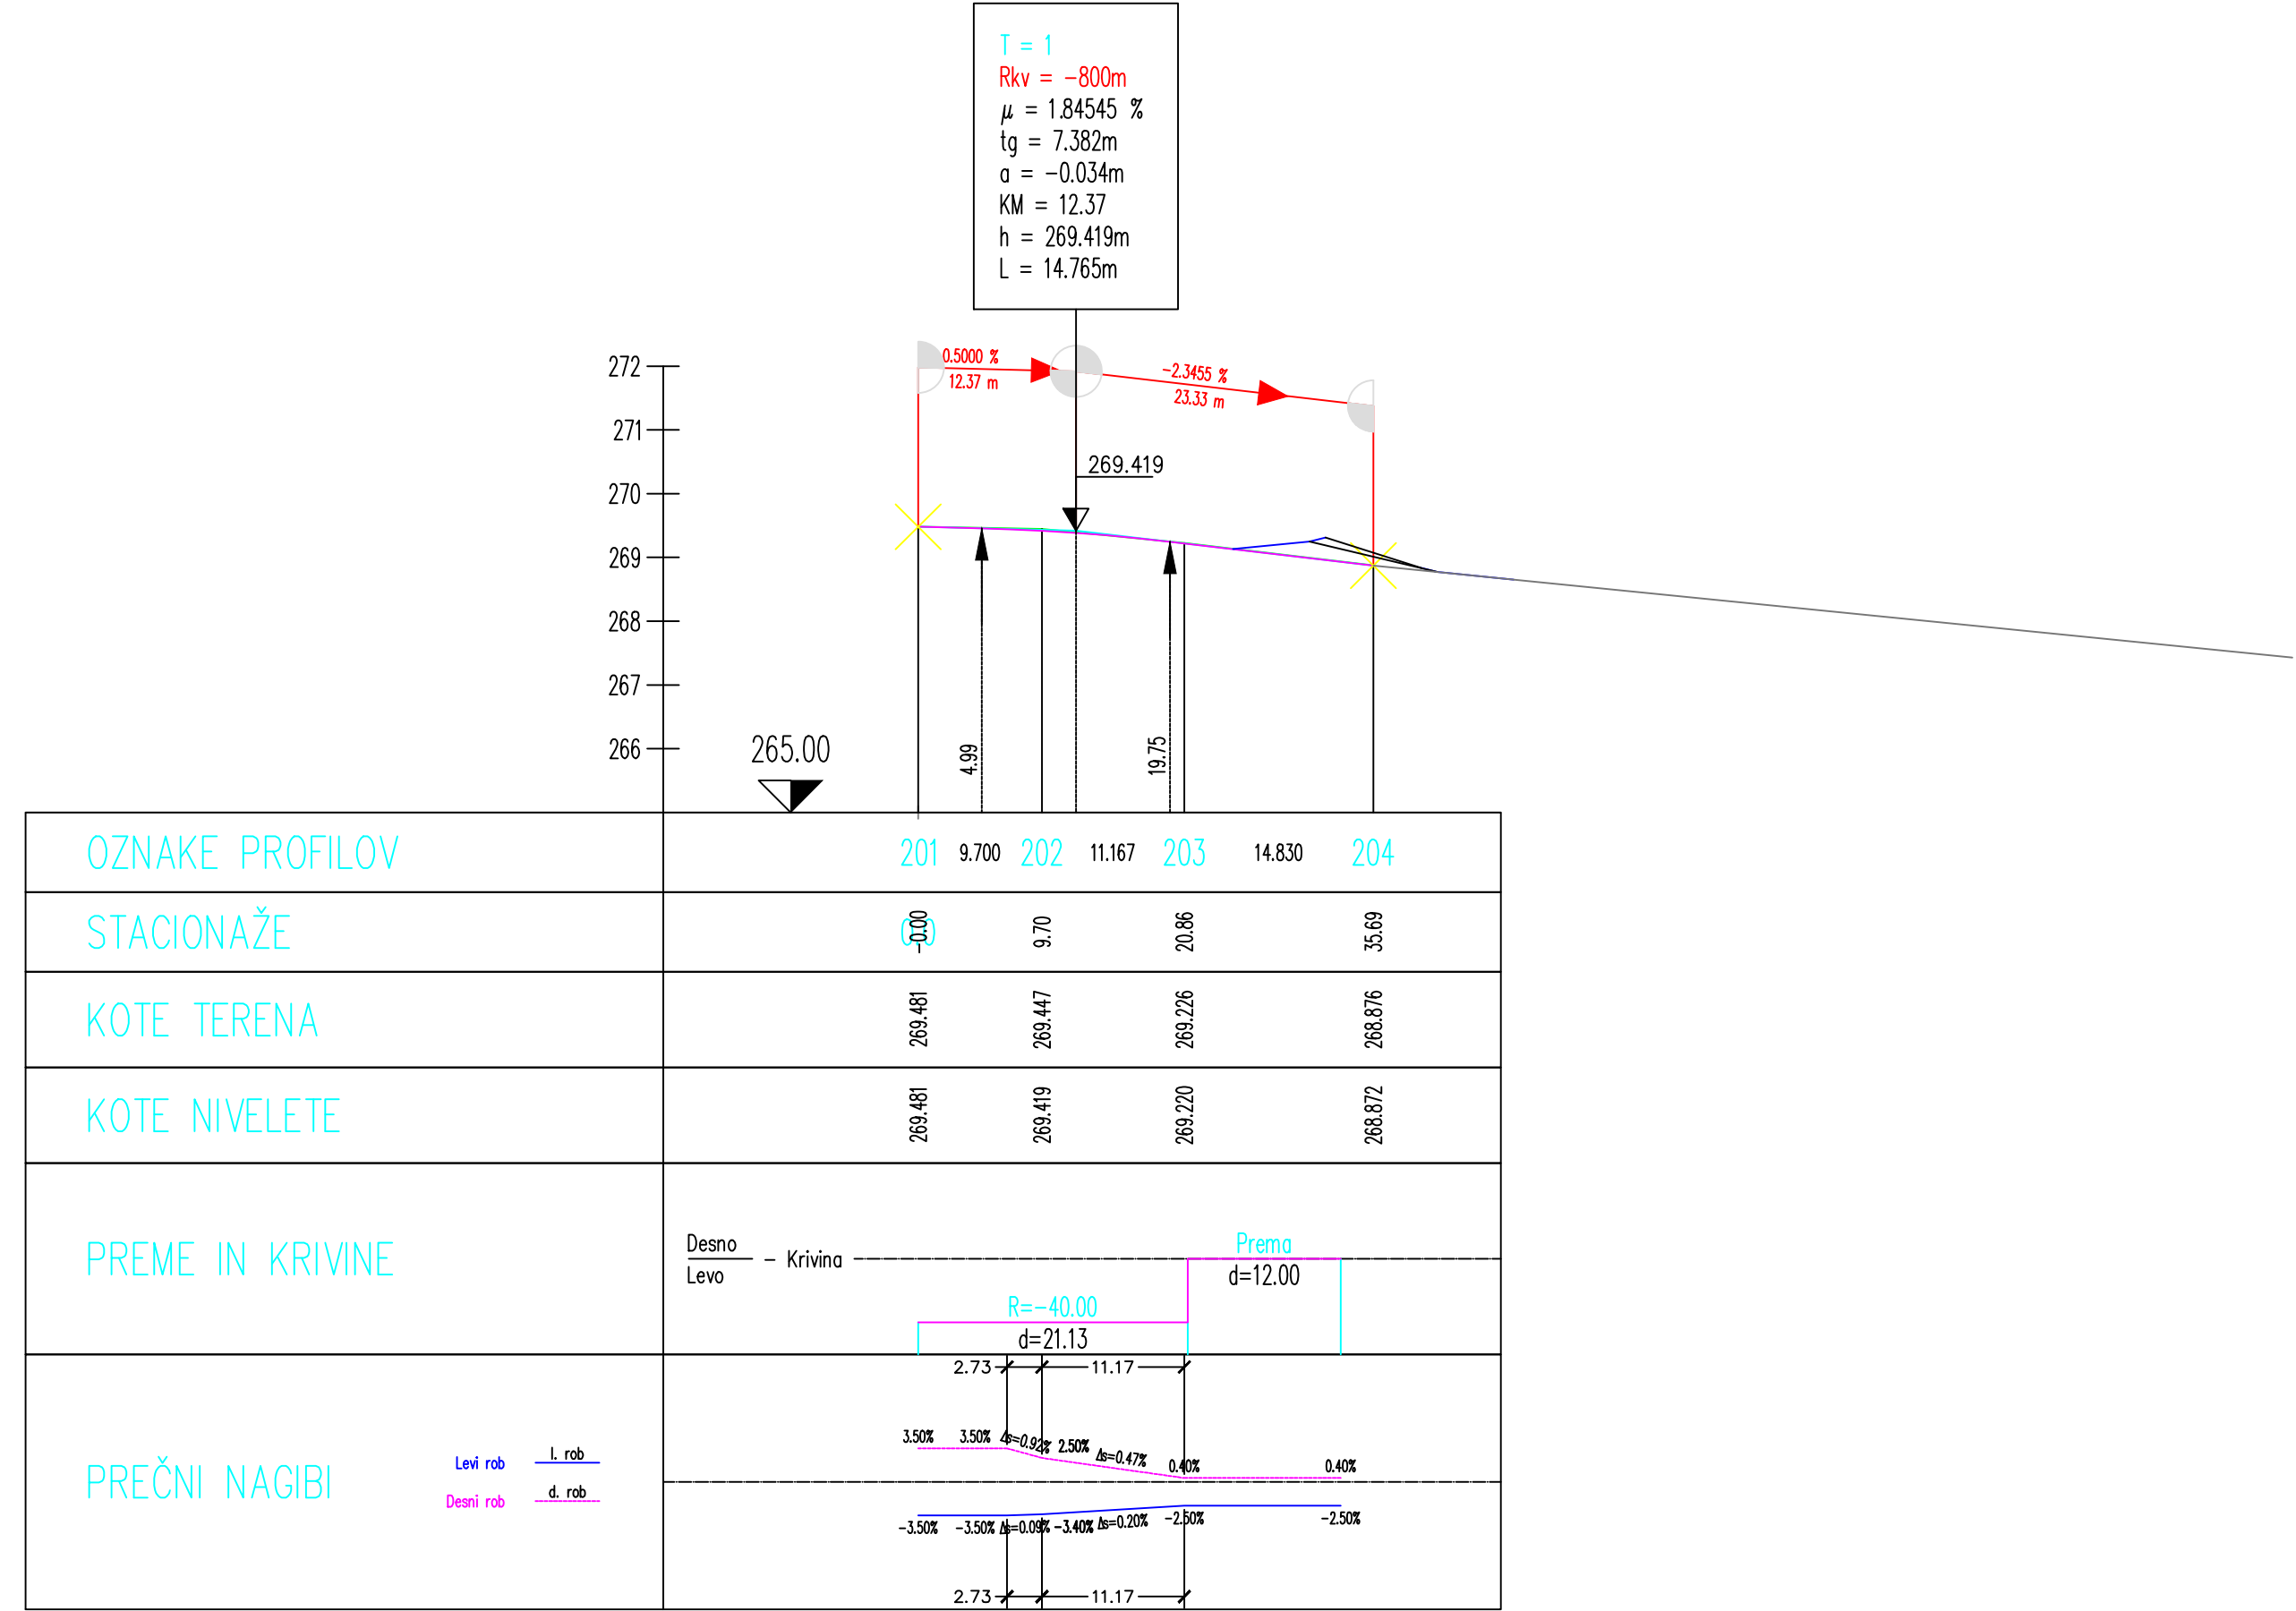

OZNAKE PROFILOV	201	9.700	202	11.167	203	14.830	204
STACIONAŽE	0.00	9.70	20.86	35.69			
KOTE TERENA	269.481	269.447	269.226	268.876			
KOTE NIVELETE	269.481	269.419	269.220	268.872			
PREME IN KRIVINE	Desno - Krivina Levo R=-40.00 d=21.13 Prema d=12.00						
PREČNI NAGIBI	Levi rob - l. rob Desni rob - d. rob 3.50% 3.50% b=0.47% 0.40% 0.40%						

Projektovno podjetje:		IZS 1338		Opomba glede varovanja podatkov:	
 KCM RC PLAN M poslужba za projektiranje in izvajanje ulica XIV. divizije 14, CELJE		Dajanje te dokumentacije naprej kakor tudi kopiranje, uporabljanje in dajanje dalejši o njeni vsebini ni dovoljeno, če ni posebej odobreno. Za vse opravila, ki bi bila v nasprotju s tem odobrom, je predvideno denarno nadomestilo za nastalo škodo. Podržane so vse pravice v primeru dodatne patenta.			
Investitor:		OBČINA VOJNIK Keršova ulica 8 3212 VOJNIK		Vsebinska rešba: VZDOLŽNI PROFIL 201 - 204	
Objekt, lokacija: KROŽNO KRIŽIŠČE NA PRELOŽNIKOVI ULICI V VOJNIKU		Merilo: 1:500/100		Dat.: maj 2021	
Avtor:	Ime in priimek:	Identifikacijska številka:	Datum:	Podpis:	
vodja projekta:	Milan ŠETINA,dip.inž.grad.	IZS G-1291	07.05.2021		
Podpisani inženir:	Milan ŠETINA,dip.inž.grad.	IZS G-1291	07.05.2021		
Projektant:	Peter Tovornik,univ.dipl.inž.grad.	IZS G-3503	07.05.2021		
Št. projekta:	Št. načrta-mape:	Vrsta proj. dok.:	Vrsta načrta:		Številka grafičnega prikaza:
049/19	049/19-UK	PZI	0/2 Načrt s področja gradbeništva: NAČRT CESTE		11.3