



Murnova ul. - Preložnikova ul.

OZNAKE PROFILOV	2	23.360	3	7.970	K	11.380	203	10.420	202
STACIONAŽE	-0.00		23.36		31.33		42.71		53.13
KOTE NIVELETE	268.226		268.659		268.840		269.088		269.335

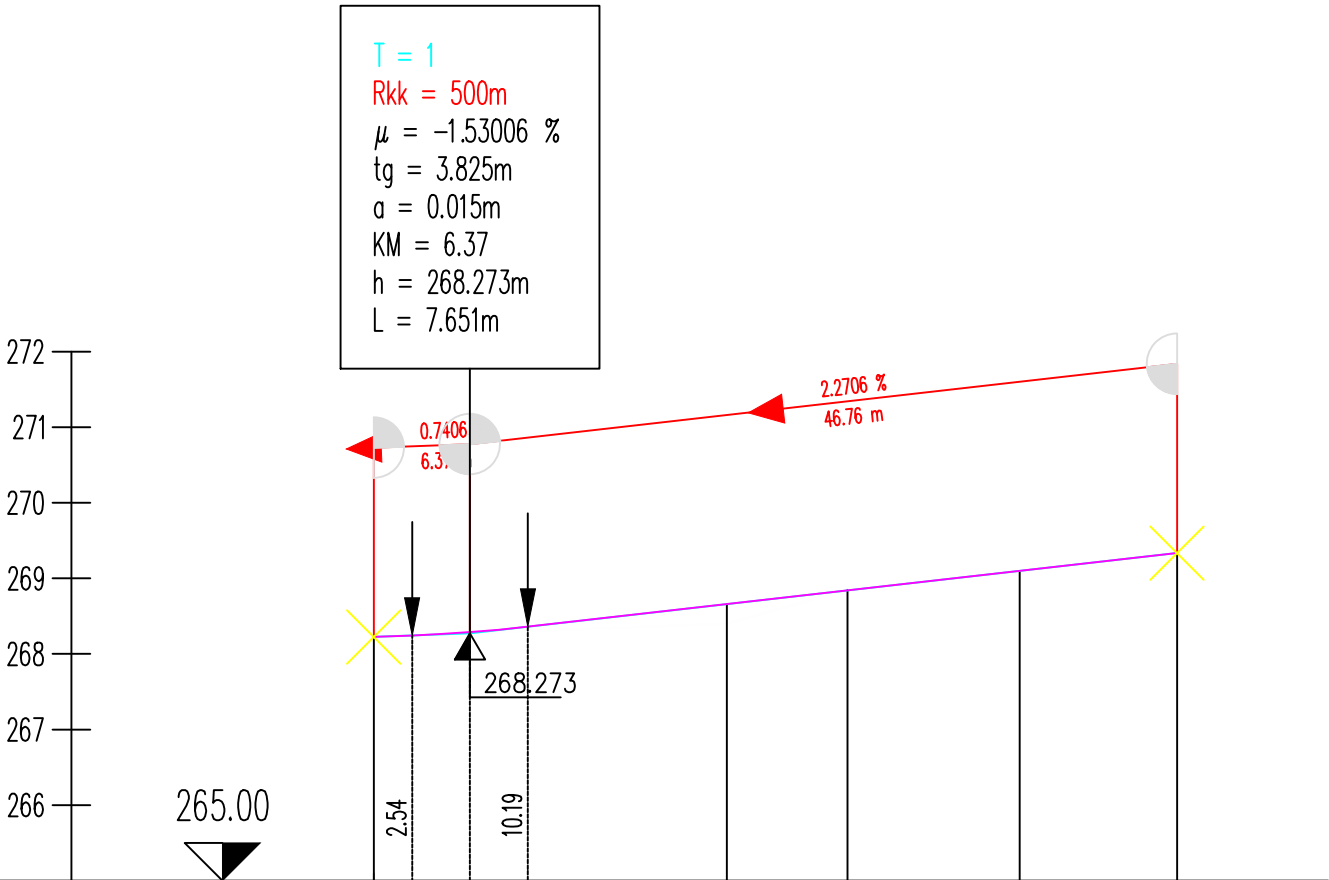

Preložnikova ul. - Parkirišče


OZNAKE PROFILOV	202	12.070	203.760		22.270	P
STACIONAŽE	-0.00	12.07	15.63			36.10
KOTE NIVELETE	269.481	269.235	269.220		269.190	

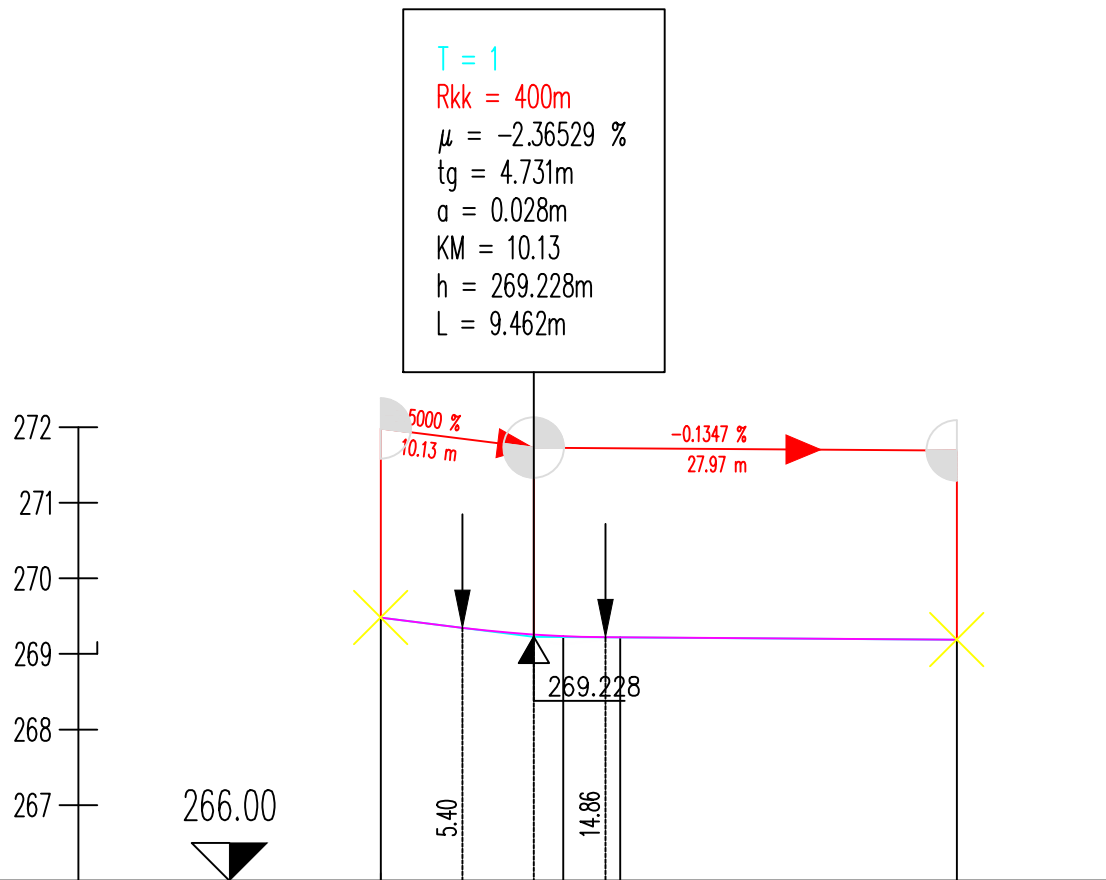

Projektivno podjelo:		IZS 1338		Opomba glede varovanja podatkov:					
		<i>RC PLAN M</i> posklic 23 projektov in inženirsko, d.o.o. Ulica XIV. divizije 14, ČELJE		Dajanje te dokumentacije naprej kakor tudi kopiranje, uporabljanje in dajanje obvestil o njeni vsebini ni dovoljeno, če ni posebej odobreno. Za vsa opravila, ki bi bila v nasprotju s tem dovoljena, je predvideno denarno nadomestilo za nestalo škodo. Pričrtane so vse pravice v primeru dodatne patenta.					
Investitor:		OBČINA VOJNIK Keršova ulica 8 3212 VOJNIK		Vsebinska risba:					
Objekt, lokacija:		KROŽNO KRIŽIŠČE NA PRELOŽNIKOVI ULICI V VOJNIKU		VZDOLŽNI PROFIL ROBOV KROŽNEGA KROŽIŠČA					
Merilo:		1:500/100		Dat.: maj 2021					
Avtor:		Ime in priimek:		Identifikacijska številka:		Datum:		Podpis:	
Vodja projekta:		Milan ŠETINA,dip.inž.grad.		IZS G-1291		07.05.2021			
Pooblaščenec inženir:		Milan ŠETINA,dip.inž.grad.		IZS G-1291		07.05.2021			
Projektant:		Peter Tovornik,univ.dipl.inž.grad.		IZS G-3503		07.05.2021			
St. projekta:		St. načrta-mape:		Vrsta proj. dok.:		Vrsta načrta:		Številka grafičnega prikaza:	
049/19		049/19-UK		PZI		0/2 Načrt s področja gradbeništva: NAČRT CESTE		12.1	


Parkirišče - Murnova ul.

OZNAKE PROFILOV	P	10.080	K	9.700	106	25.510	105
STACIONAŽE	-0.00		10.08		19.78		45.29
KOTE NIVELETE	268.910		268.863		268.647		268.008

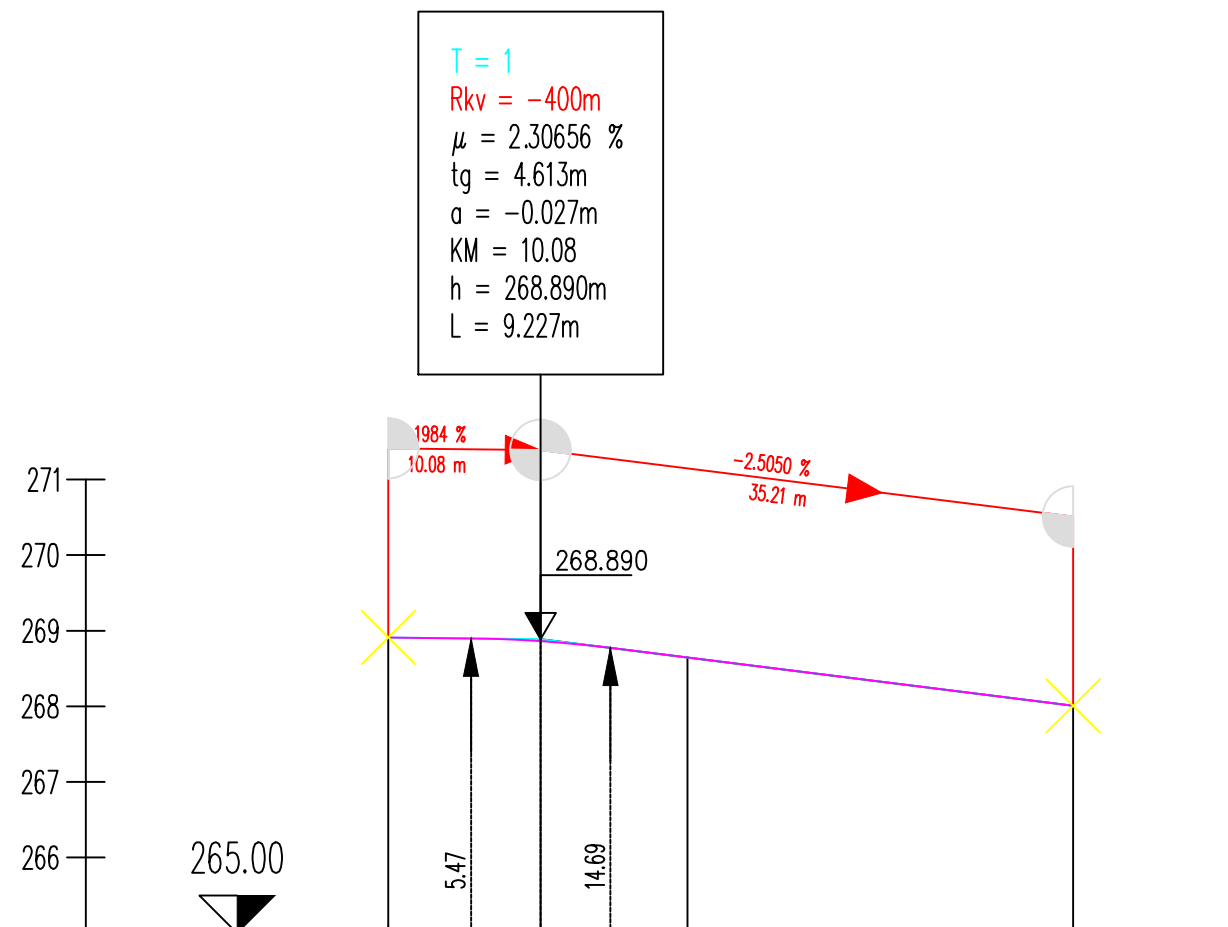

Murnova ul. - Murnova ul.

OZNAKE PROFILOV	105	22.770	106.690	K	8.000	3	21.720	2
STACIONAŽE	-0.00	22.77	28.46		36.46			58.18
KOTE NIVELETE	268.182	268.467	268.520		268.465		268.077	

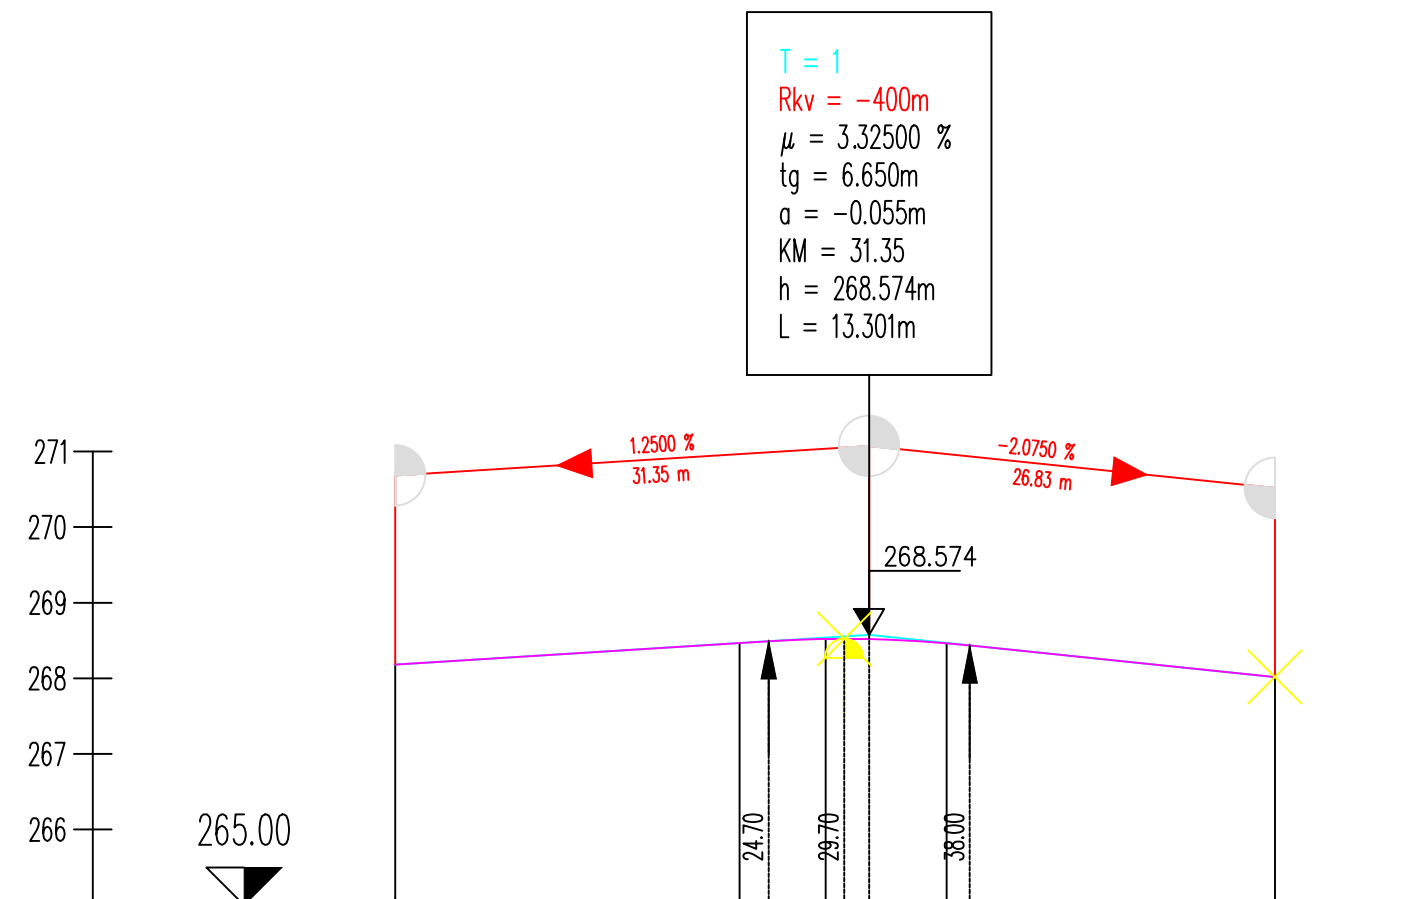

Projektivno podjete:		IZS 1338		Opomba glede varovanja podatkov:					
		<i>RC PLAN M</i> POSKIL 23 GRADENIŠKA IN INŽENIRSKO, d.o.o. Ulica XIV. divizije 14, ČELJE		Dajanje te dokumentacije naprej kakor tudi kopiranje, uporabljanje in dajanje obvestil o njeni vsebini ni dovoljeno, če ni posebej odobreno. Za vsa opravila, ki bi bila v nasprotju s tem dovoljen, je predvideno denarno nadomestilo za nestalo škodo. Pričrtane so vse pravice v primeru dodatne patenta.					
Investitor:		OBČINA VOJNIK Keršova ulica 8 3212 VOJNIK		Vsebinska risba:					
Objekt, lokacija:		KROŽNO KRIŽIŠČE NA PRELOŽNIKOVI ULICI V VOJNIKU		VZDOLŽNI PROFIL ROBOV KROŽNEGA KROŽIŠČA					
Merilo:		1:500/100		Dat.: maj 2021					
Avtor:		Ime in priimek:		Identifikacijska številka:		Datum:		Podpis:	
Vodja projekta:		Milan ŠETINA,dip.inž.grad.		IZS G-1291		07.05.2021			
Pooblaščenec inženir:		Milan ŠETINA,dip.inž.grad.		IZS G-1291		07.05.2021			
Projektant:		Peter Tovornik,univ.dipl.inž.grad.		IZS G-3503		07.05.2021			
St. projekta:		St. načrta-mape:		Vrsta proj. dok.:		Vrsta načrta:		Številka grafičnega prikaza:	
049/19		049/19-UK		PZI		0/2 Načrt s področja gradbeništva: NAČRT CESTE		12.2	